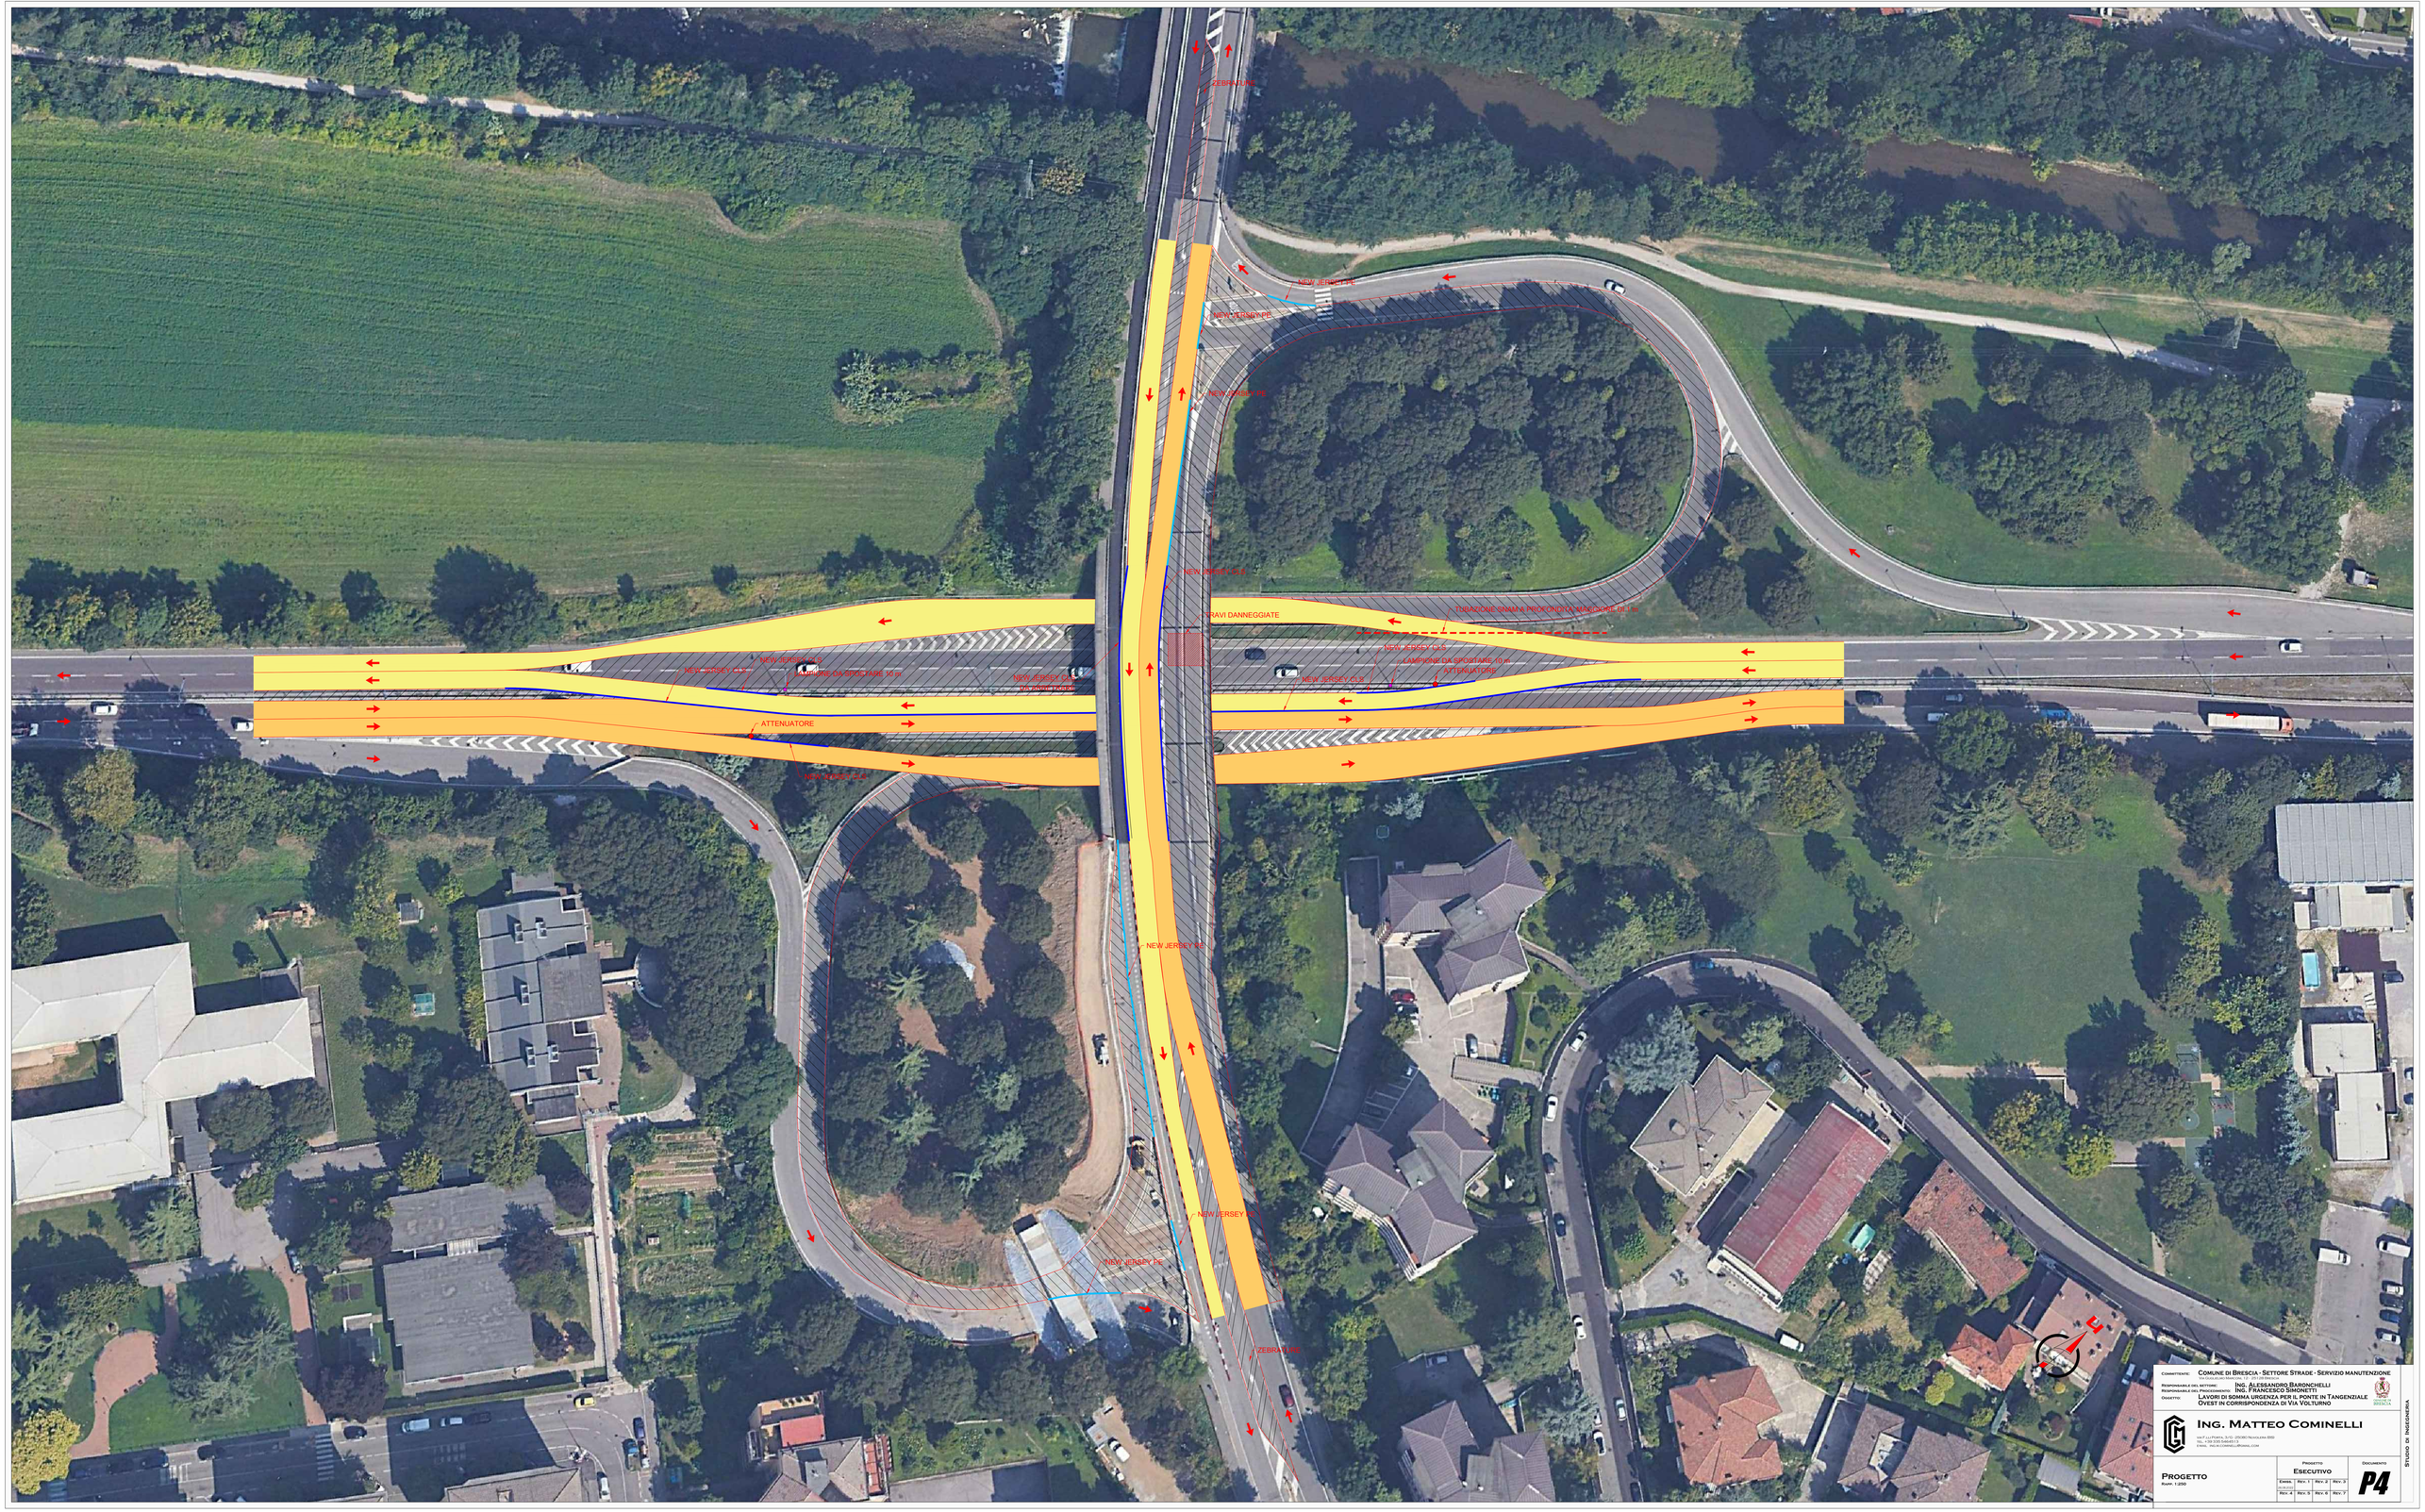

Committente: Comune di Brescia - Settore Strade - Servizio Manutenzione
Via Cavallerizza 1 - 25121 Brescia

Responsabile del settore: Ing. Alessandro Baronchelli
Responsabile del procedimento: Ing. Francesco Simonetti

Oggetto: Lavori di somma urgenza per il ponte in tangenziale
Ovest in corrispondenza di Via Volturno

Ing. Matteo Cominelli
via F.lli Porta, 3/10 - 25080 Nuvolera (BS)
Tel. +39 335 5464513
Email: info.ing.cominelli@gmail.com

Progetto
Rapp. 1:250

Progetto: Esecutivo

Emiss.	Rev. 1	Rev. 2	Rev. 3
05.06.2020			
Rev. 4	Rev. 5	Rev. 6	Rev. 7
05.06.2020			

Documento: P4

Studio di Ingegneria