



PROGETTO DI ADEGUAMENTO FUNZIONALE DELLA CASCINA RISCATTO

Estratto PGT V-PR02 Azioni di piano_Q-6



Edifici isolati di valore storico e architettonico (NTA art.70)



Aree rurali periurbane (NTA art.85a)



Ambito di salvaguardia e mitigazione ambientale (NTA art.85c)



Prospetto est: vista frontale



Prospetto est con il muro di chiusura della corte




Prospetto sud (principale) ed est con il muro di chiusura della corte




Prospetto est: viste frontali parziali ravvicinate


ELABORATI DI RILIEVO: Piante e Prospetti

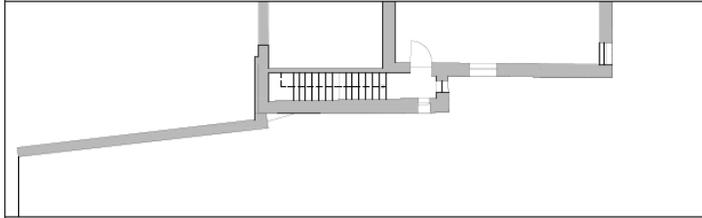


PIANTA P2 - scala 1:100

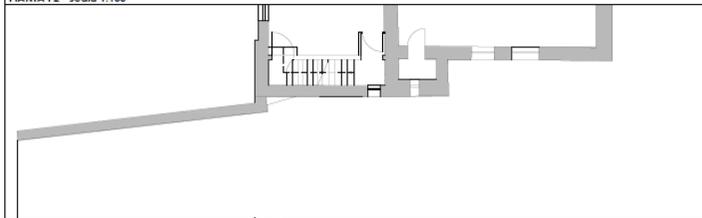


PIANTA P1 - scala 1:100

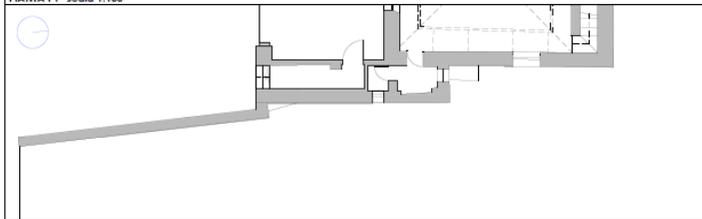


PIANTA P1 - scala 1:100

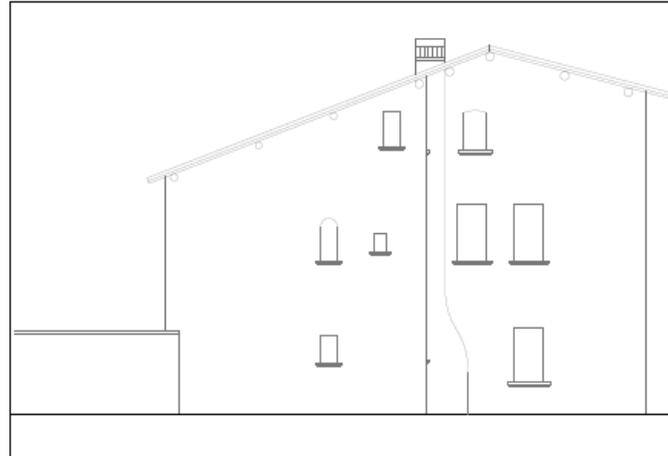

PROSPETTO EST - scala 1:100

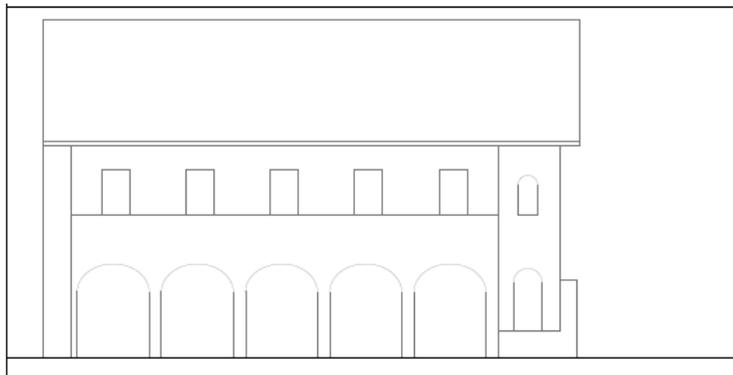

PROSPETTO SUD - scala 1:100

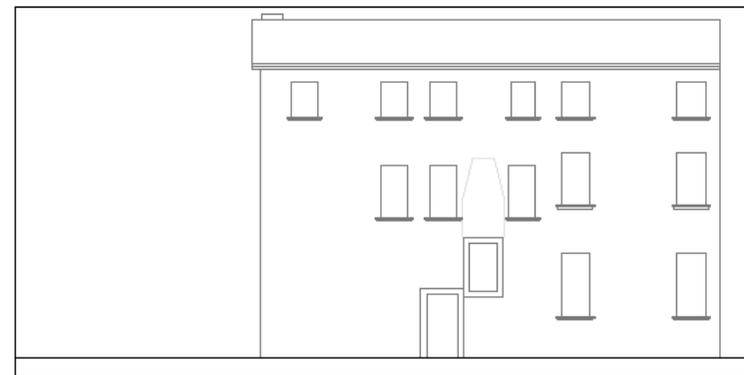

PROSPETTO NORD - scala 1:100