





- LEGENDA**
- Confine amministrativo comunale
 - Perimetro della struttura cimiteriale
 - Proposta nuovo limite zona di rispetto cimiteriale
 - Edifici esistenti all'interno della zona di rispetto cimiteriale
 - Proiezione planimetrica livelli superiori
 - Proiezione planimetrica livelli inferiori
 - Sedime di possibile ampliamento degli spazi di sepoltura
 - Interventi di completamento degli spazi di sepoltura
 - Interventi di riqualificazione degli spazi di sepoltura
 - Interventi di collegamento verticale
 - Spazi di sepoltura non accessibili agli utenti disabili
 - Percorsi non accessibili agli utenti disabili

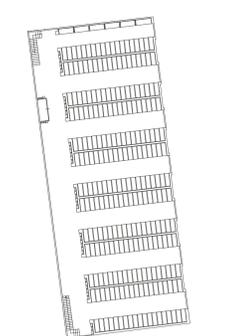

Livello 1
BLOCCO EST

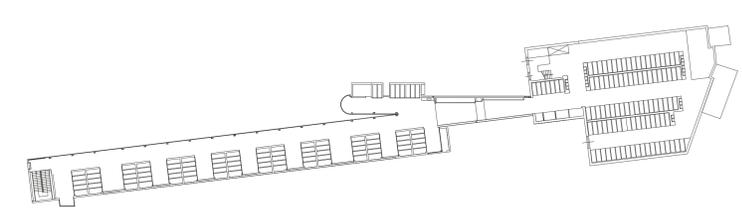

Livello 1
BLOCCO SUD

PIANO REGOLATORE CIMITERIALE

COMUNE DI BRESCIA
 Settore valorizzazione patrimonio pubblico
 Via Marconi n. 12
 CAP 25128 - BRESCIA
 Tel. 030 2978402 - Fax 030 2978564
 Sindaco: EMILIO DEL BONO
 Assessore ai Lavori Pubblici: VALTER MUCHETTI
 Responsabile Settore: FULVIO FRATTINI

T03.5
 PLANIMETRIA INTERVENTI DI PROGETTO
 PROPOSTA DI NUOVO LIMITE ZONA DI RISPETTO CIMITERIALE
 CIMITERO DI MOMPIANO

FASE: 01 - ACQUISIZIONE PARERI
 REVISIONE: 00
 DATA: MAGGIO 2017

SCALA 1:500

REGIONE LOMBARDIA
 PROVINCIA DI BRESCIA

SUPPORTO TECNICO

Planum
 Studio Tecnico Associato Cadenelli Consuelo & Loda Alessio
 Via Breda 22 - 25079 Vobarno (BS)
 tel - fax: 0365374499 - web: planumstudio.it
 email: info@planumstudio.it - pec: pec@pec.planumstudio.it
 P.IVA - C.F.: 03871130989

COLLABORATORI
 Plan. DAVIDE MORETTI
 Ing. ALESSANDRO BERTELETTI
 Plan. ALESSANDRO MARTINELLI