



PIANO REGOLATORE CIMITERIALE

D.C.C. approvazione n. 90 del 29/11/2017

COMUNE DI BRESCIA
Settore valorizzazione patrimonio pubblico

Via Marconi n. 12
CAP 25128 - BRESCIA
Tel. 030 2978402 - Fax 030 2978564

Sindaco: EMILIO DEL BONO
Assessore ai Lavori Pubblici: VALTER MUCHETTI
Responsabile Settore: FULVIO FRATTINI


T05.9

LOCALIZZAZIONE DEI DEPOSITI DEI RIFIUTI CIMITERIALI CIMITERO DI STOCCHETTA

Fonte:
COMUNE DI BRESCIA
Settore manutenzione edifici pubblici
Servizio edilizia civile
Responsabile Settore: arch. MARCO PONZONI
Indicazioni depositi rifiuti cimiteriali - dicembre 2010

FASE: 01 - ACQUISIZIONE PARERI
REVISIONE: 00
DATA: MAGGIO 2017


SCALA 1:500

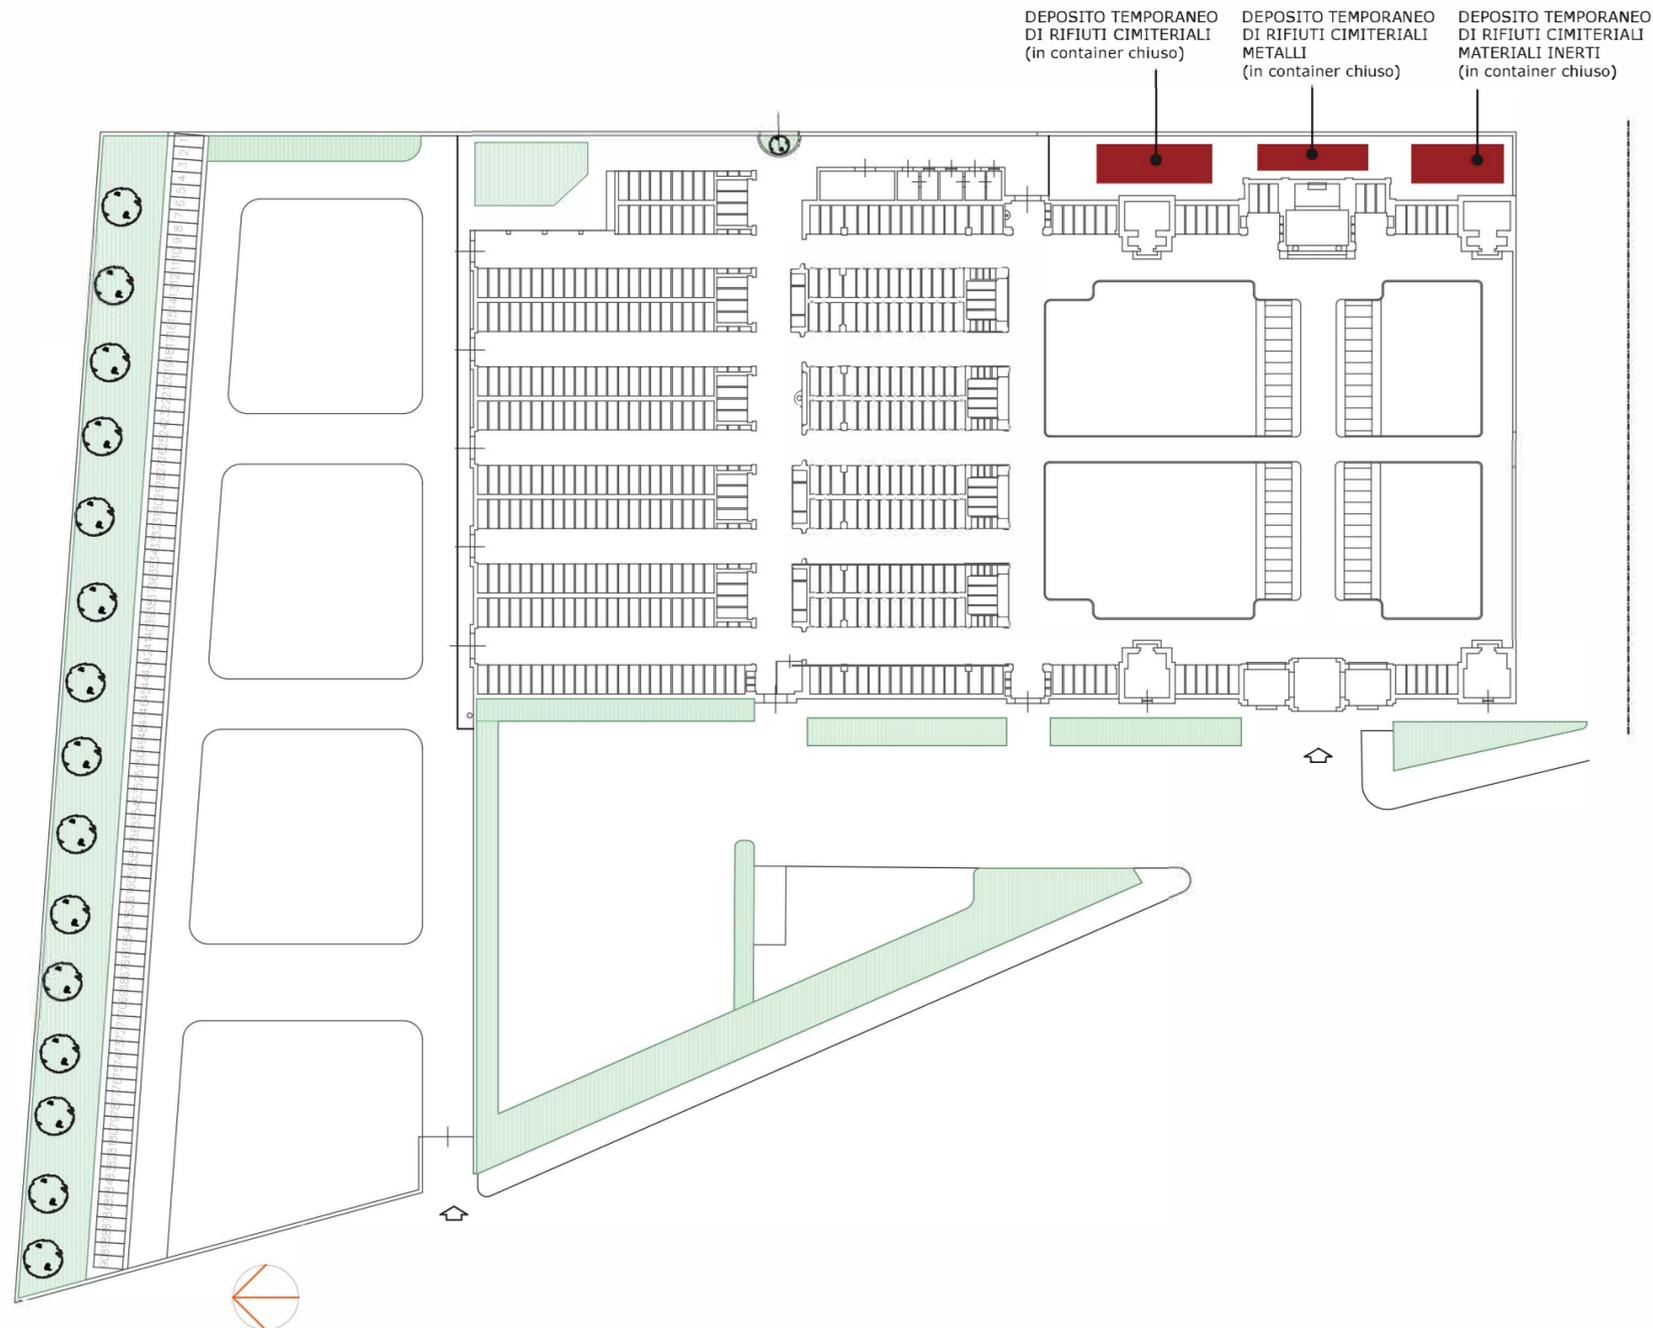

COMUNE DI BRESCIA

REGIONE LOMBARDIA
PROVINCIA DI BRESCIA

SUPPORTO TECNICO

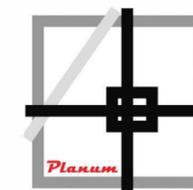

Planum

Studio Tecnico Associato Cadenelli Consuelo & Loda Alessio

Via Breda 22 - 25079 Vobarno (BS)
tel - fax: 0365374499 - web: planumstudio.it
email: info@planumstudio.it - pec: pec@pec.planumstudio.it
P.IVA - C.F.:03871130989

COLLABORATORI

Pian. DAVIDE MORETTI
Ing. ALESSANDRO BERTOLETTI
Pian. ALESSANDRO MARTINELLI