


Livello -2
COLOMBARIO ESTERNO 6

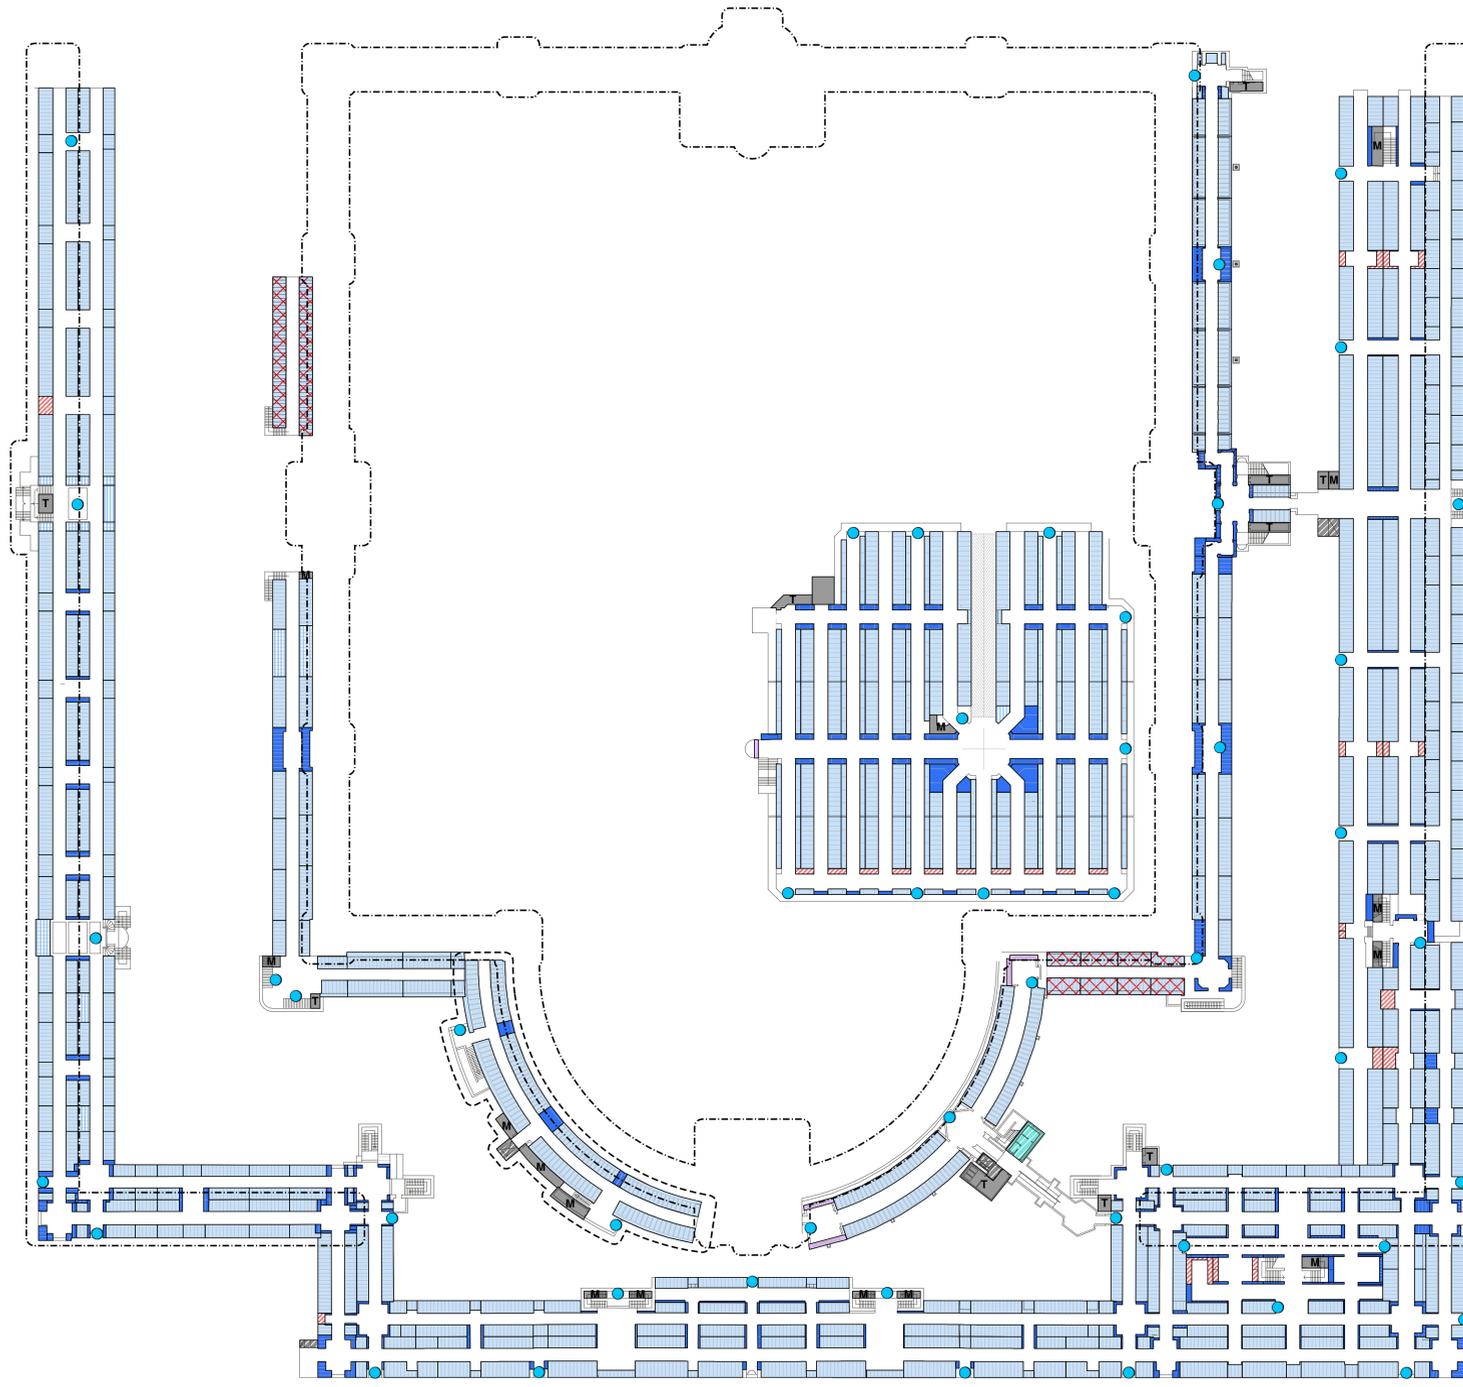

LEGENDA

- Confine amministrativo comunale
- Perimetro della struttura cimiteriale
- Limite della zona di rispetto cimiteriale
- Edifici esistenti all'interno della zona di rispetto
- Superfici calpestabili
- Lucernari e cavedi di aerazione
- Proiezione planimetrica livelli superiori
- Proiezione planimetrica livelli interrati

Strutture per la cremazione

- Tempio crematorio
- Giardino delle rimembranze
- Cinerari
- Cinerario comune

Dotazioni cimiteriali

- Chiesa
- Spazi monumentali e cippi commemorativi
- Camera mortuaria
- Strutture riservate agli addetti ai servizi cimiteriali:
 - C - Locale di custodia
 - A - Abitazione del custode
 - W - Servizi igienici
 - S - Locale di servizio
 - M - Magazzino
 - T - Locale tecnico
 - R - Area di rimessa dei mezzi meccanici

Sepulture ad inumazione

- Campo comune
- Campo destinato alla sepoltura dei cadaveri di bambini
- Campo riservato a categorie particolari
- Campo destinato alla sepoltura dei prodotti abortivi e dei nati morti
- Campo destinato alla sepoltura delle parti anatomiche riconoscibili
- Campo destinato alla completa mineralizzazione delle salme

- Servizi igienici per visitatori
- Ascensore
- Parcheggio
- Verde di arredo

Sepulture a tumulazione

- Loculi
- Loculi destinati alla tumulazione dei cadaveri di bambini
- Loculi riservati a categorie particolari
- Ossari
- Ossari riservati a categorie particolari
- Ossario comune
- Sepulture a tumulazione non disponibili

- Fontana
- Rastrelliera per biciclette
- Dispositivo di videosorveglianza
- Servizi igienici per disabili
- Parcheggio riservato a disabili
- Accesso pedonale
- Accesso carrabile

Sepulture private

- Tombe giardino
- Pareti di famiglia
- Edicole e cappelle private
- Cinerari di famiglia



PIANO REGOLATORE CIMITERIALE
D.C.C. approvazione n. 90 del 29/11/2017

COMUNE DI BRESCIA
Settore valorizzazione patrimonio pubblico

Via Marconi n. 12
CAP 25128 - BRESCIA
Tel. 030 2978402 - Fax 030 2978564
Sindaco: EMILIO DEL BONO
Assessore ai Lavori Pubblici: VALTER MUCHETTI
Responsabile Settore: FULVIO FRATTINI

COMUNE DI BRESCIA

T02.10b
PLANIMETRIA DELLO STATO DI FATTO
ZONA DI RISPETTO CIMITERIALE
CIMITERO VANTINIANO
LIVELLI INTERRATI

FASE: 01 - ACQUISIZIONE PARERI
REVISIONE: 00
DATA: MAGGIO 2017

SCALA 1:600

REGIONE LOMBARDIA
PROVINCIA DI BRESCIA

SUPPORTO TECNICO

Planum
Studio Tecnico Associato Cadenelli Consuelo & Loda Alessio
Via Breda 22 - 25079 Vobarno (BS)
tel - fax: 0365374499 - web: planumstudio.it
email: info@planumstudio.it - pec: pec@pec.planumstudio.it
P.IVA - C.F.: 03871130989

COLLABORATORI
Plan. DAVIDE MORETTI
Ing. ALESSANDRO BERTOLETTI
Plan. ALESSANDRO MARTINELLI