



PIANO INTERRATO - Scala 1:200

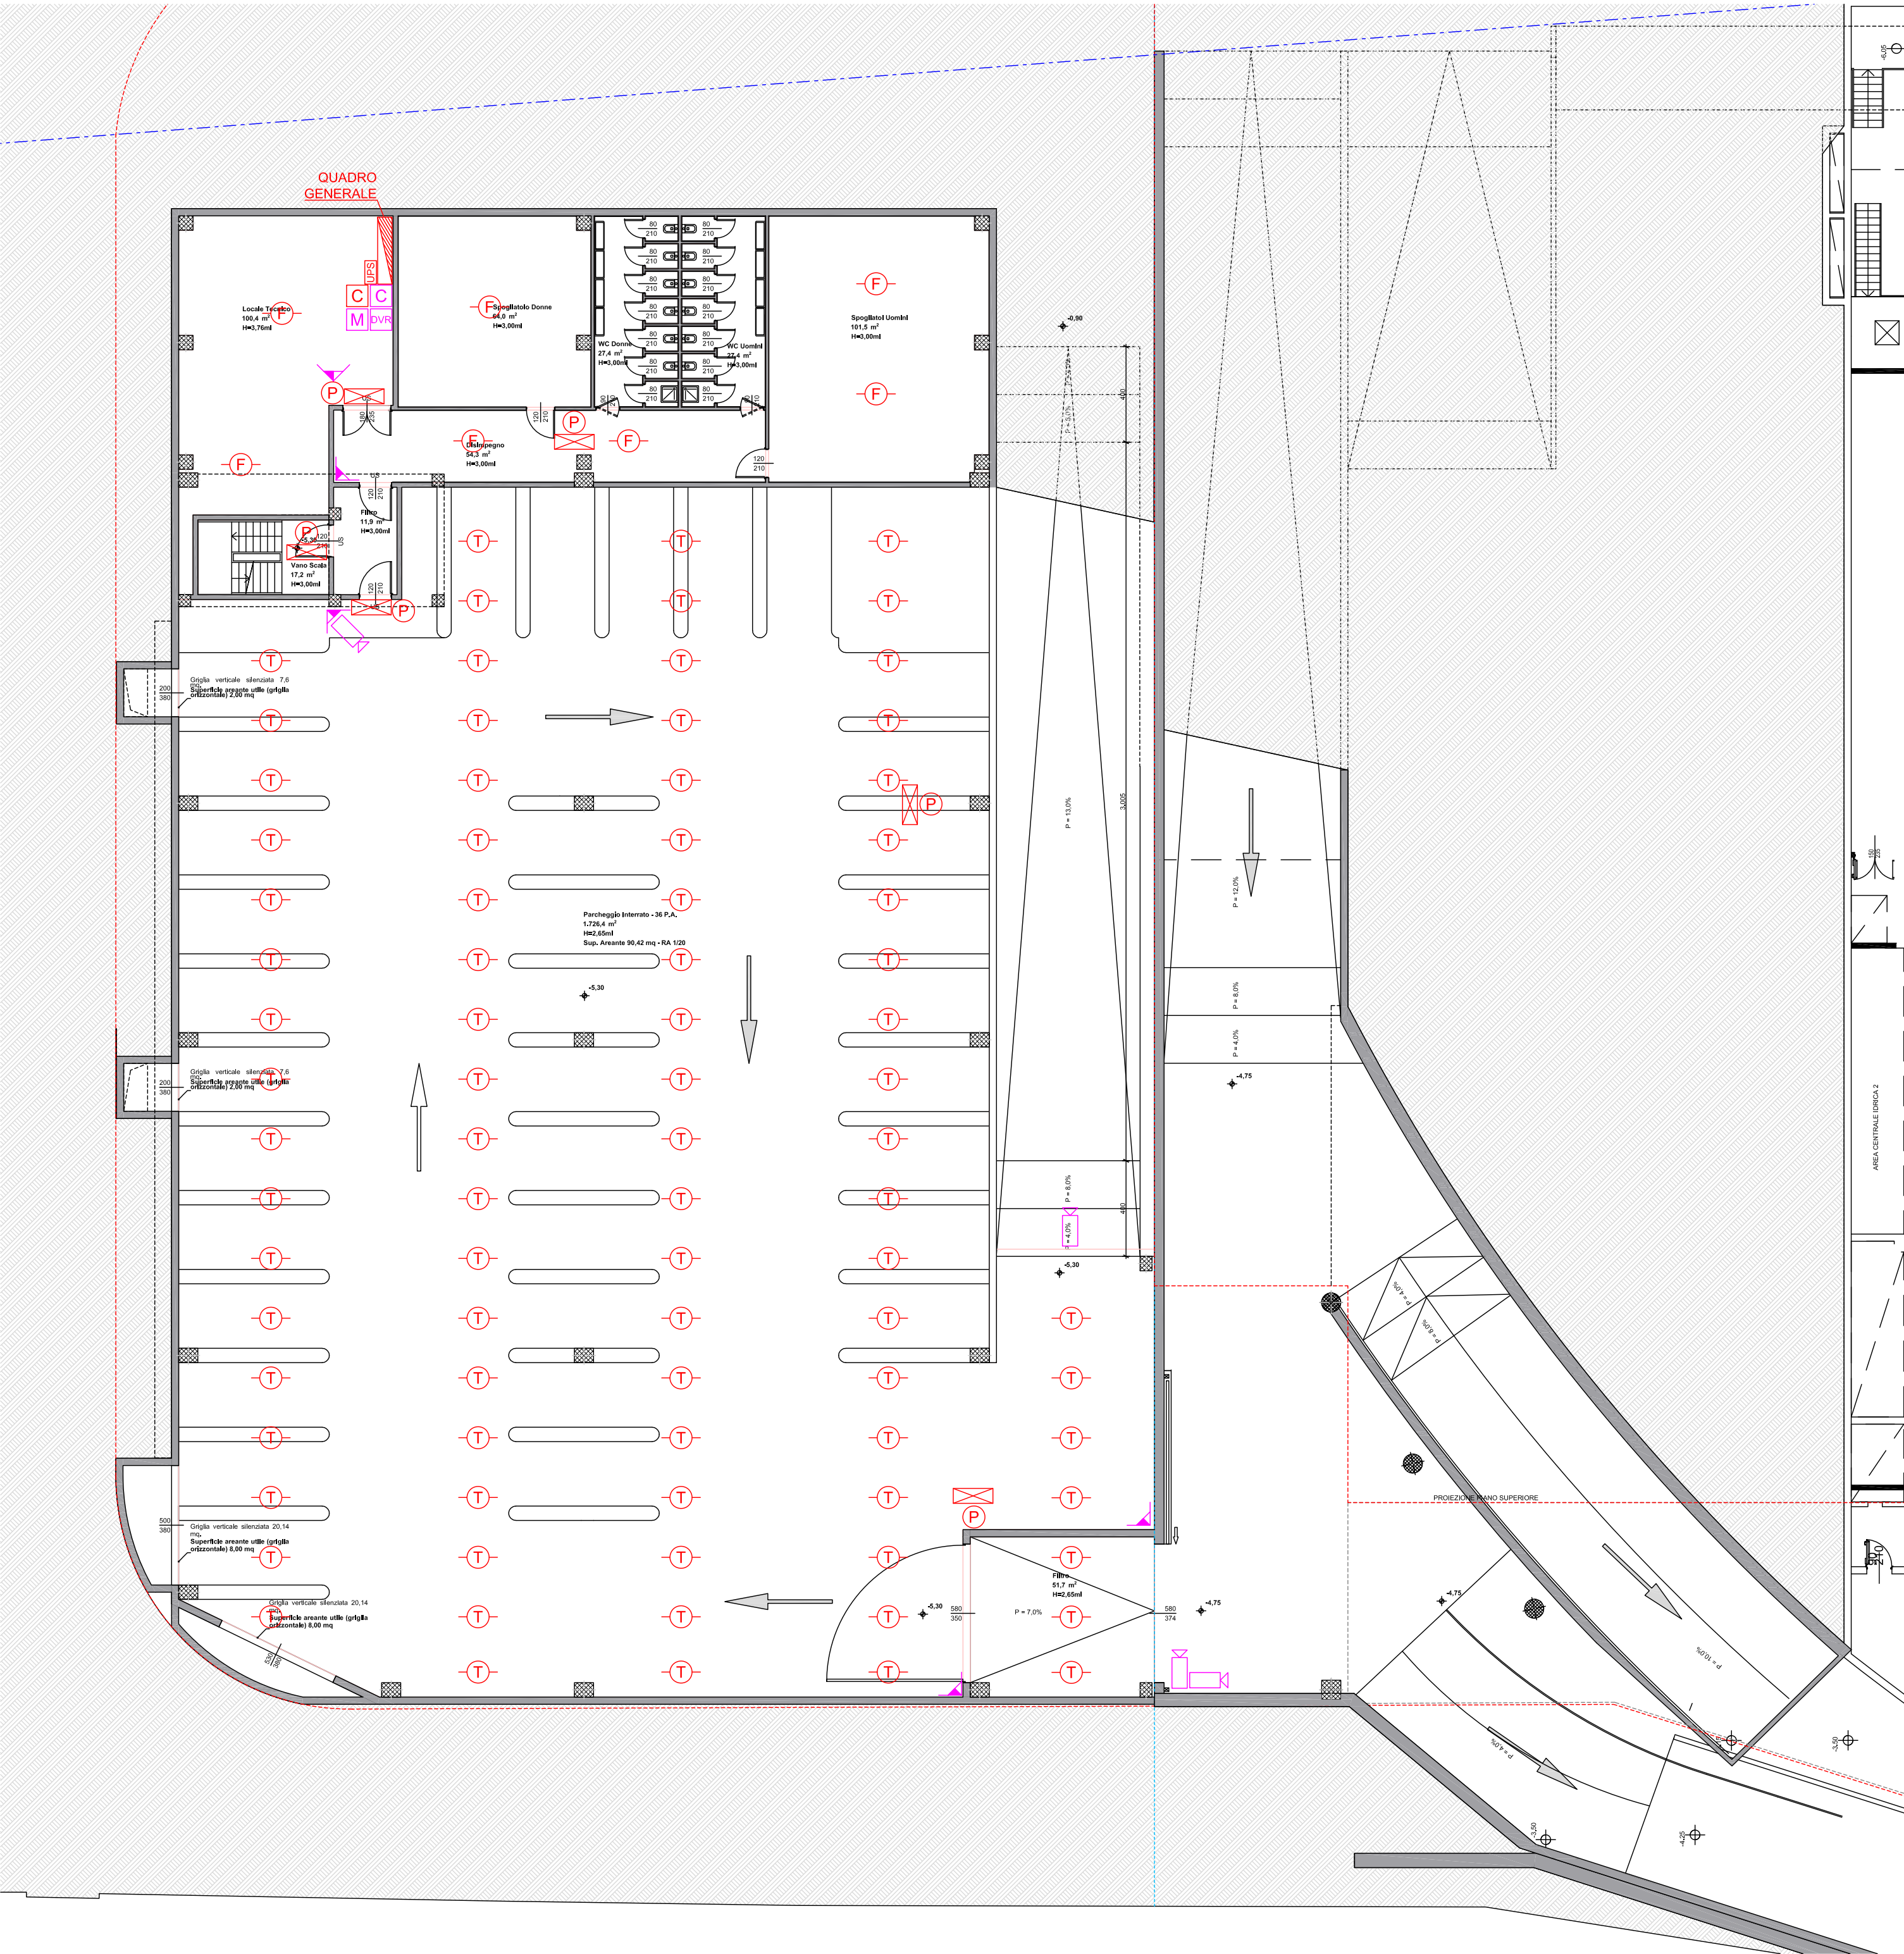

PIANO TERRA - Scala 1:200



PARTICOLARE LOCALI DI SERVIZIO E CELLA PRODOTTI FINITI DEPERIBILI - Scala 1:200

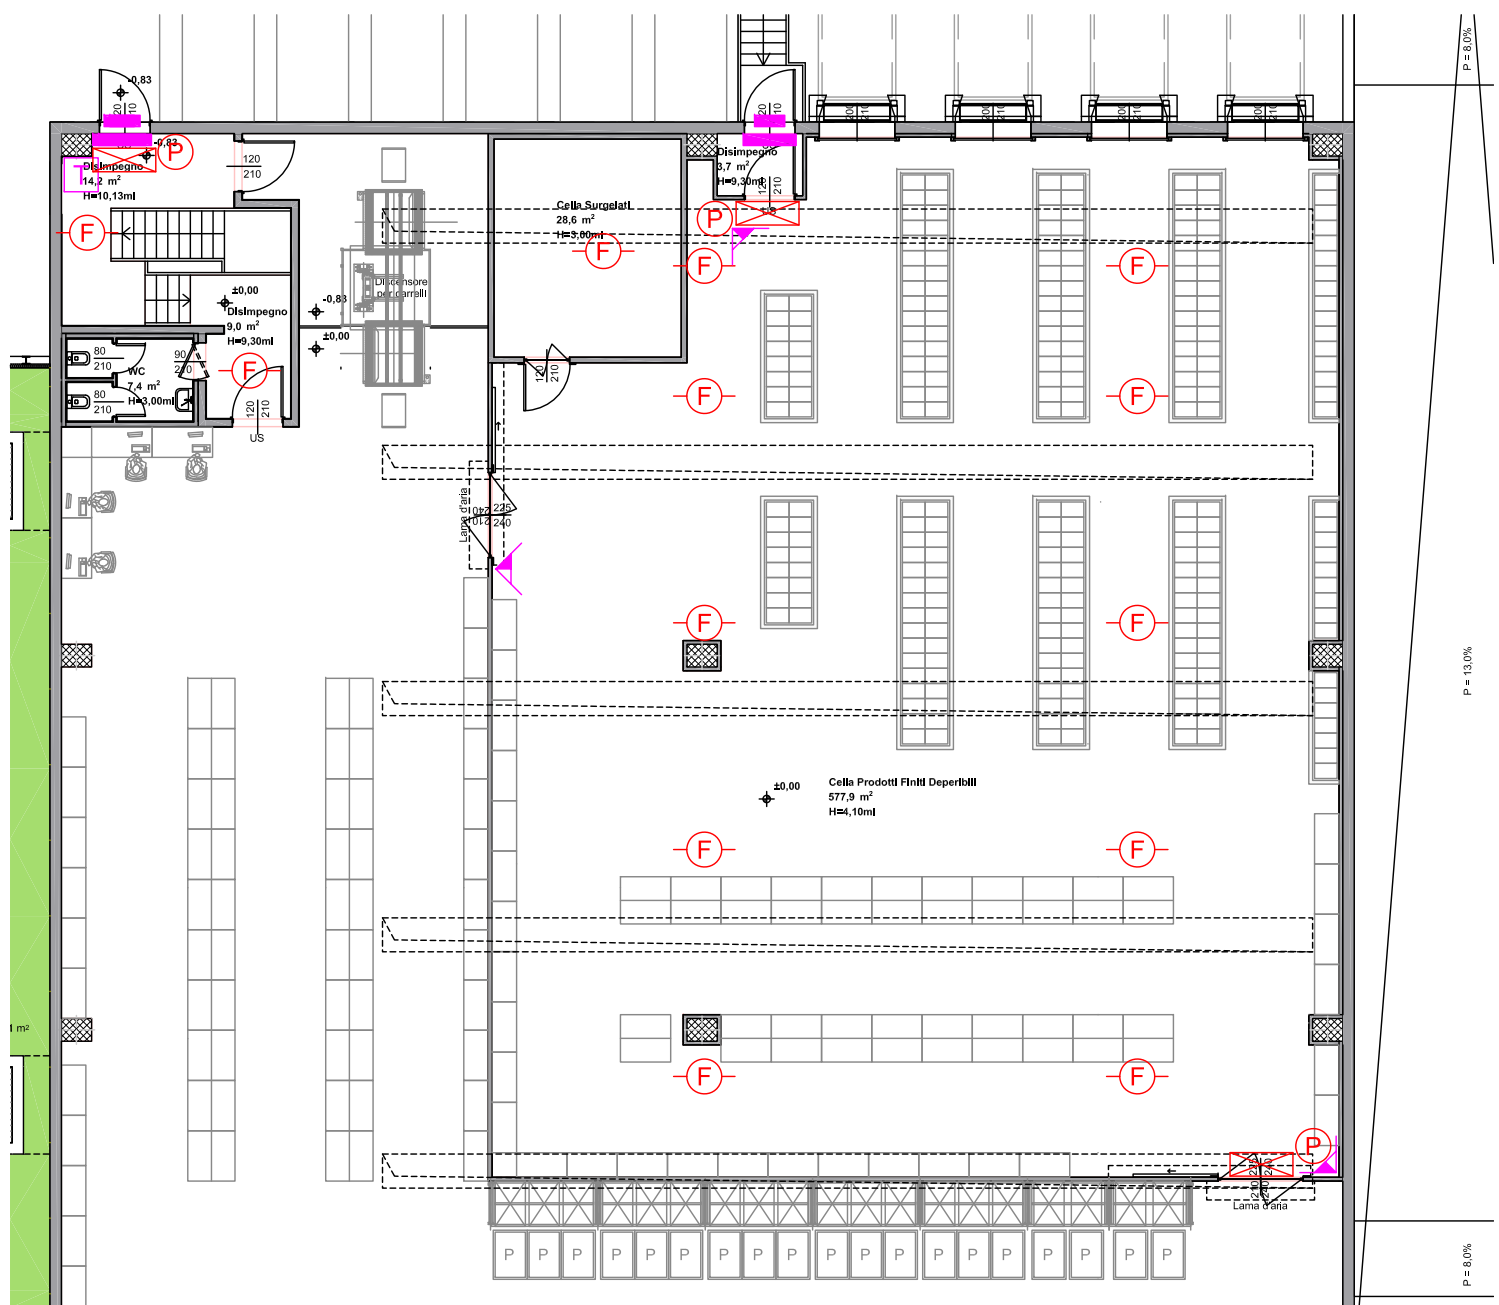

LEGENDA RIV. INCENDIO	
Simbolo	Descrizione
(F)	RILEVATORE DI FUMO
(T)	RILEVATORE TERMOMELOMETRICO
(EFC)	EFC
(B)	CAMPANA
(S)	SIRENA
(P)	PANNELLO OTTICOACUSTICO
(P)	PULSANTE INCENDIO
(C)	CENTRALE INCENDIO

LEGENDA ANTIFURTO	
Simbolo	Descrizione
(M)	CONTATTO MAGNETICO
(S)	SENSORE VOLUMETRICO DI PRESENZA
(S)	SIRENA ESTERNA
(S)	SIRENA INTERNA
(T)	TASTIERA
(M)	TELECAMERA
(M)	MONITOR
(C)	CENTRALE ALLARME
(S)	CENTRALE TVCC

LEGENDA DISTRIBUZIONE	
Simbolo	Descrizione
(E)	QUADRO ELETTRICO
(M)	GRUPPO DI MISURA
(I)	INVERTER IMPIANTO FOTOVOLTAICO 25kW
(P)	PULSANTE DI SGANCIO AD ACCESSO PROTETTO
(C)	CANALE DISTRIBUZIONE PRINCIPALE
(C)	COLLETTORE DI TERRA
(C)	CORDA DI TERRA IN CU NON ISOLATA 50mm ²
(C)	DISPENSORE VERTICALE DI TERRA IN FeZn L=1,5m
(C)	POZZETTO ISPEZIONABILE
(C)	COLLEGAMENTO EQUIPOTENZIALE

COMUNE DI BRESCIA
Provincia di Brescia

PROGETTO DI TRASFORMAZIONE
AREA EX "IDRA" - VIOLINO
UNITA' DI INTERVENTO D.1A - VIA TRIUMPLINA,43
EDIFICIO 4

PROCEDURA DI SPORTELLINO UNICO PER LE ATTIVITA' PRODUTTIVE (SUAP)
PER INSEDIAMENTO DI MAGAZZINO LOGISTICO PER ATTIVITA' DI
E-COMMERCE

ai sensi dell'art.8 del D.P.R. 160/2010 e dell'art. 97 della L.R. 12/2005

N. AGG.	DATA	REDAZIONE	APPROVATO	VERIFICATO	RAZIONAMENTO DELL'INTERVENTO
01	2012/01	N.C.	E.C.	N.C.	Primo intervento

PROGETTORE E ATTUATORE DELL'INTERVENTO
ESSELUNGA S.p.A.
via Vittor Pisani, 20
20124 Milano

PROGETTORE E COORDINATORE
AEGIS S.r.l. Cantarelli & Partners
via Rodi, 61
25124 Brescia

CONSULENTE ASPETTI GEOLOGICI
STUDIO CONTI ASSOCIATI
via Beniamini, 61
20090 Toscolano Maderno(Bs)

CONSULENTE ASPETTI VIBRATOLOGICI
STUDIO ARCHITETTO VINCENZO CURTI
via Carducci, 37
20123 Milano

CONSULENTE ASISTENTE
STUDIO TRESCOSCHI
via del Cardello, 1
20122 Brescia

CONSULENTE ASISTENTE
DOT. AGOSTINO GIANNETTO BARRA
via B. Suardi, 7
25018 Luvato di Rovato (Bs)

ELABORATO
IMPIANTI SPECIALI

LAVORO	TIPOLOGIA	PROGETTO	SETTORE	DOCUMENTO	ASSIGNAMENTO
1130	ED4	PCO	IE	008	00

1° EMISSIONE: NOVEMBRE 2021
SUAP