


RIFERIMENTI ANTROPOMETRICI - DATI RELATIVI A PORTATORI DI HANDICAP MOTORI
(Legge 30.3.1971, n. 118, artt. 27 e 28; D.P.R. 27.4.1978, n. 384, artt. 14, 16, 17)

PRESCRIZIONI PER I SERVIZI IGIENICI

- I lavabi devono avere il piano superiore posto a 80 cm dal calpestio ed essere sempre senza colonna con sifone preferibilmente del tipo accostato o incassato a parete.
- Il w.c.-bidet di tipo sospeso, e l'asse della tazza deve essere posto ad una distanza minima di 40 cm dalla parete laterale, il bordo anteriore a 75-80 cm dalla parete posteriore e il piano superiore a 45-50 cm dal calpestio.
- Se l'asse della tazza w.c./bidet è distante più di 40 cm dalla parete, si deve provvedere a 40 cm dall'asse dell'apparecchio sanitario un maniglione o corrimano per consentire il trasferimento.
- la doccia deve essere a pavimento, dotata di sedile ribaltabile e doccia a telefono

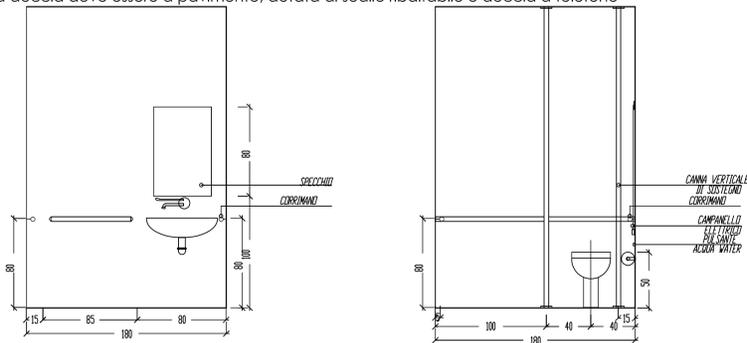

COMUNE di BRESCIA

DICHIARAZIONE ALLEGATA ALL'ISTANZA DI CONCESSIONE EDILIZIA RELATIVA ALL'ELIMINAZIONE DELLE "BARRIERE ARCHITETTONICHE" ai sensi della legge 13/89.

Destinazione d'uso : RESIDENZIALE

OGGETTO: DICHIARAZIONE ex art. 1, comma 4, legge 09/01/1989 n.13 "eliminazione barriere architettoniche."

La sottoscritta: Dott. Arch. FEDERGNAGA SILVIA, nata a Brescia il 26-09-1973, iscritta all'Ordine degli Architetti della Prov. di Brescia col n. 1.872, con Studio Professionale in Via Tito Speri 65 - VILLA CARCINA (Bs).

In qualità di progettista delle opere in oggetto, sotto la propria responsabilità con riferimento all'intervento citato in epigrafe.

DICHIARA

che gli elaborati redatti per il suddetto intervento sono perfettamente conformi alle disposizioni contenute nella legge 13/89, nel D.M. 236/89 e L.R. 6/89.


All'uopo si allegano n. 3 copie di: - Relazione esplicativa e piante dell'alloggio da ristrutturare progettato per la futura "adattabilità" dello stesso ai sensi della L. 13/89.

Villa Carcina, addì 27-11-2017


Il Tecnico progettista:

Villa Carcina, 27-11-2017

pianta PIANO TERRA
Rapp. 1:50

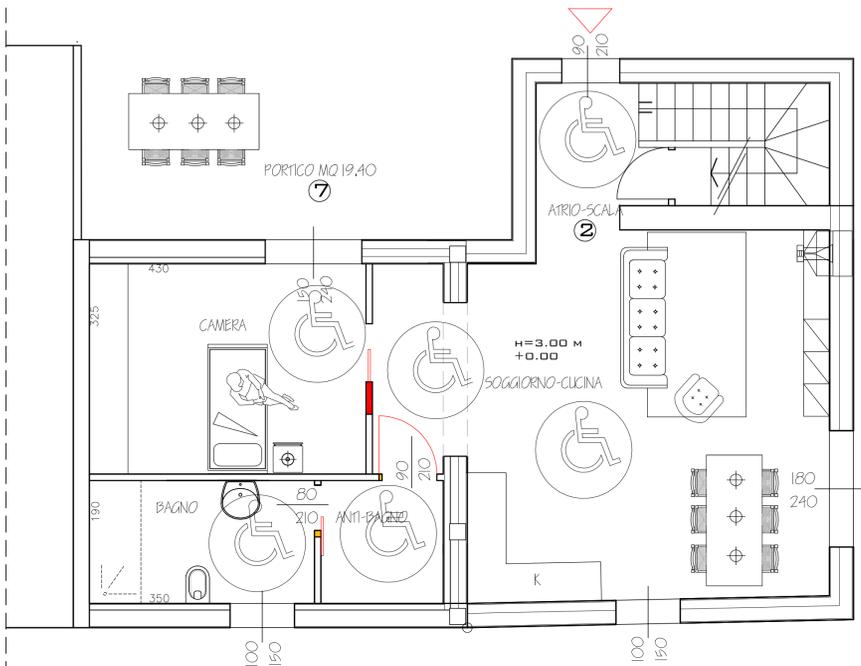

pianta PIANO TERRA
Rapp. 1:50

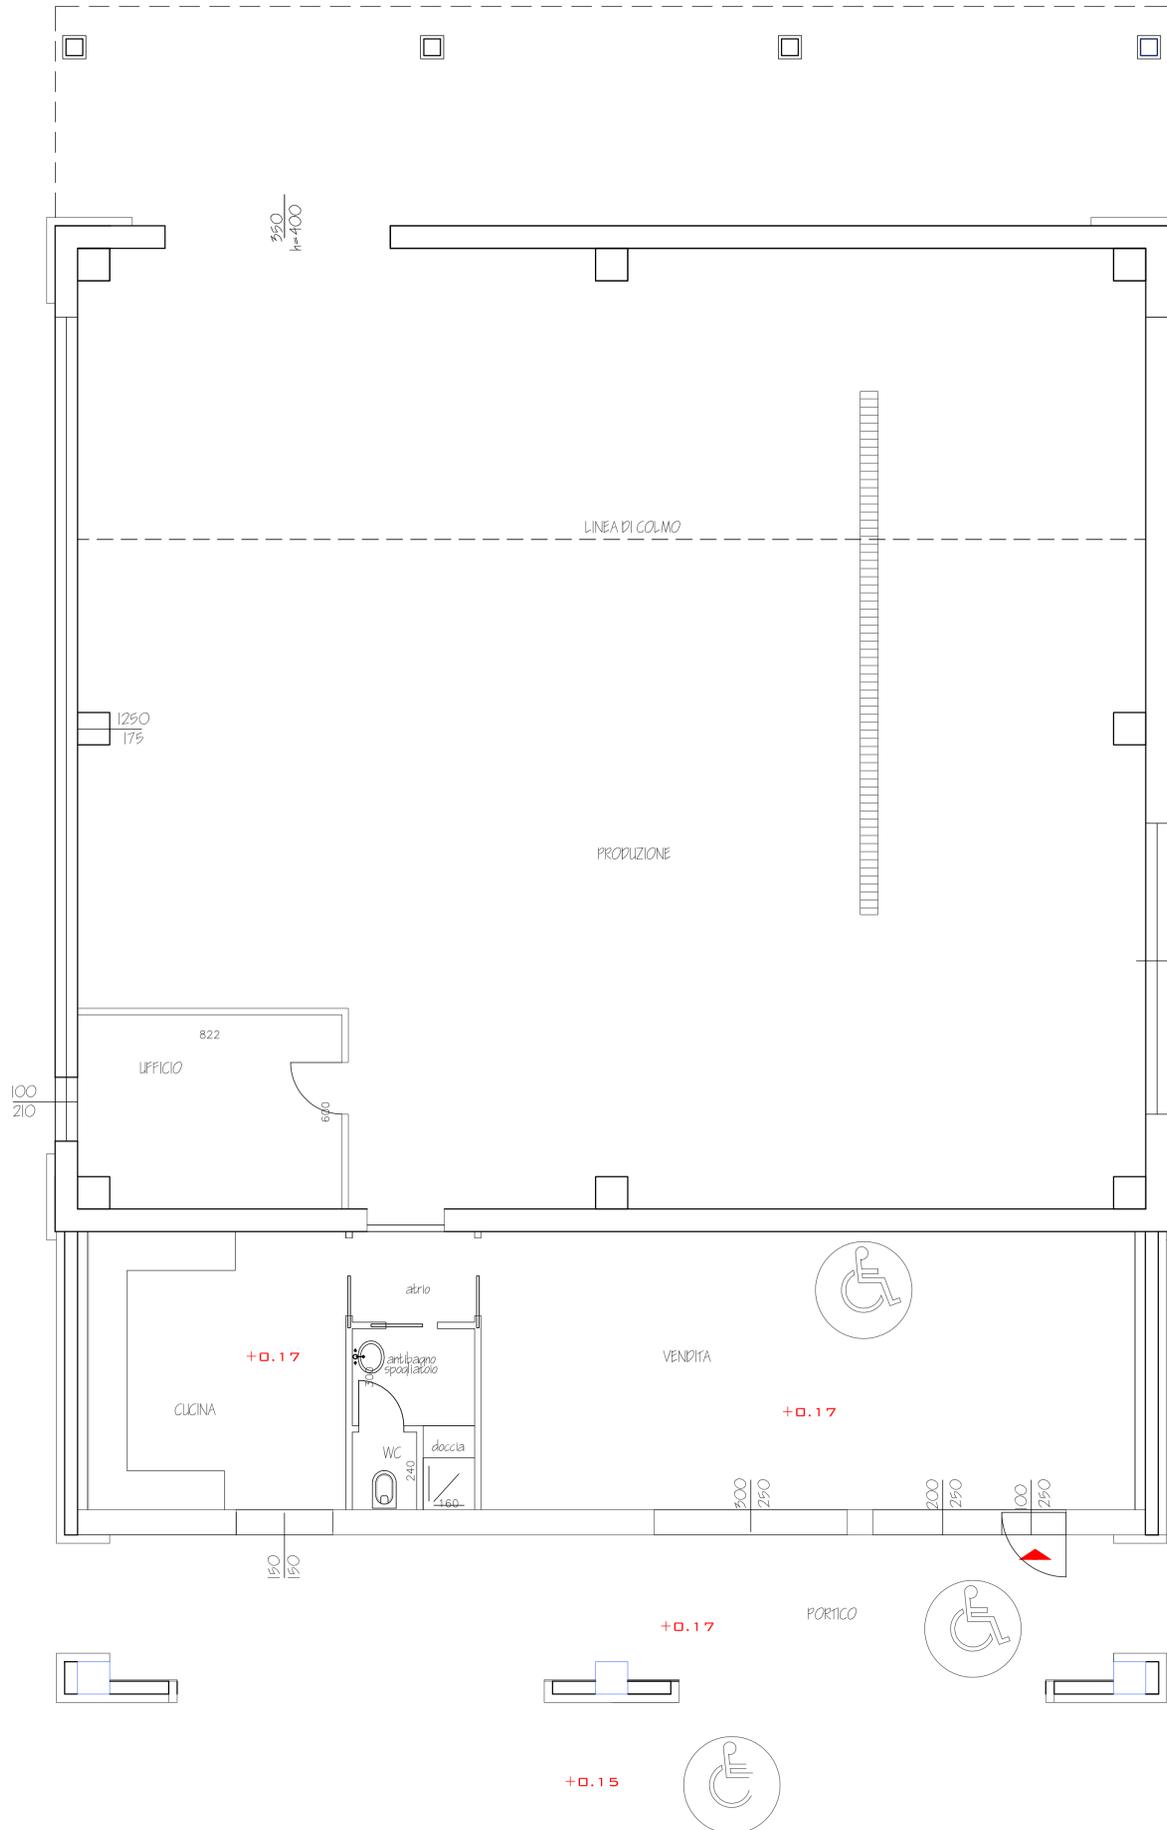

DICHIARAZIONE ALLEGATA ALL'ISTANZA DI CONCESSIONE EDILIZIA RELATIVA ALL'ELIMINAZIONE DELLE "BARRIERE ARCHITETTONICHE" ai sensi della legge 13/89.

Destinazione d'uso : **FUNZIONI PRODUTTIVE CONNESSE ALLA ATTIVITA' AGRICOLA**

OGGETTO: DICHIARAZIONE ex art. 1, comma 4, legge 09/01/1989 n.13 "eliminazione barriere architettoniche."

La sottoscritta: Dott. Arch. FEDERGNAGA SILVIA, nata a Brescia il 26-09-1973, iscritta all'Ordine degli Architetti della Prov. di Brescia col n. 1.872, con Studio Professionale in Via Tito Speri 65 - VILLA CARCINA (Bs).

In qualità di progettista delle opere in oggetto, sotto la propria responsabilità con riferimento all'intervento citato in epigrafe.

DICHIARA

che gli elaborati redatti per il suddetto intervento sono perfettamente conformi alle disposizioni contenute nella legge 13/89, nel D.M. 236/89 e L.R. 6/89.

All'uopo si allegano n. 3 copie di: - Relazione esplicativa e piante dell'alloggio da ristrutturare progettato per la futura "adattabilità" dello stesso ai sensi della L. 13/89.

Villa Carcina, addì 27-11-2017

Il Tecnico progettista:

COMUNE di BRESCIA


DICHIARAZIONE ALLEGATA ALL'ISTANZA DI CONCESSIONE EDILIZIA RELATIVA ALL'ELIMINAZIONE DELLE "BARRIERE ARCHITETTONICHE" ai sensi della legge 13/89.

Destinazione d'uso : **FUNZIONI PRODUTTIVE CONNESSE ALLA ATTIVITA' AGRICOLA**

Trattasi di n.1 laboratorio con vendita diretta al pubblico. Al laboratorio è garantita la visitabilità ad eventuali anziani o disabili. I disimpegni avranno una dimensione tale da permettere la rotazione della carrozzina di 360 gradi del diametro di 150 cm minimo.

Vedi all'uopo disegni allegati

Villa Carcina, 27-11-2017

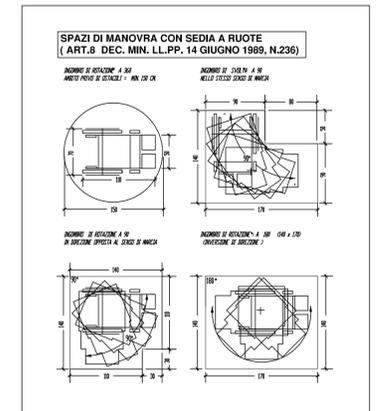

COMUNE DI BRESCIA
PROVINCIA DI BRESCIA

S.U.A.P

Relativo alla realizzazione di nuovo capannone ad uso agricolo e ampliamento con cambio destinazione d'uso dei locali identificati al fg.19 mapp.70 sub.502 siti in Brescia (Bs), Via Campane

Committente:

AZIENDA AGRICOLA LE CAMPANE
di Rocco Alessandro e Stefano S.S.
via Campane 10 a Brescia
C.f e P.IVA: 03145850172

Progettisti:

Studio di Ingegneria e Architettura
"Romelli & Associati"
Via Tito Speri n.65
25069 Villa Carcina (BS)
Telefono/Fax 030/8981151

SILVIA FEDERGNAGA
ARCHITETTO
Via Tito Speri n.65 - 25069 Villa Carcina (BS)

Oggetto tavola:

Scala:

Tavola N.:

RELAZIONI E PLANIMETRIE BARRIERE ARCHITETTONICHE
ai sensi L.13/1989

Data:

H.1

Aggiornamenti:
27/11/2017 REVISIONE 1

30/07/2017