

**S.U.A.P.**

AMPLIAMENTO DI AZIENDA AGRICOLA CON  
FORMAZIONE DI DEPOSITO e LOCALI ACCESSORI


OPERE DA ESEGUIRSI  
Via Stretta, 187 - Brescia

Committente: <b>Az. Agricola ROSSINI LUIGI</b> Via Stretta n° 187 - Brescia	Timbro e Firma:
---	-----------------

TAVOLA <b>07</b>	OGGETTO <b>VISTE 3D</b>
Pratica: 295 (0104)	Disegnato: M.R.

Scala: 1 : 200	Aggiornamento: 18/03/2020 - 25/06/2020	Timbro e firma
Verificato: M.R. - P.L. - S.R.	Aggiornamento: 15/03/2021	
Data: 30/12/2019	Aggiornamento: 07/06/2021	
Fase: S.U.A.P. - Rev. 04	Aggiornamento: 04/10/2021	

**PLANIMETRIA ILLUSTRATIVA  
PUNTI DI VISTA**

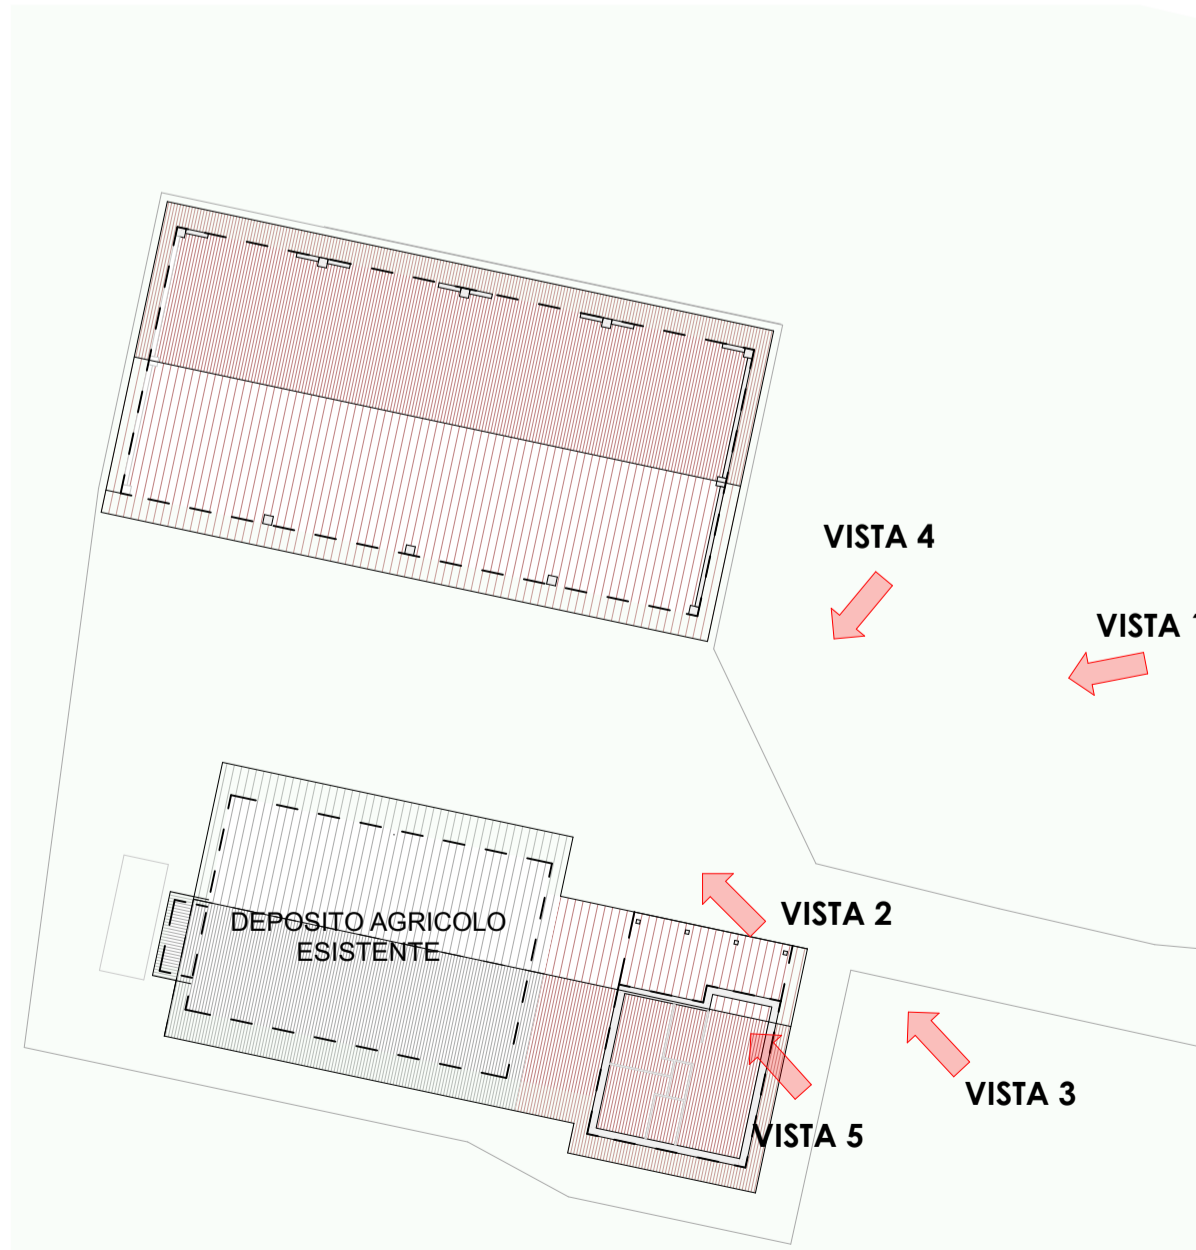

**VISTA 1**



**VISTA 2**



**VISTA 3**



**VISTA 4**



**VISTA 5**

