


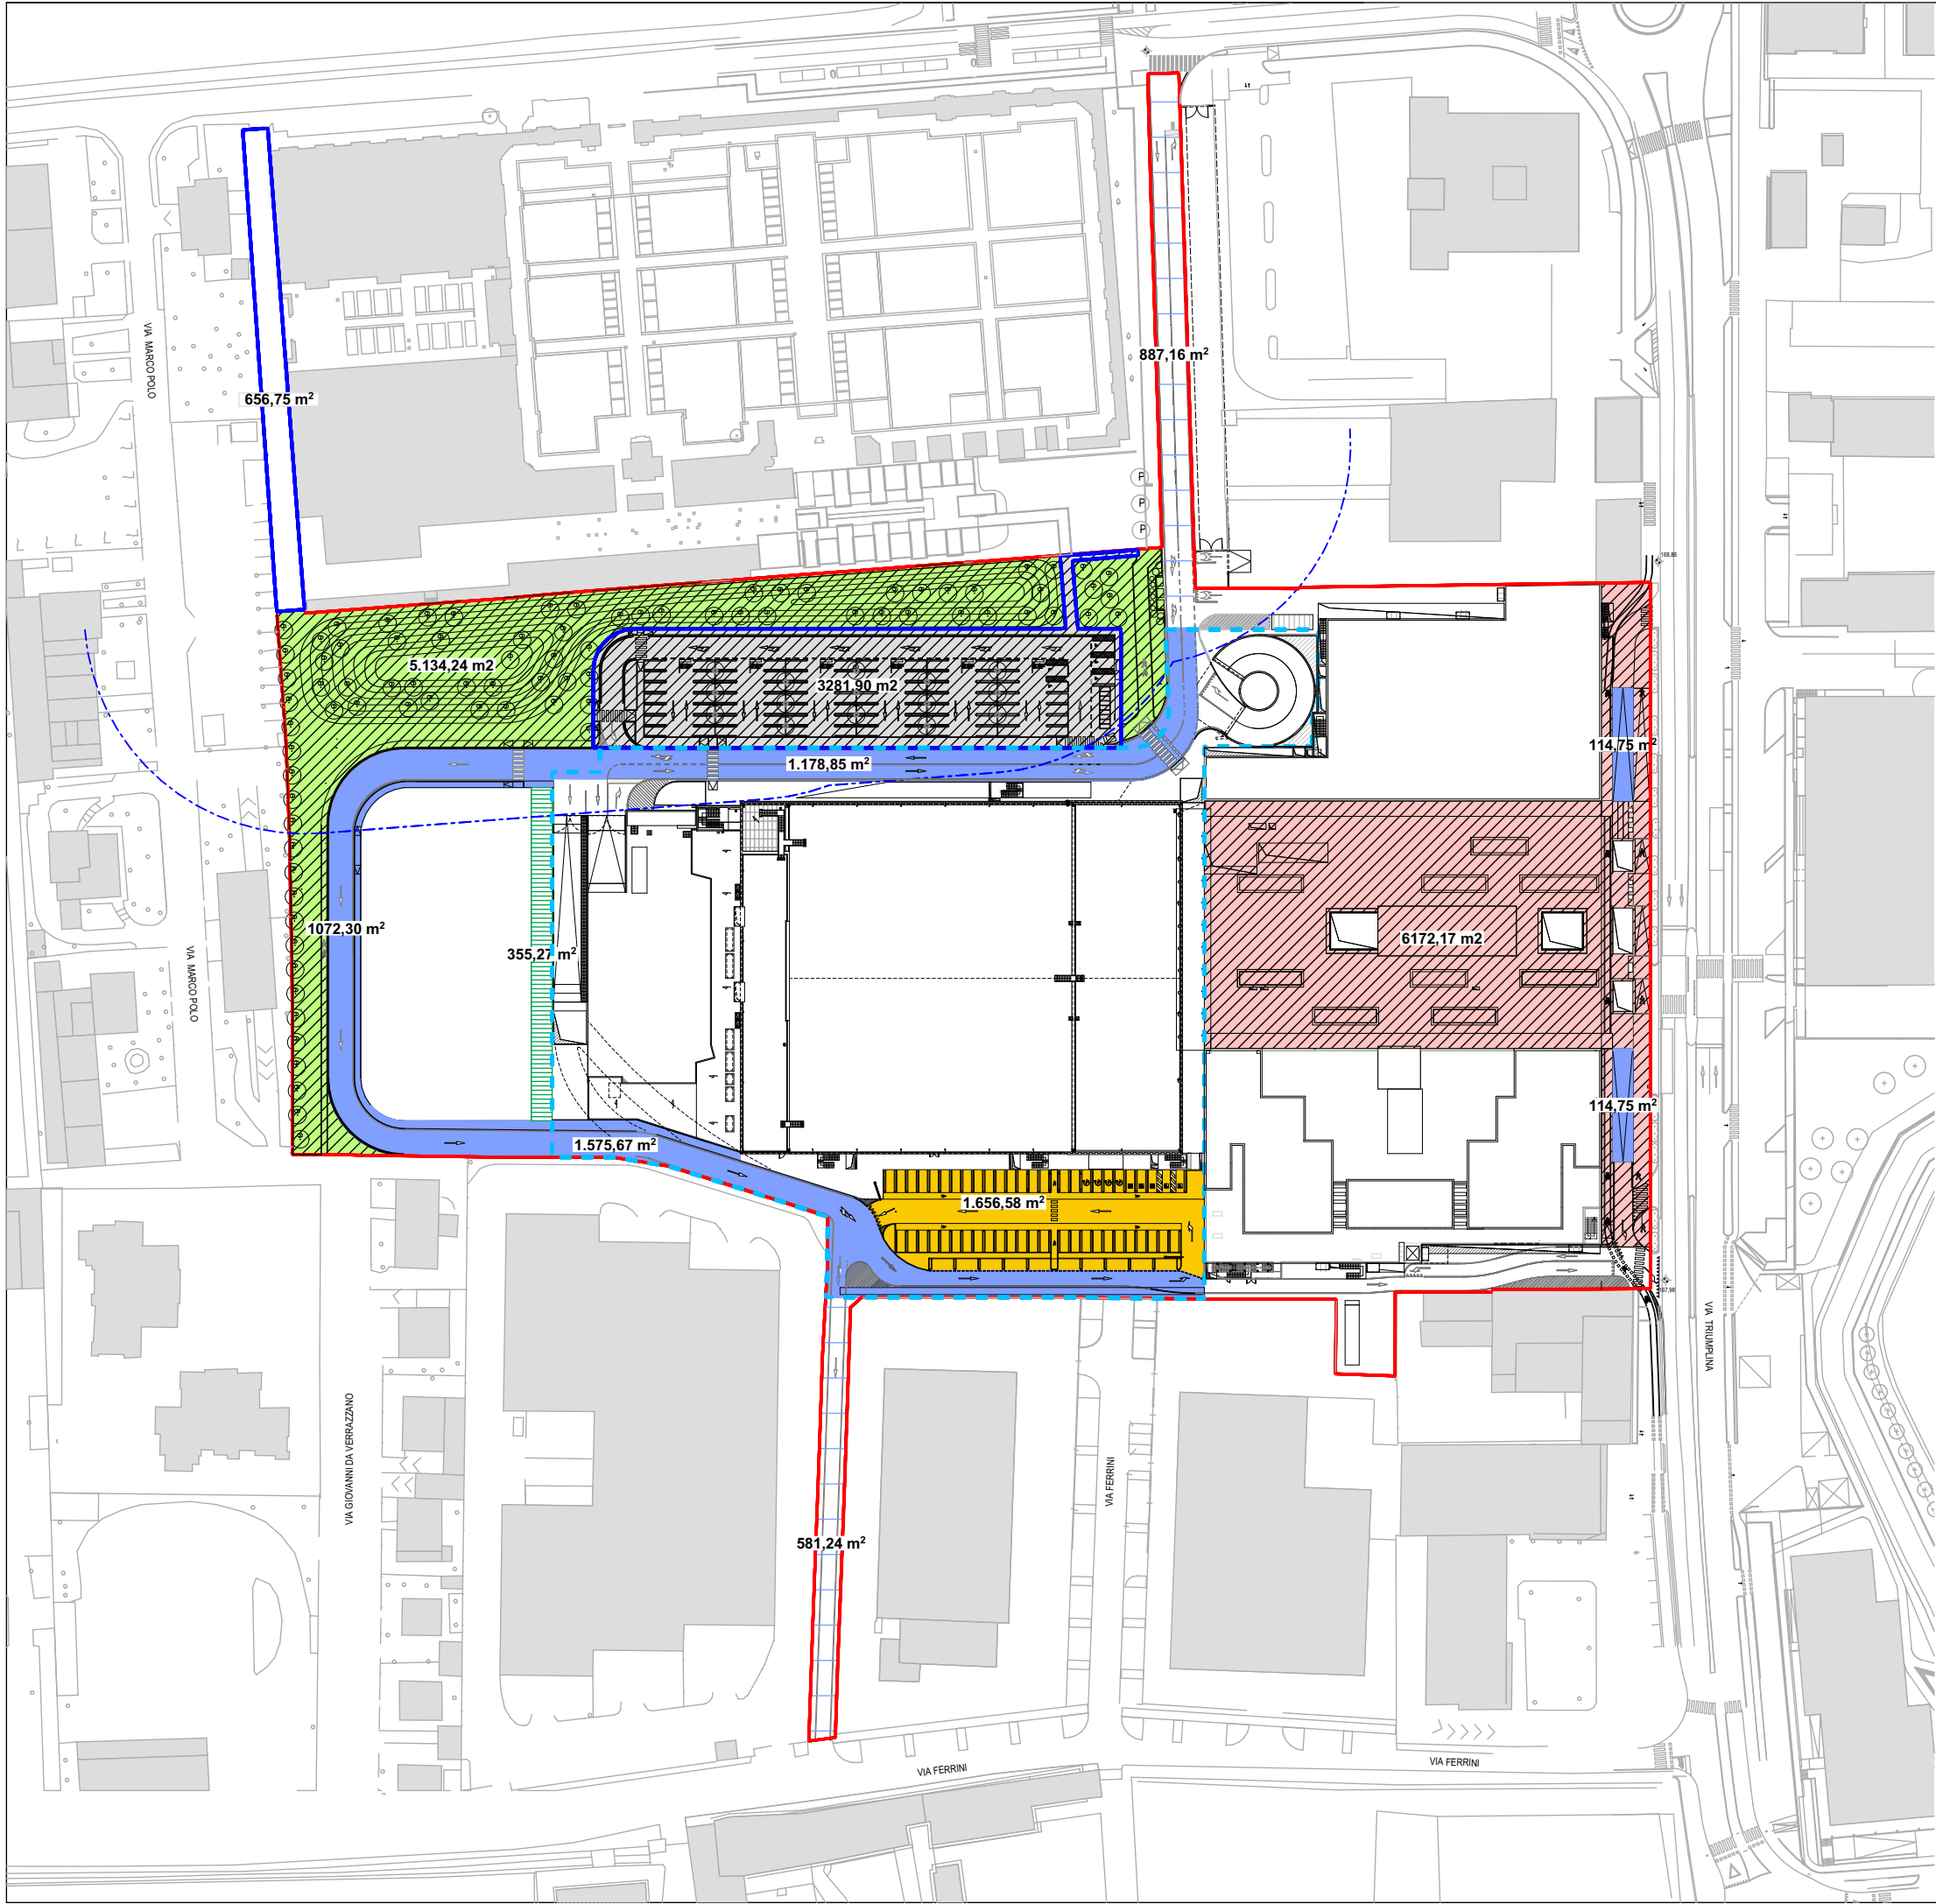

Legenda:


- Vincolo cimiteriale
- Confine di proprietà AREA IDRA
AMBITO D - LOTTO D.1.a
- Ambito di proprietà GSV
- Area asservita ad uso pubblico (viabilità interna)
4056,32 mq - ART. 5.2 CONVENZIONE*
- Area ceduta (strada)
656,8 mq - ART. 5.1 CONVENZIONE*
- Area assoggettata a regolamento d'uso (parcheggio privato)
1656,58 mq - ART. 5 bis CONVENZIONE*
- Cessazione asservimento ad uso pubblico area a "verde"
355,27 mq
-
- IDENTIFICAZIONE STANDARD**
- STANDARD Area ceduta
scomputata economicamente (parcheggio)
3281,90 mq - ART. 5.1 CONVENZIONE*
- STANDARD Area asservita ad uso pubblico
scomputata economicamente (piazza e percorso pedonale)
6172,17 mq - ART. 5.2 CONVENZIONE*
- STANDARD Area asservita ad uso pubblico
non scomputata economicamente (verde profondo)
5134,24 mq - ART. 5.2 CONVENZIONE*

* rif. atto rept. 150411, racc. 49390

Titolo
REGIME AREE:
Planimetria Generale

Tavola

B.1a

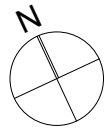

Documento di modifica alla Convenzione

Data Novembre 2021

Scala 1:1500

Revisione 04