


Planimetria generale  
scala 1:200



Area intervento

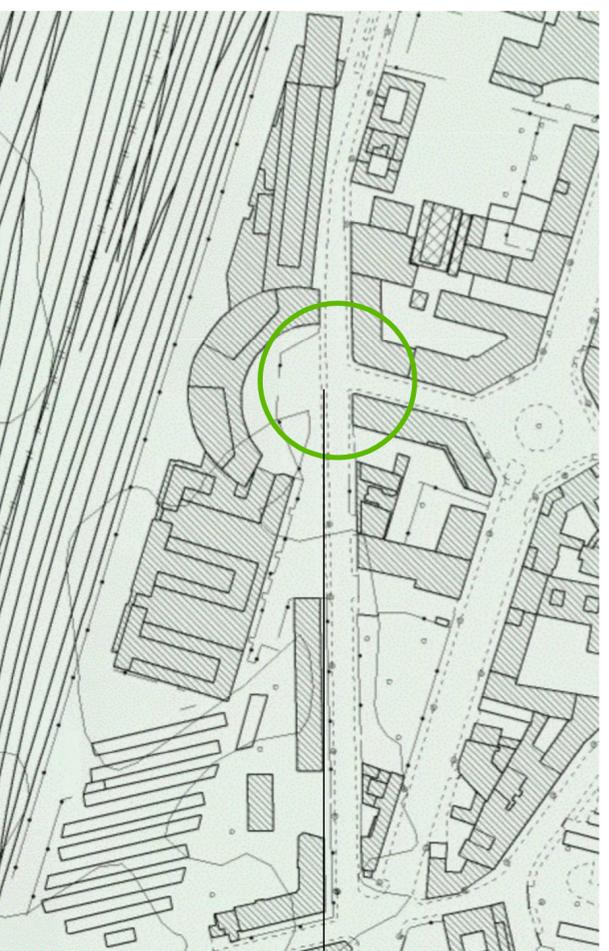

Localizzazione Intervento



Aerofotogrammetrico da SIT della Provincia  
1:2000

**OPCONETTI  
PICCARDI  
VITALE  
STUDIO  
ASSOCIATO**

arch. giovani architetti  
arch. Michele Piccardi  
ING. Clara Vitale  
Studio associato  
località san polo - Ionato (Bs)  
tel./fax 030 - 9913807  
studio@cpdm.it

Comune di **BRESCIA**  
Intervento Via Gambara-Via Ferramola

Committente: Editoriale Bresciana S.p.a.  
In base a atto unilaterale obbligo "SUAP Editoriale Bresciana Spa"

**DOTAZIONE QUALITA' AGGIUNTIVA - Opere di Traffic Calming**

**INDIVIDUAZIONE AREA INTERVENTO**

Tavola

**A**

Rif. 480A.05.09.14  
settembre 2014