


LEGENDA

**CORDOLI**  
 La linea ortogonale alla direzione dei cordoli indica la presenza di un salto di quota dello stesso, le quote in corrispondenza di queste linee sono riferite al piede.  
 Le quote grigie al centro dei cordoli sono riferite alla testa del manufatto.

- TOMBINI ED ELEMENTI STRADALI**
- CANTINA
  - T.T. TOMBINO TELECOM
  - T. TOMBINO GENERICO
  - T.A. TOMBINO ACQUEDOTTO
  - T.F. TOMBINO FOGNATURA
  - T.G. TOMBINO GAS
  - COLONNINA UTENZE GENERICA
  - COLONNINA UTENZE ASM
  - COLONNINA UTENZE TELECOM
  - COLONNINA UTENZE ENEL
  - D. DESTINO
  - ILLUMINAZIONE
  - ERANTE
  - S. SEGNALETICA
  - PAVIMENTAZIONE IN ASFALTO
  - PAVIMENTAZIONE IN CEMENTO

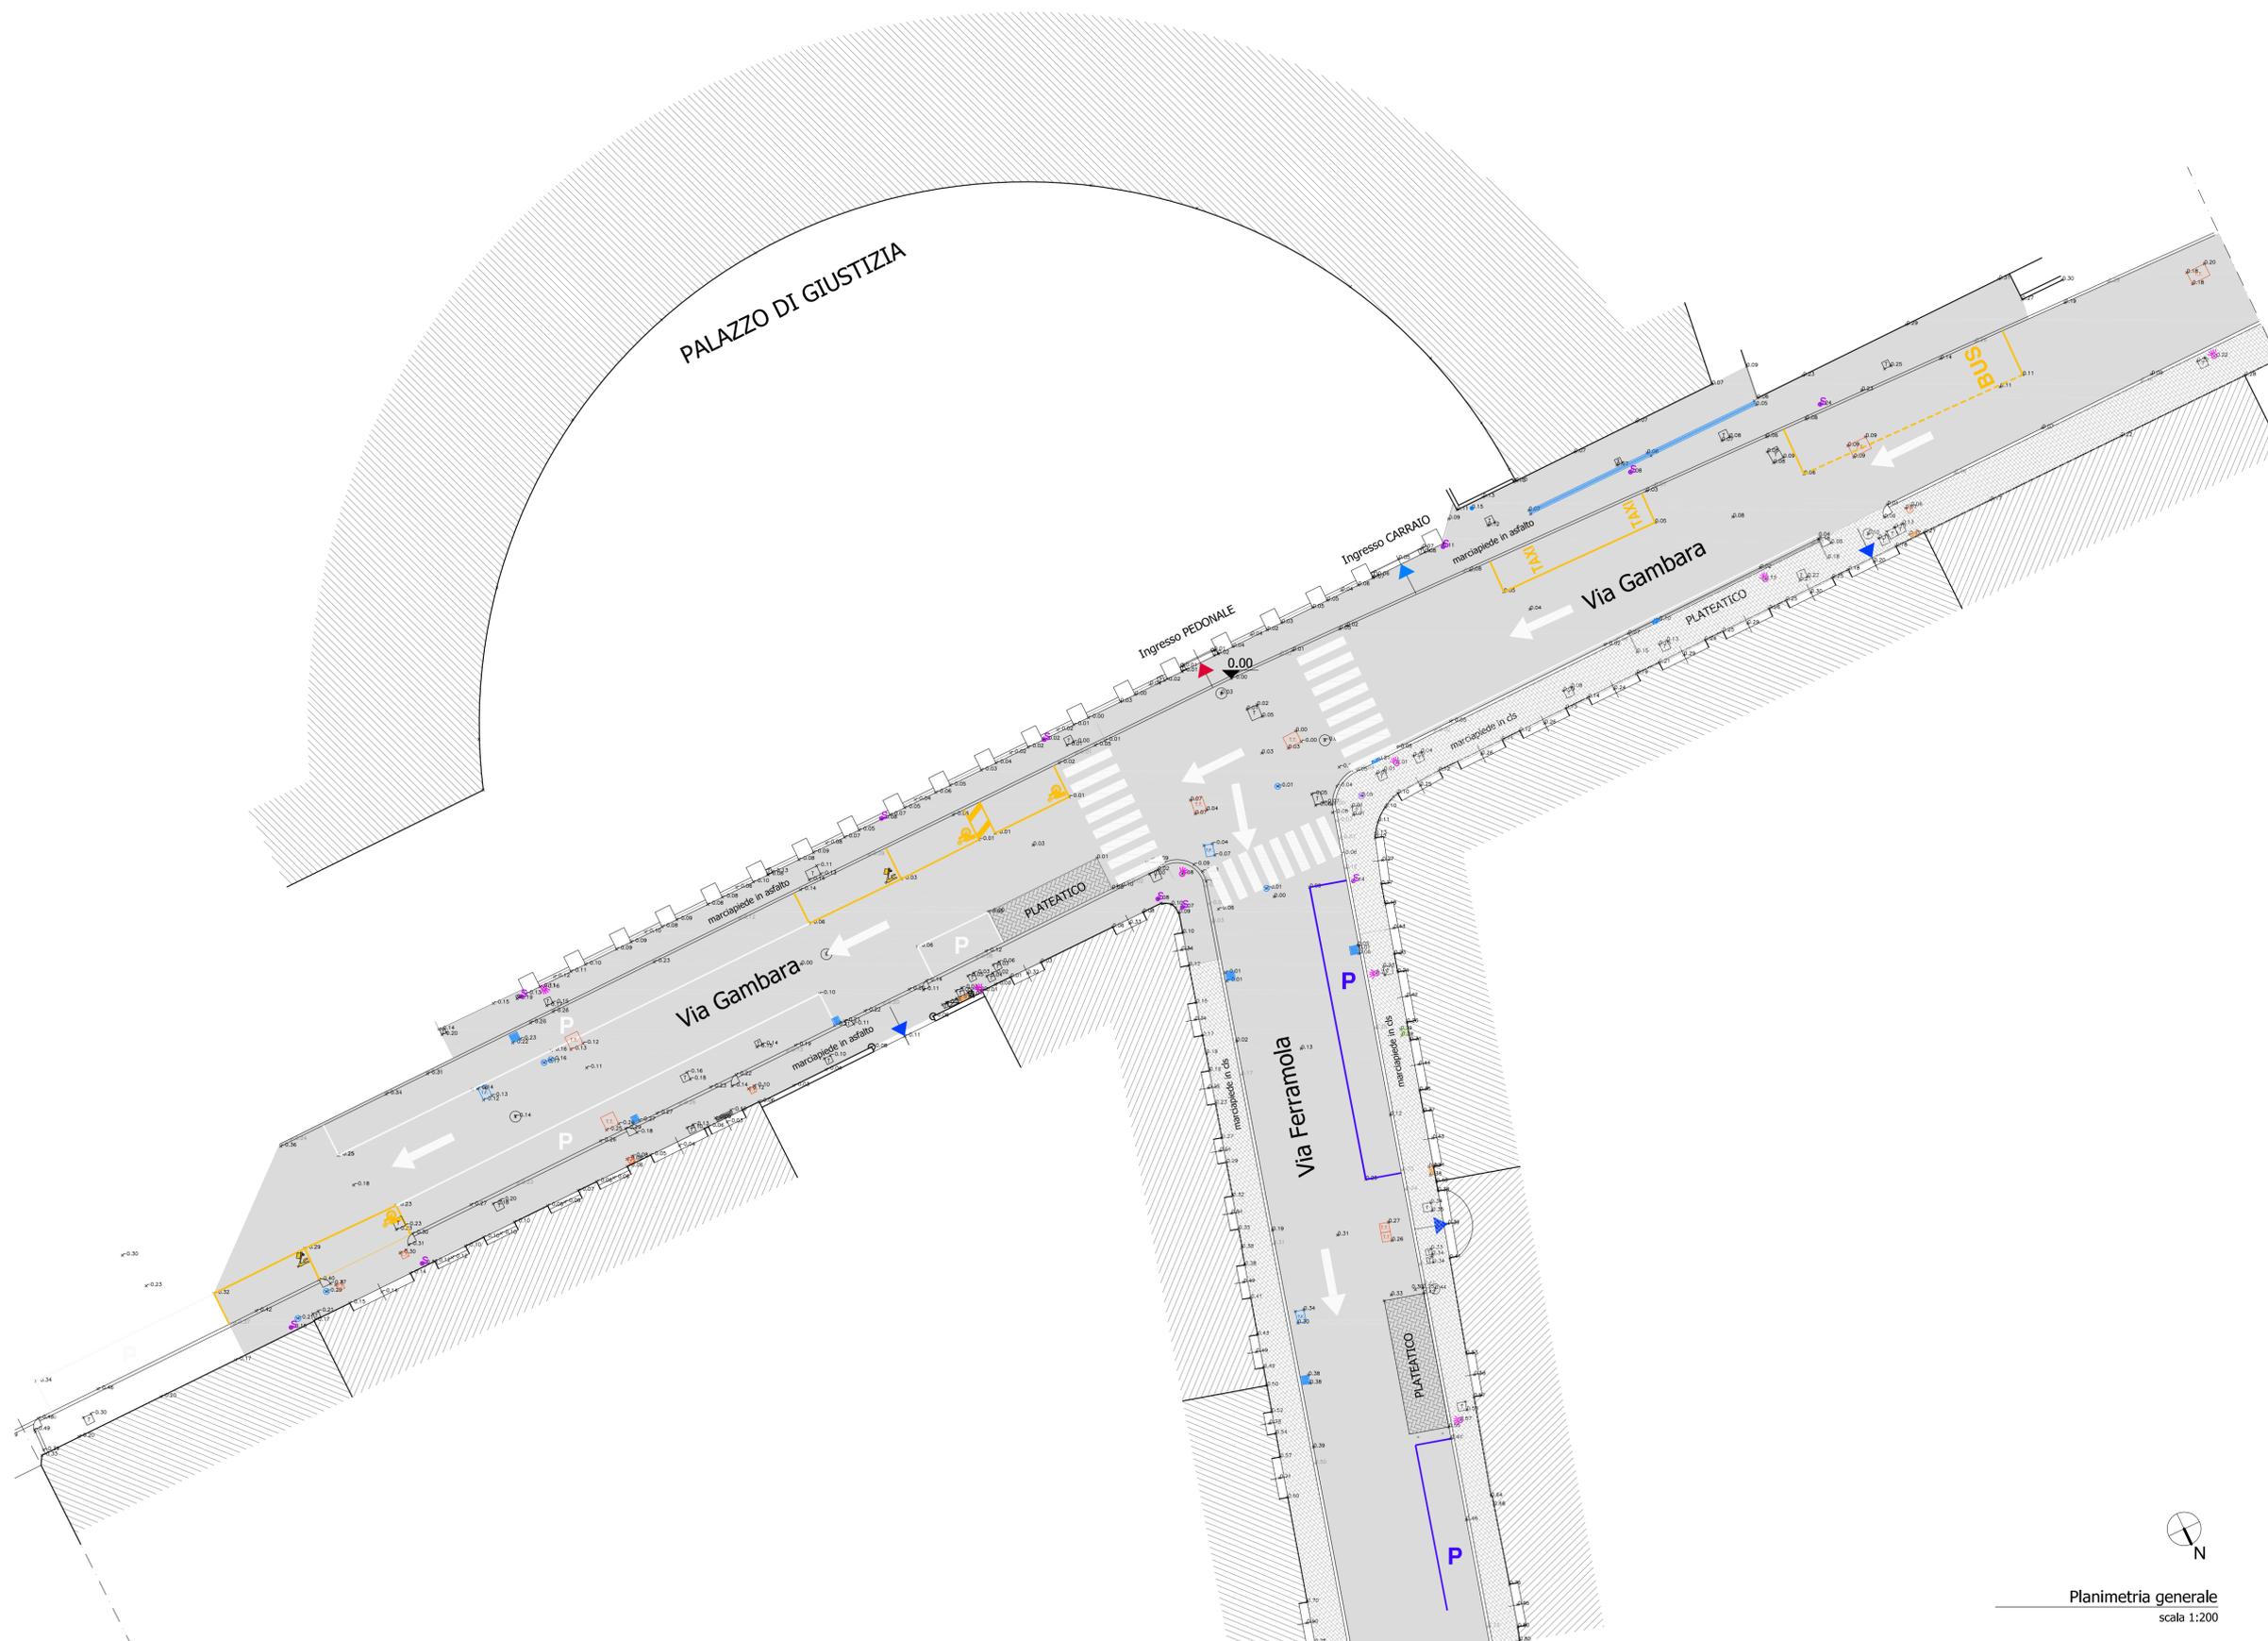

Planimetria generale  
 scala 1:200

CIGONNETTI  
 PICCARDI  
 VITALE  
 STUDIO  
 ASSOCIATO

PROGETTO ESECUTIVO

Comune di **BRESCIA**  
 intersezione Via Gambaia-Via Ferramola  
 Committente: Editoriale Bresciana S.p.a.  
 in base a atto unilaterale obbligo "SUAP Editoriale Bresciana Spa"

DOTAZIONE QUALITA' AGGIUNTIVA - Opere di Traffic Calming

RILIEVO TOPOGRAFICO PLANIALTIMETRICO:  
 Planimetria generale

Tavola

**2**

Rif. 480A.02.09.14

settembre 2014

1:200  
 Tutti i diritti di riproduzione e rielaborazione sono riservati