


VIA SOLFERINO

LEGENDA

-  Ingresso pedonale
-  Ingresso carraio
-  Ingresso edificio
-  Edificio oggetto d'intervento
-  Confine proprietà

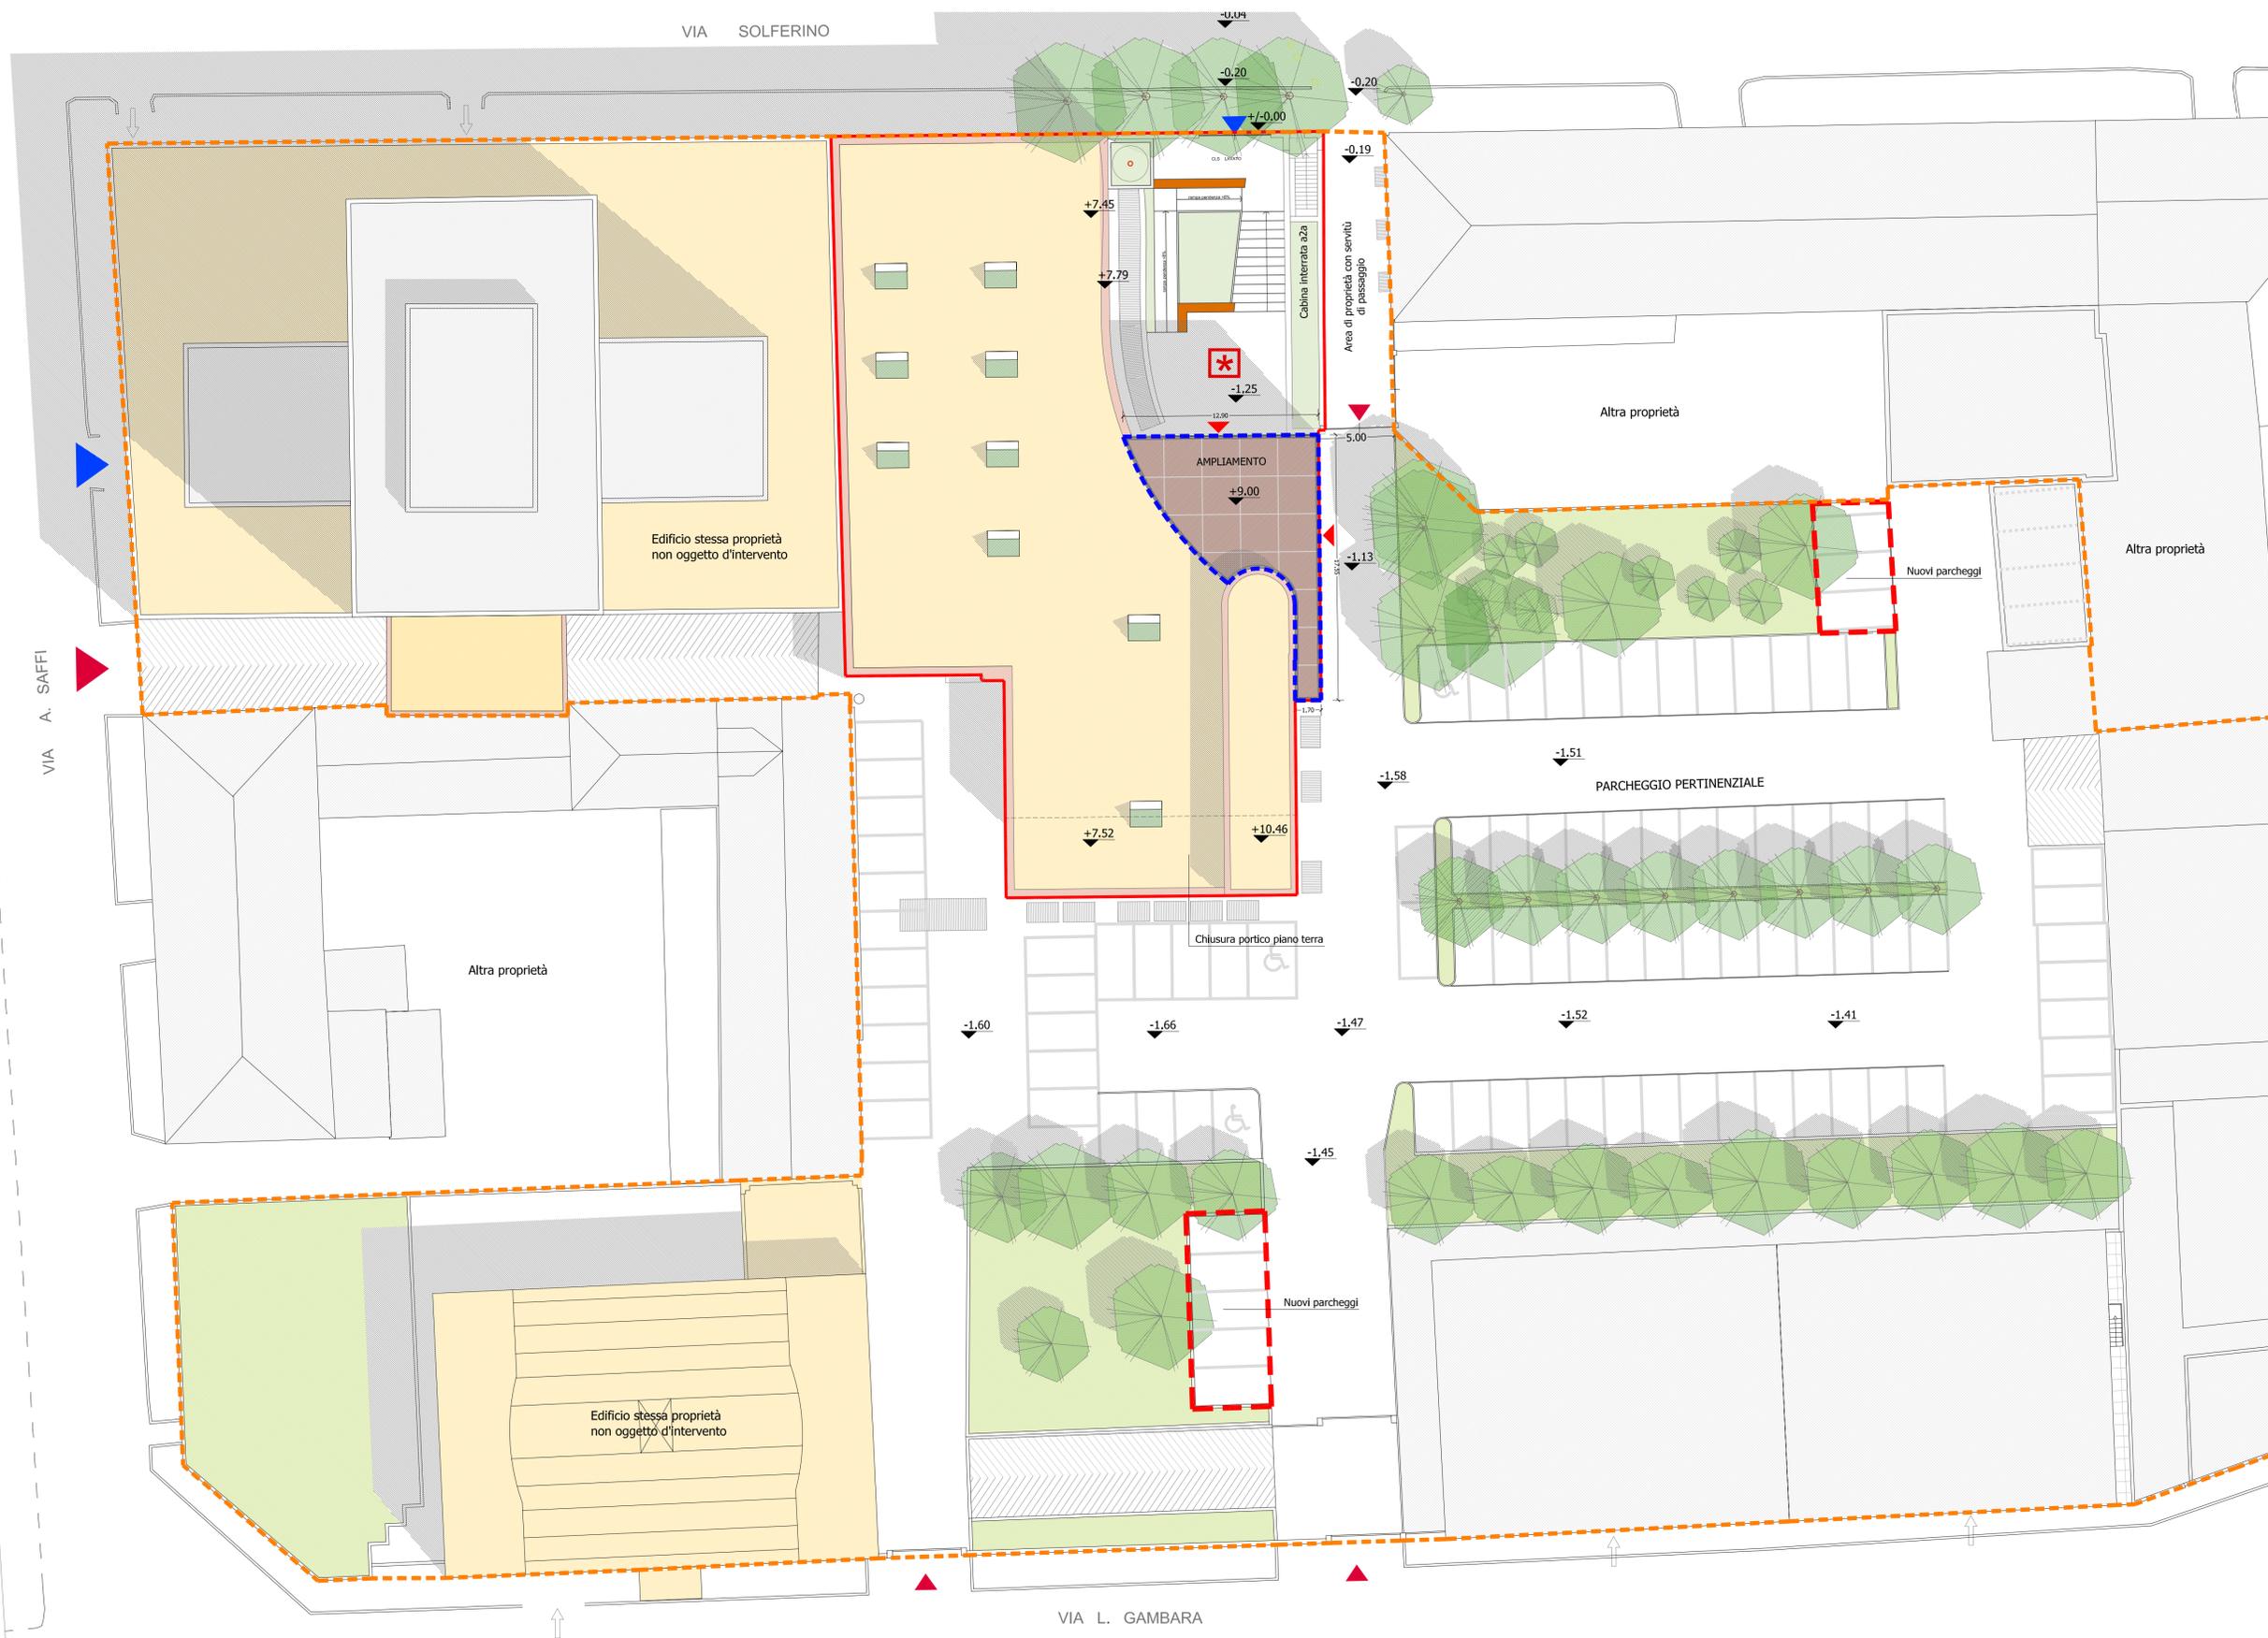

Planimetria generale
scala 1:200

DOTT. MICHELE PICCARDI
ARCHITETTO
M. 1085
ALBO ARCHITETTI DI BRESCIA



CIRCOLO
PICCARDI
VITALE
STUDIO
ASSOCIATO

Comune di **BRESCIA**
via Solferino, 22
Proprietà:
Editoriale Bresciana S.p.a.
S.U.A.P. : Riorganizzazione uffici editoriali con ampliamento volumetrico
PROGETTO
Planimetria generale

Tavola
7
Rif. 480.07.03.14
marzo 2014

Tutti i diritti di riproduzione e ristampa sono riservati.