



PIANO GENERALE IMPIANTI PUBBLICITARI


OGGETTO
 PROGETTO DI RIORDINO DEGLI IMPIANTI PUBBLICITARI

Piazzale Kossuth - Progetto

RESPONSABILE DEL SETTORE	PROGETTISTA
BEGNI ELISABETTA	MAIFRINI ARCH. MARIAROSA
COLLABORATORE	DATA
NEGRINI GIANCARLO - DELAINI MARCELLO	AGOSTO 2020
	SCALA
	1:500

LEGENDA

- | | | |
|---------------------------|----------------------|--------------------|
| Impianti pubblicitari | Freccie territoriali | Palina semaforica |
| Pubbliche affissioni | Varie | Palina fermata bus |
| Pubbl. affiss.spostamento | Palina segnaletica | Pensilina bus |
| Pubbl. affiss.revoca | Palina viaria | Altro |
| | Nuova postazione | |

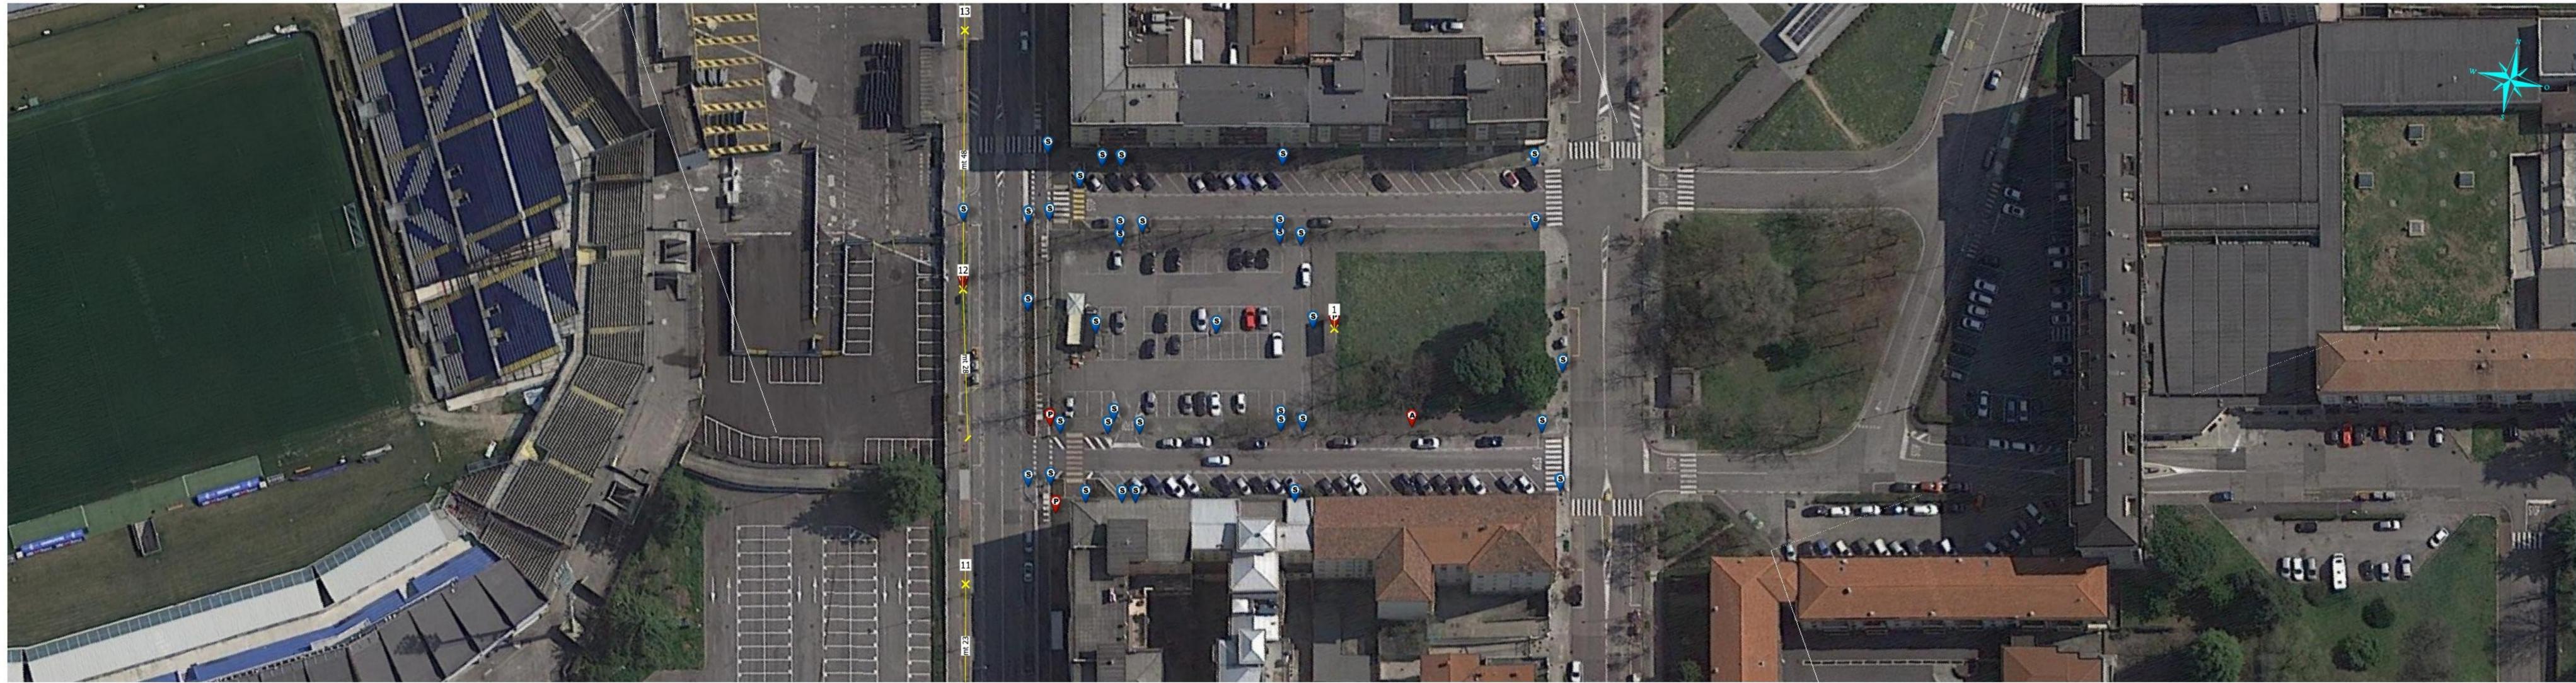

Piazzale L.Kossuth - 1:500