

Via Del Franzone - tratto n.1

**COMUNE DI BRESCIA**  
 AREA INVESTIMENTI E RISORSE  
 SETTORE IMPIANTI PUBBLICITARI

**PIANO GENERALE IMPIANTI PUBBLICITARI**


**OGGETTO**  
 PROGETTO DI RIORDINO DEGLI IMPIANTI PUBBLICITARI

Via Del Franzone - Progetto

RESPONSABILE DEL SETTORE BEGNI ELISABETTA	PROGETTISTA MAIFRINI ARCH. MARIAROSA
COLLABORATORE NEGRINI GIANCARLO - DELAINI MARCELLO	DATA NOVEMBRE 2020
	SCALA 1:500

**LEGENDA**

Impianti pubblicitari	Freccie territoriali	Palina semaforica
Pubbliche affissioni	Varie	Palina fermata bus
Pubbl. affiss.spostamento	Palina segnaletica	Pensilina bus
Pubbl. affiss.revoca	Palina viaria	Altro
	Nuova postazione	

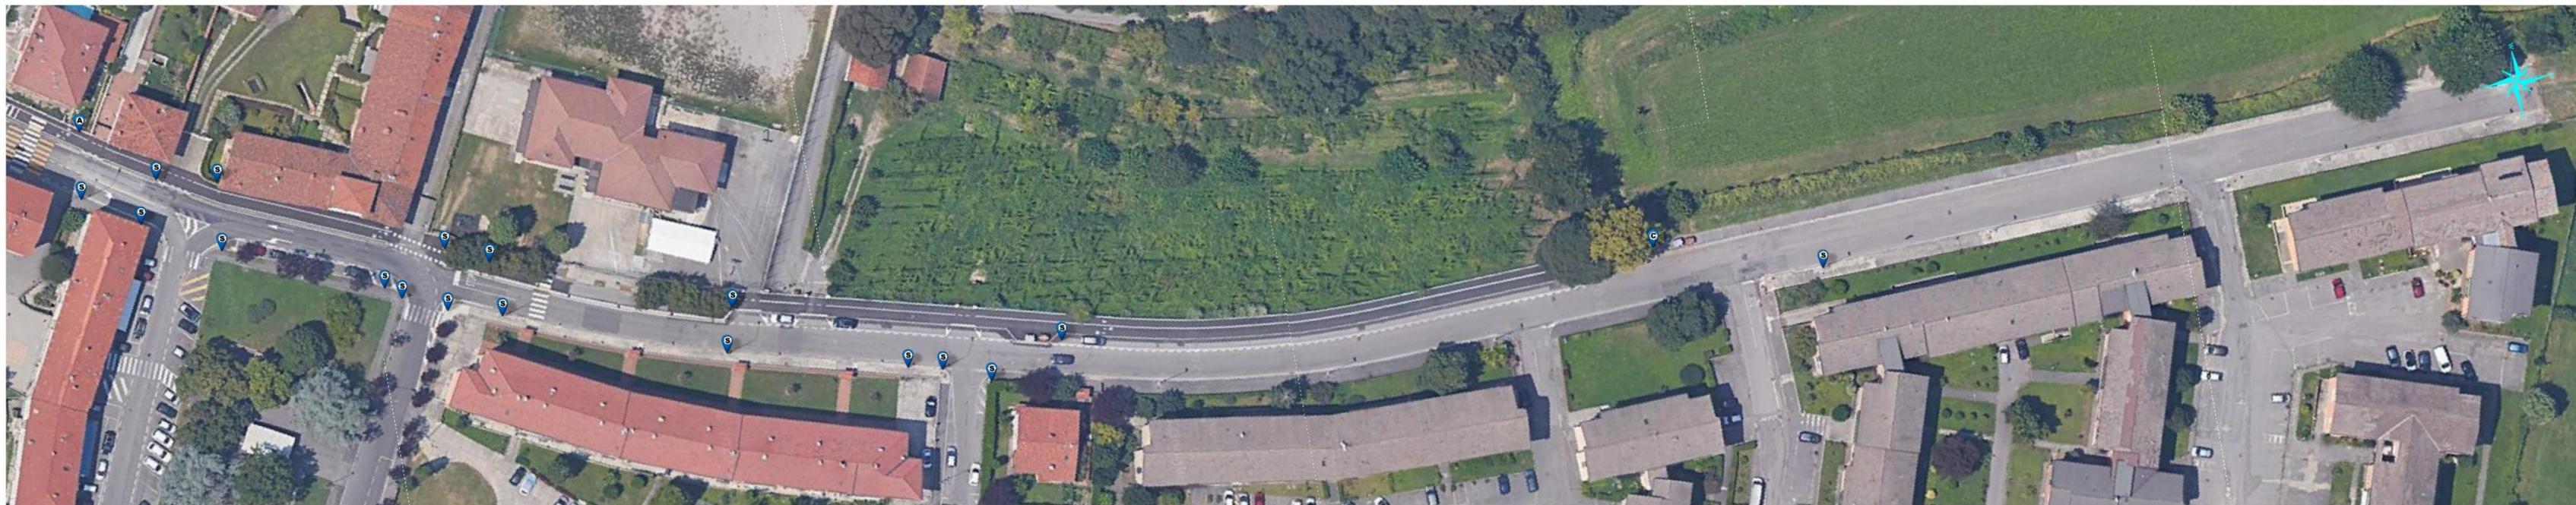

Via Del Franzone - tratto n.2