

COMUNE DI BRESCIA

AREA INVESTIMENTI E RISORSE

SETTORE IMPIANTI PUBBLICITARI

PIANO GENERALE IMPIANTI PUBBLICITARI

OGGETTO


RESPONSABILE DEL SETTORE

PROGETTO DI RIORDINO DEGLI IMPIANTI PUBBLICITARI

Via Giovan Battista Melzi - Progetto

BEGNI ELISABETTA COLLABORATORE NEGRINI GIANCARLO - DELAINI MARCELLO		MAIFRINI ARCH. MARIAROSA	
		DATA	SETTEMBRE 2020
		SCALA	1:500
	LEG	ENDA	
Impianti pubblicitari	Frecce terri	toriali	Palina semaforica
Pubbliche affissioni	♥ Varie		Palina fermata bus
Pubbl. affiss.spostamento	§ Palina segn	aletica	Pensilina bus
Pubbl. affiss.revoca	Palina viaria	1	Altro
			Nuova postazione

PROGETTISTA

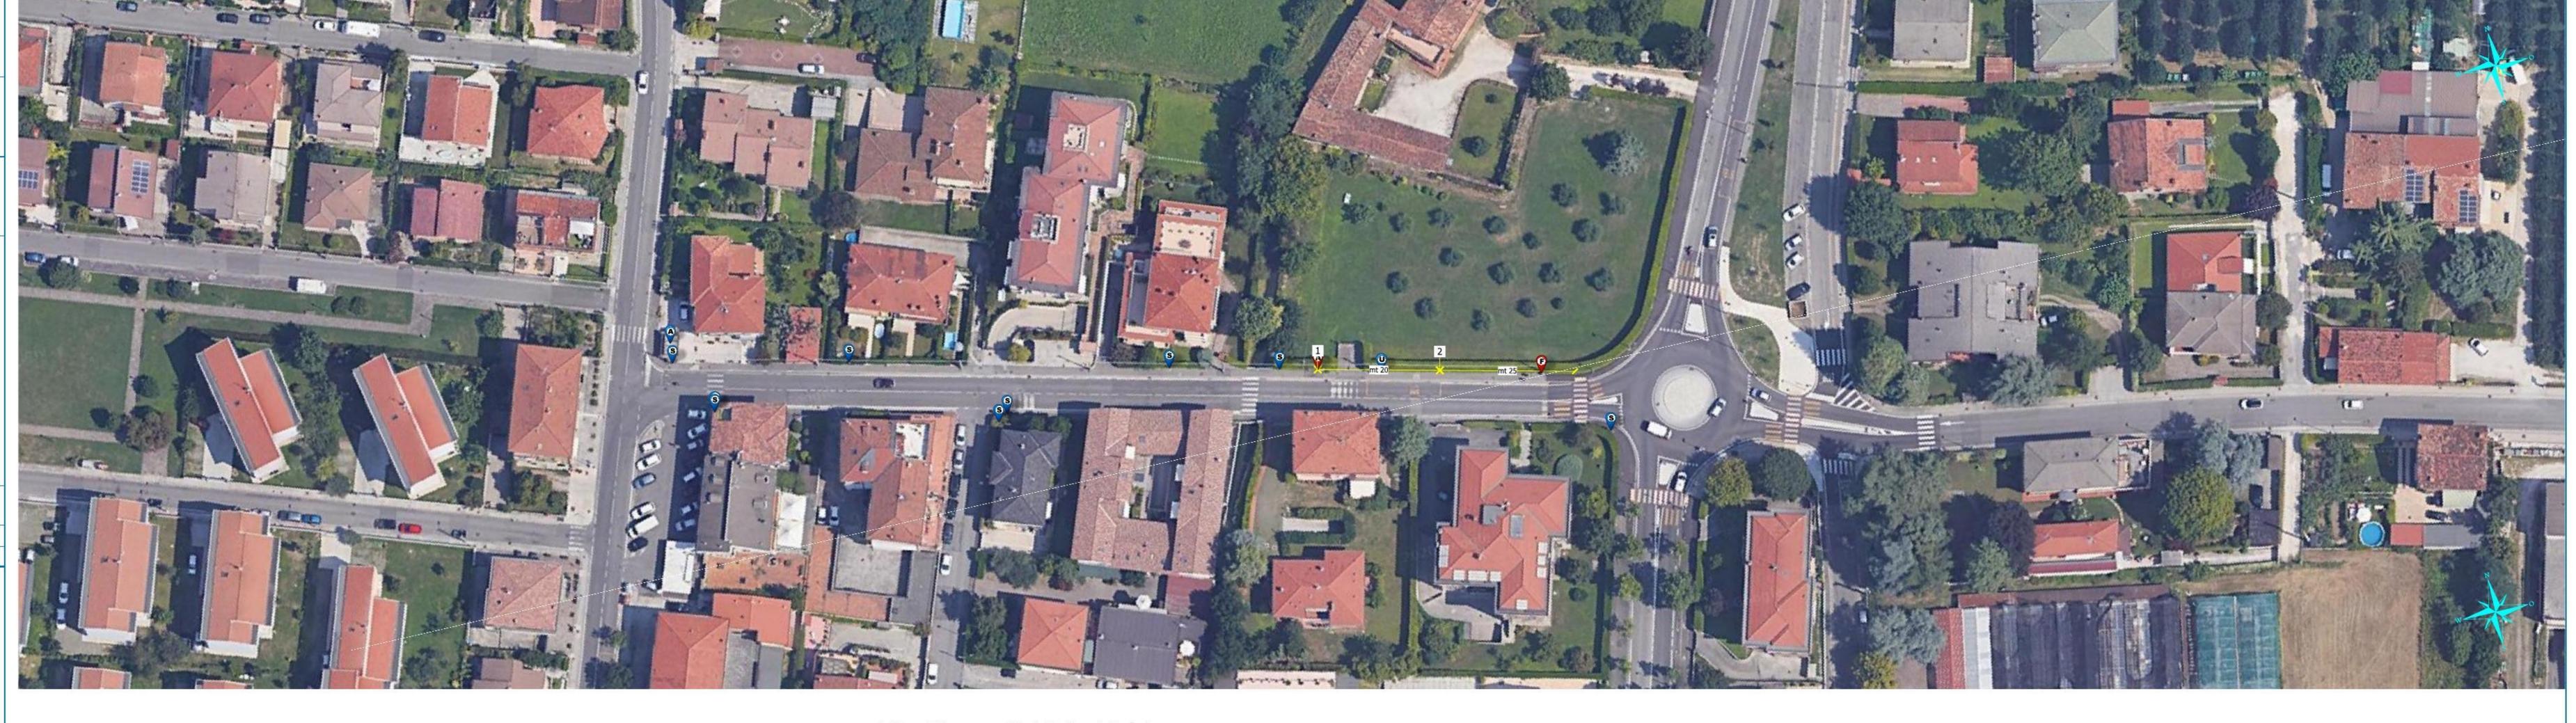

Via Giovan Battista Melzi