

Via L.Gambara - tratto n.1 scala 1:500

**COMUNE DI BRESCIA**  
 AREA INVESTIMENTI E RISORSE  
 SETTORE IMPIANTI PUBBLICITARI


**PIANO GENERALE IMPIANTI PUBBLICITARI**

**OGGETTO**  
 PROGETTO DI RIORDINO DEGLI IMPIANTI PUBBLICITARI

Via Lattanzio Gambara - Progetto

RESPONSABILE DEL SETTORE	PROGETTISTA
BEGNI ELISABETTA	MAIFRINI ARCH. MARIAROSA
COLLABORATORE	DATA
NEGRINI GIANCARLO - DELAINI MARCELLO	NOVEMBRE 2020
	SCALA
	1:500

LEGENDA		
Impianti pubblicitari	Freccie territoriali	Palina semaforica
Pubbliche affissioni	Varie	Palina fermata bus
Pubbl. affiss.spostamento	Palina segnaletica	Pensilina bus
Pubbl. affiss.revoca	Palina viaria	Altro
	Nuova postazione	

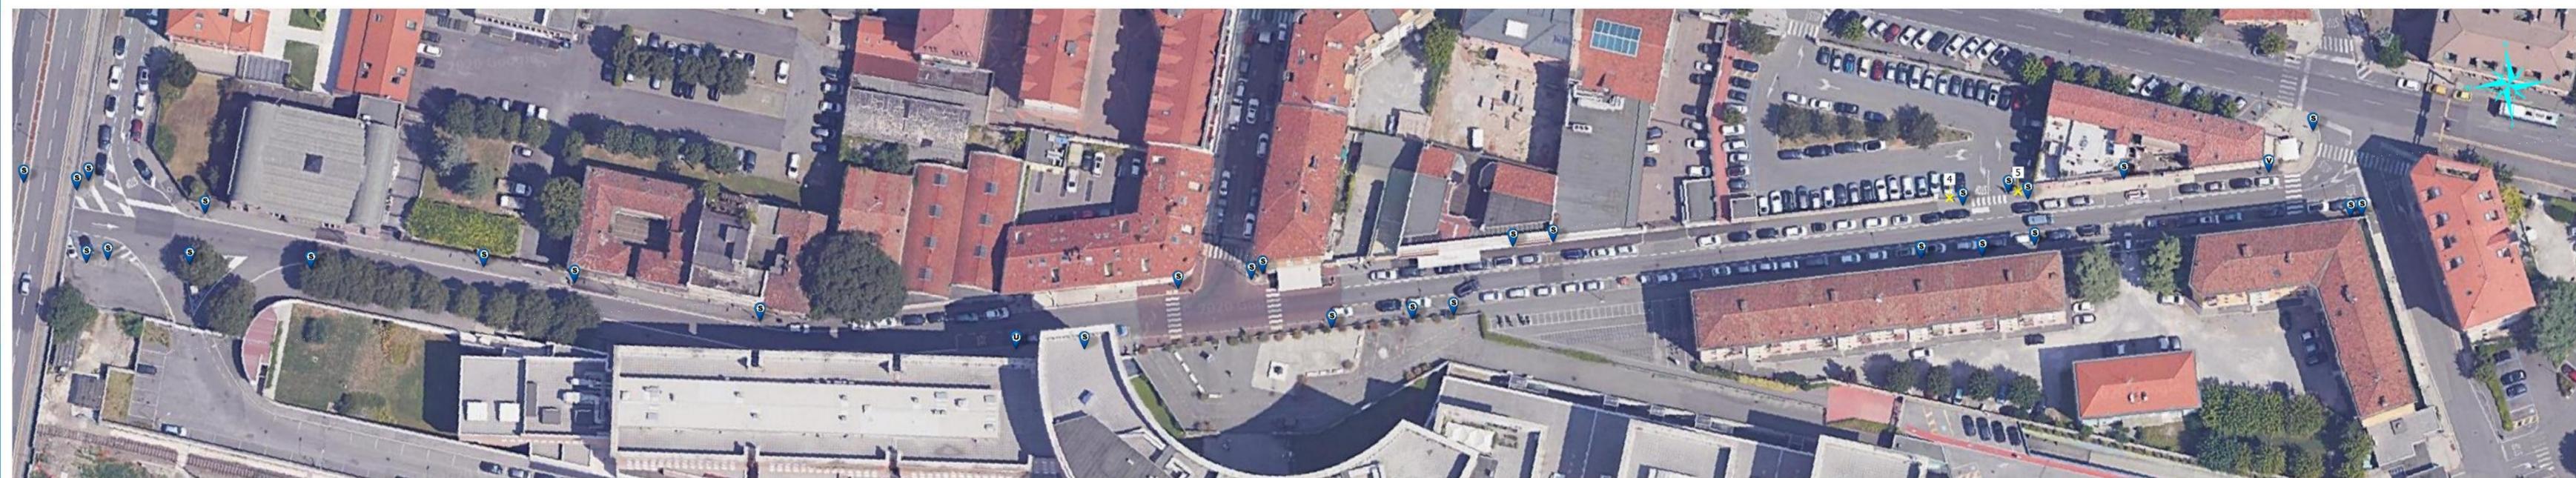

Via L.Gambara - tratto n.2 scala 1:500