



COMUNE DI BRESCIA

AREA INVESTIMENTI E RISORSE

SETTORE IMPIANTI PUBBLICITARI

PIANO GENERALE IMPIANTI PUBBLICITARI

OGGETTO


PROGETTO DI RIORDINO DEGLI IMPIANTI PUBBLICITARI

Via Ragazzi Del "99 - Progetto

| | |
|--------------------------------------|--------------------------|
| RESPONSABILE DEL SETTORE | PROGETTISTA |
| BEGNI ELISABETTA | MAIFRINI ARCH. MARIAROSA |
| COLLABORATORE | DATA |
| NEGRINI GIANCARLO - DELAINI MARCELLO | OTTOBRE 2020 |
| | SCALA |
| | 1:500 |

LEGENDA

- | | | |
|---------------------------|----------------------|--------------------|
| Impianti pubblicitari | Freccie territoriali | Palina semaforica |
| Pubbliche affissioni | Varie | Palina fermata bus |
| Pubbl. affiss.spostamento | Palina segnaletica | Pensilina bus |
| Pubbl. affiss.revoca | Palina viaria | Altro |
| | | Nuova postazione |

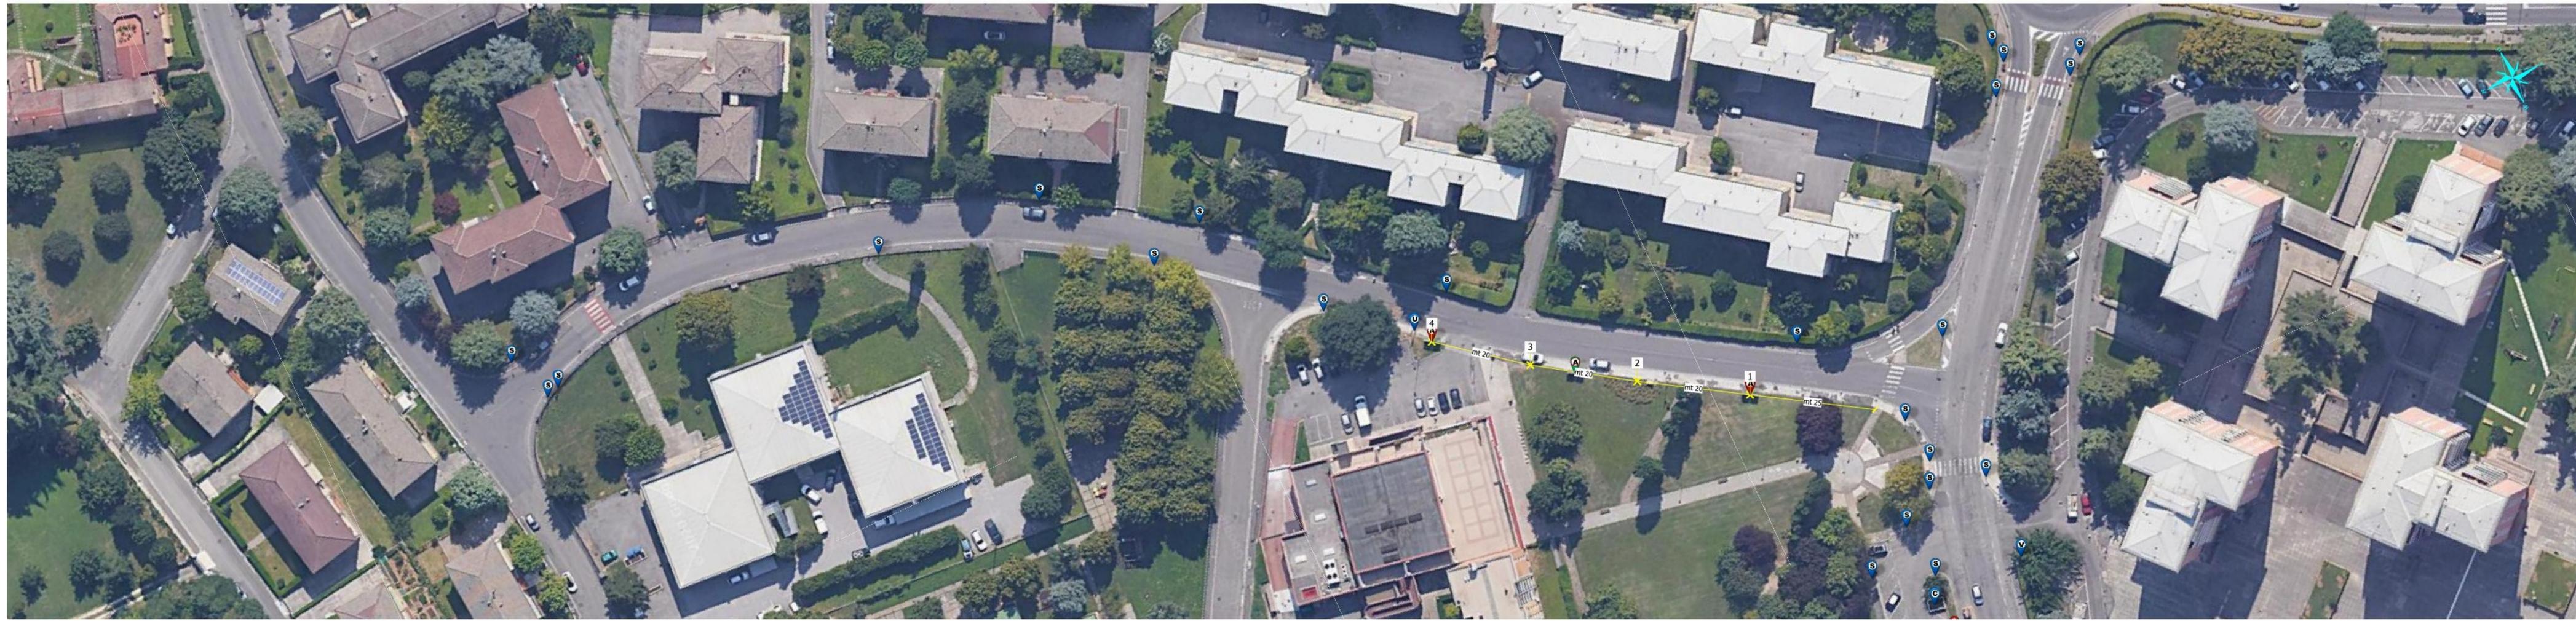

Via Ragazzi del "99