



COMUNE DI BRESCIA

AREA INVESTIMENTI E RISORSE

SETTORE IMPIANTI PUBBLICITARI

PIANO GENERALE IMPIANTI PUBBLICITARI


OGGETTO

PROGETTO DI RIORDINO DEGLI IMPIANTI PUBBLICITARI

Via Sorelle Agazzi - Progetto

RESPONSABILE DEL SETTORE	PROGETTISTA
BEGNI ELISABETTA	MAIFRINI ARCH. MARIAROSA
COLLABORATORE	DATA
	SETTEMBRE 2020

LEGENDA		
Impianti pubblicitari	Frece territoriali	Palina semaforica
Pubbliche affissioni	Varie	Palina fermata bus
Pubbl. affiss.spostamento	Palina segnaletica	Pensilina bus
Pubbl. affiss.revoca	Palina viaria	Altro
		Nuova postazione

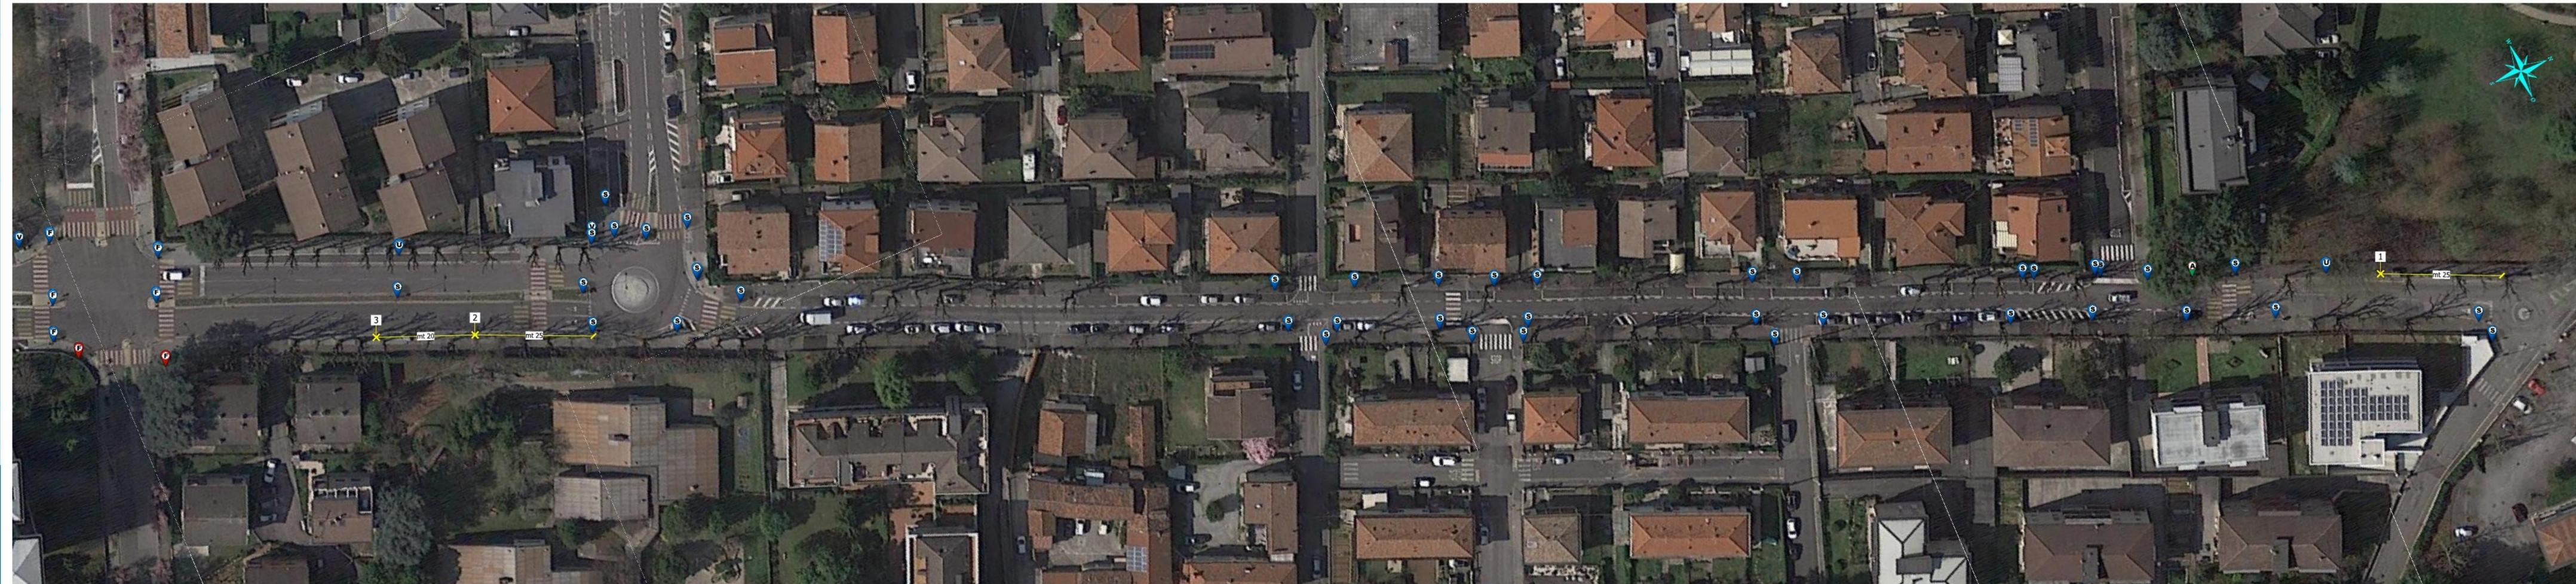

Via Sorelle Agazzi