



PIANO GENERALE IMPIANTI PUBBLICITARI


OGGETTO
PROGETTO DI RIORDINO DEGLI IMPIANTI PUBBLICITARI

Via Tiziano - Progetto

RESPONSABILE DEL SETTORE BEGNI ELISABETTA	PROGETTISTA MAIFRINI ARCH. MARIAROSA
COLLABORATORE NEGRINI GIANCARLO - DELAINI MARCELLO	DATA OTTOBRE 2020
	SCALA 1:500

LEGENDA

- | | | |
|---------------------------|----------------------|--------------------|
| Impianti pubblicitari | Freccie territoriali | Palina semaforica |
| Pubbliche affissioni | Varie | Palina fermata bus |
| Pubbl. affiss.spostamento | Palina segnaletica | Pensilina bus |
| Pubbl. affiss.revoca | Palina viaria | Altro |
| | Nuova postazione | |

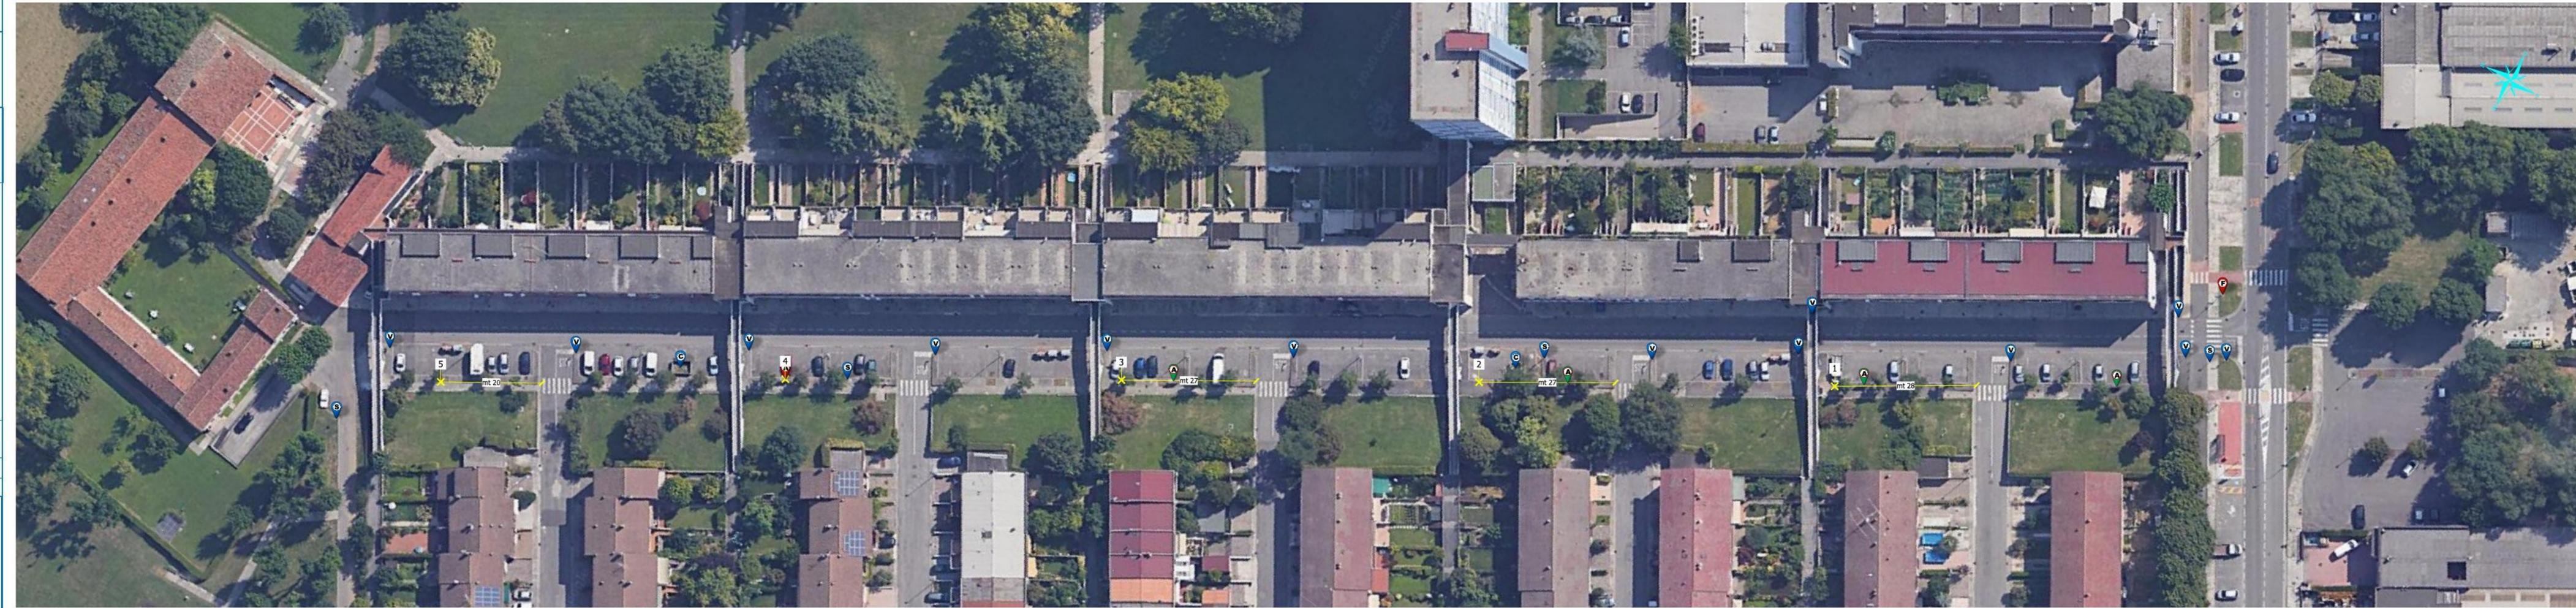

Via Tiziano