

COMUNE DI BRESCIA
 AREA PIANIFICAZIONE URBANA, EDILIZIA E MOBILITA'
 SETTORE SPORTELLO UNICO DELL'EDILIZIA ED ATTIVITA' PRODUTTIVE/COMMERCIALI
 SERVIZIO IMPIANTI PUBBLICITARI


PIANO GENERALE IMPIANTI PUBBLICITARI



Via Don Vender - tratto n.1

OGGETTO
 PROGETTO DI RIORDINO DEGLI IMPIANTI PUBBLICITARI

Via Don Vender - Progetto

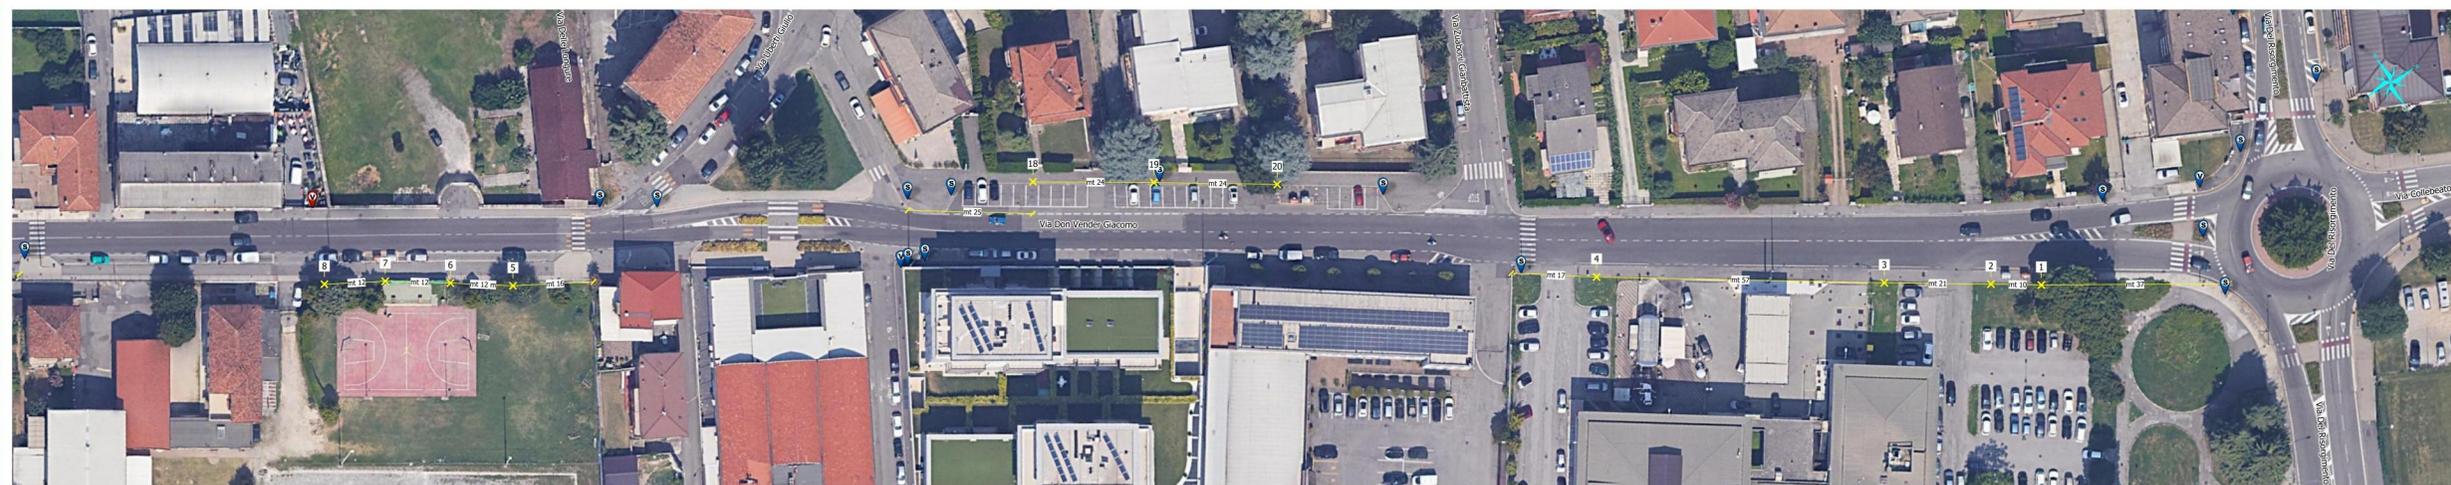

Via Don Vender - tratto n.2

RESPONSABILE DEL SETTORE ROGGERO MAURIZIO	PROGETTISTA MAIFRINI ARCH. MARIAROSA
COLLABORATORE NEGRINI GIANCARLO - DELAINI MARCELLO	DATA NOVEMBRE 2021
	SCALA 1:500

LEGGENDA

Impianti pubblicitari	Varie	Pensilina bus
Pubbliche affissioni	Palina segnaletica	Altro
Pubbl. affiss. spostamento	Palina viaria	
Pubbl. affiss. revoca	Palina semaforica	
Freccie territoriali	Palina fermata bus	Nuova postazione