


Via Fratelli Ugoni - Tav.1 - 1:500

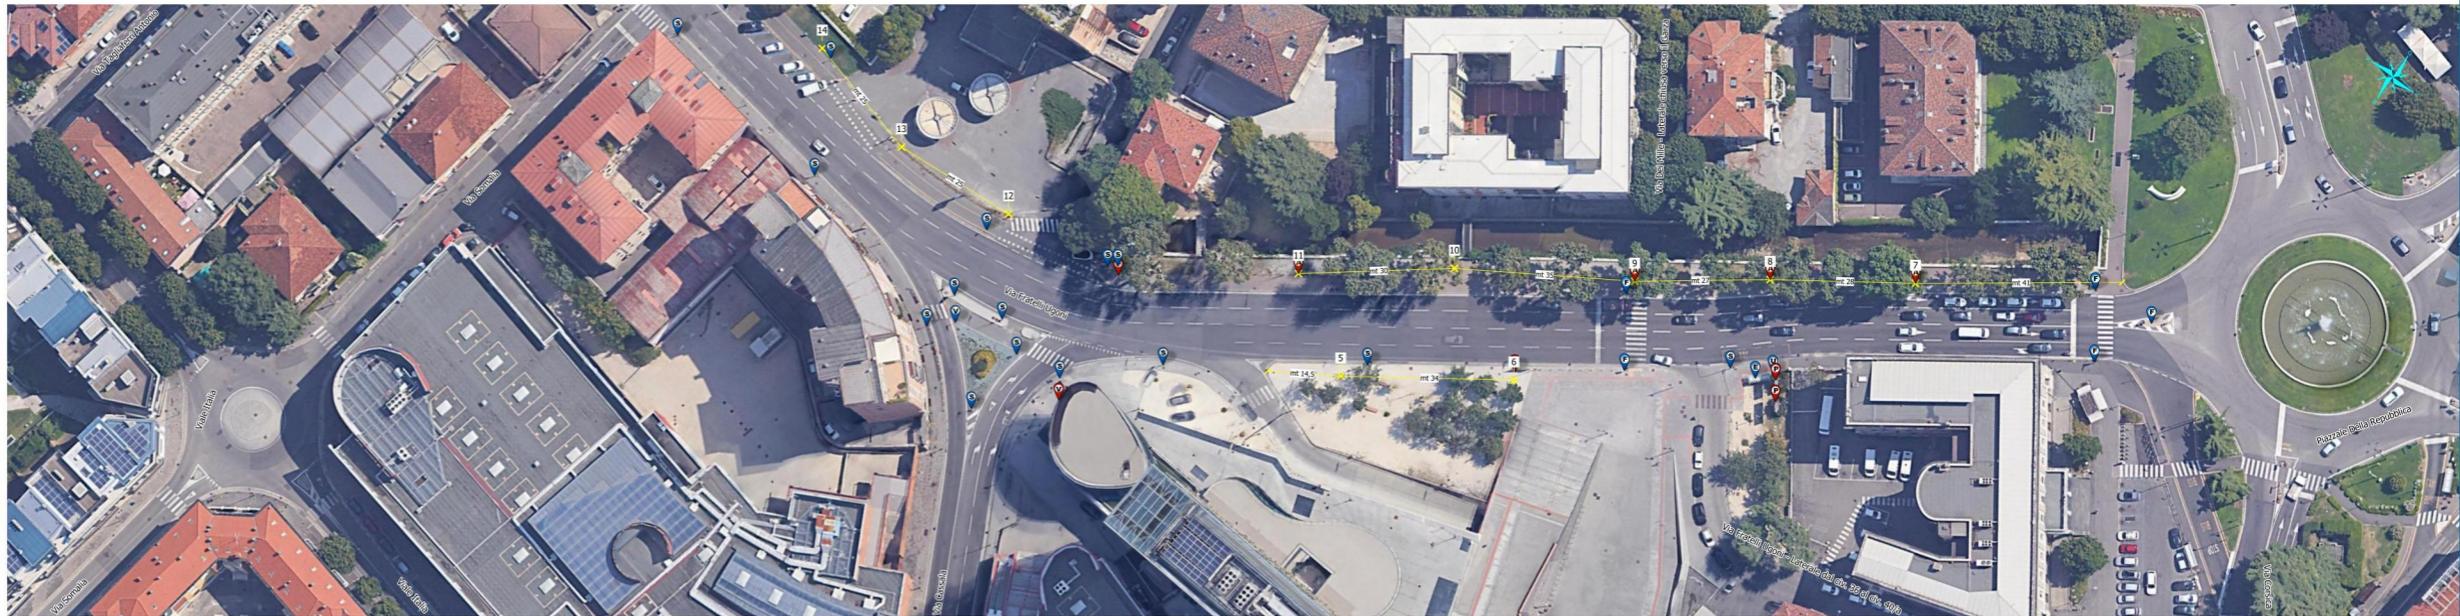

Via Fratelli Ugoni - Tav.2 - 1:500

	<b>COMUNE DI BRESCIA</b> AREA PIANIFICAZIONE URBANA, EDILIZIA E MOBILITA' SETTORE SPORTELLO UNICO DELL'EDILIZIA ED ATTIVITA' PRODUTTIVE/COMMERCIALI SERVIZIO IMPIANTI PUBBLICITARI	
	<b>PIANO GENERALE IMPIANTI PUBBLICITARI</b>	
<b>OGGETTO</b> PROGETTO DI RIORDINO DEGLI IMPIANTI PUBBLICITARI		
Via Fratelli Ugoni - Progetto		
RESPONSABILE DEL SETTORE ROGERO MAURIZIO	PROGETTISTA MAIFRINI ARCH. MARIAROSA	
COLLABORATORE NEGRINI GIANCARLO - DELAINI MARCELLO	DATA NOVEMBRE 2021	
SCALA 1:500 1:500		
<b>LEGENDA</b>		
Implants pubblicitari	Varie	Pensilina bus
Pubbliche affissioni	Palina segnaletica	Altro
Pubbl. affiss. spostamento	Palina viaria	
Pubbl. affiss. revoca	Palina semaforica	
Freccie territoriali	Palina fermata bus	Nuova postazione
		Nuova postazione