



**FASE 1**  
scala 1:1000

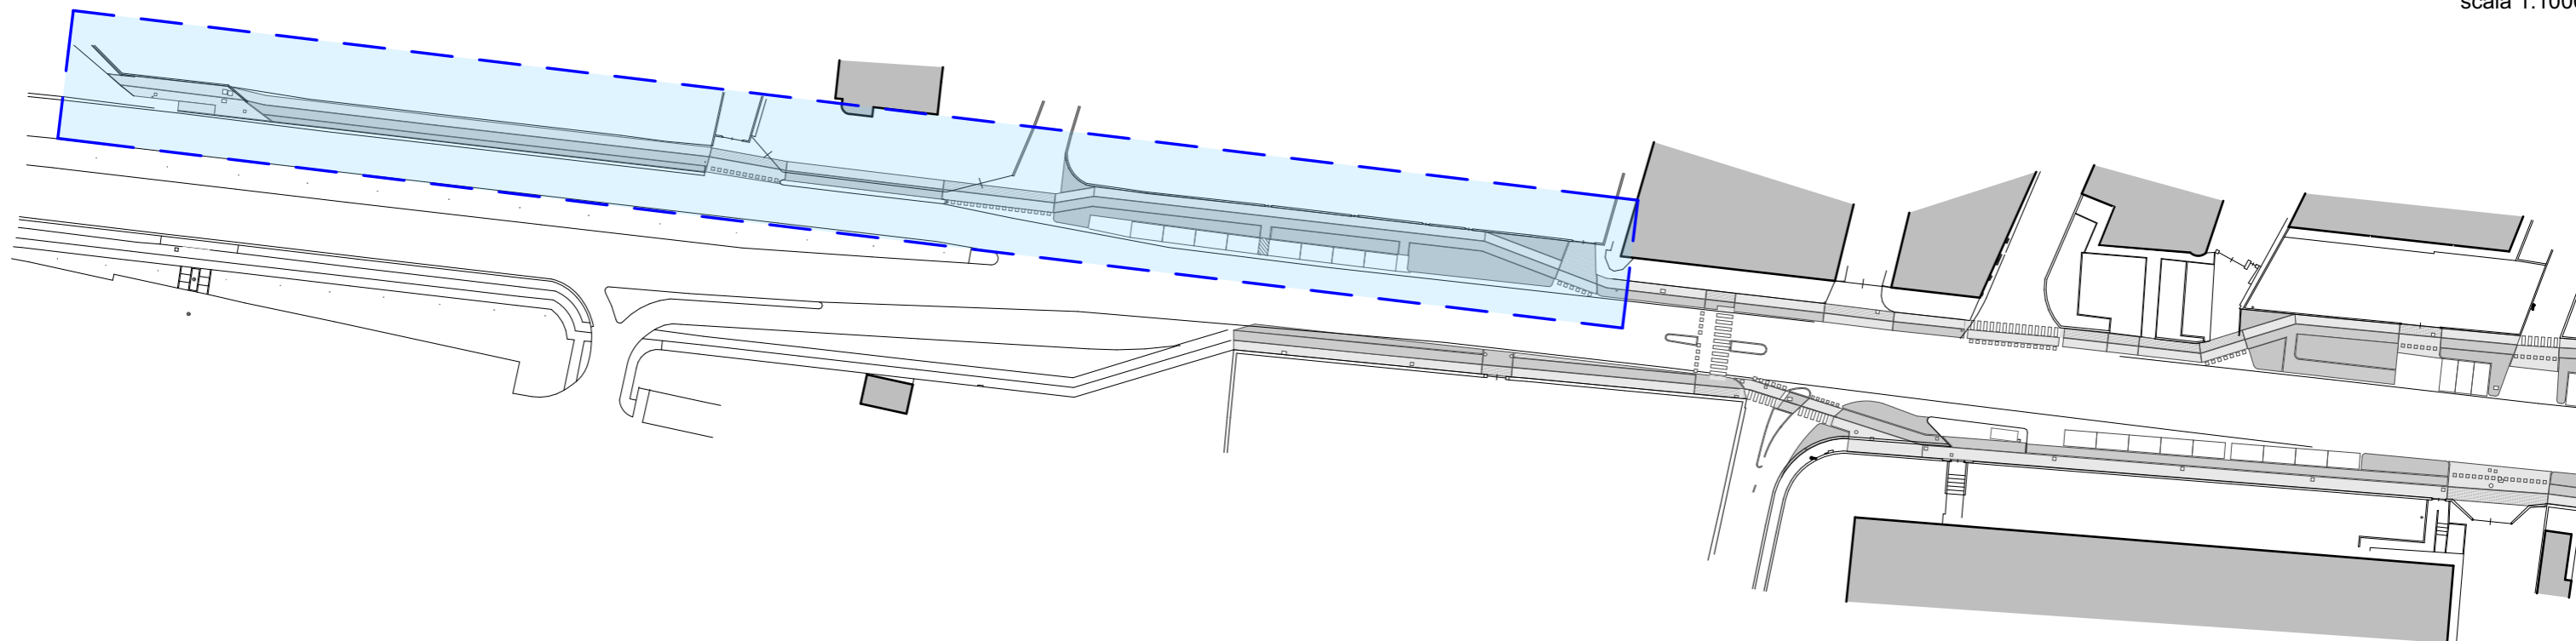

**FASE 2**  
scala 1:1000

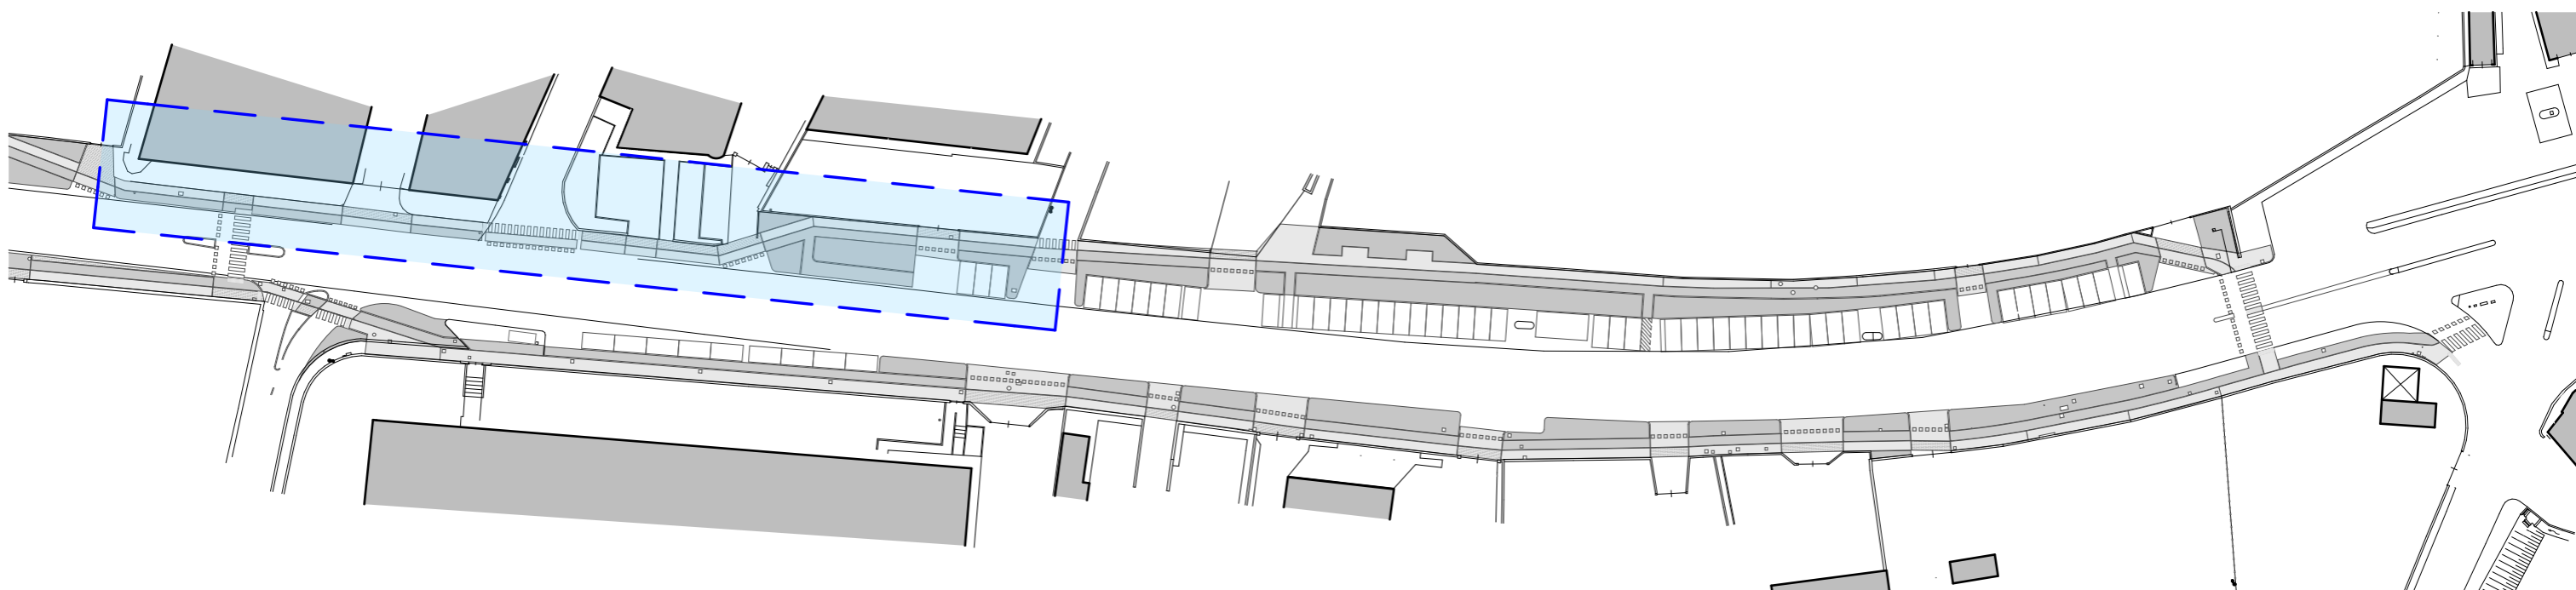

Comune di **BRESCIA**

Provincia di **BS**

**PIANO ATTUATIVO A DESTINAZIONE COMMERCIALE/ARTIGIANALE  
PER NUOVA FORMAZIONE DI CONCESSIONARIA AUTOMOBILI  
in via Vallecamonica n.19 - (art.30 NTA del PGT vigente)**

**NUOVO TRATTO DI PISTA CICLOPEDONALE IN VIA VALCAMONICA**

Committente:

**GRUPPO BOSSONI SPA**

Via G. Agnelli, 3 - 25034 Orzinuovi (BS)  
P.IVA 00647400985 - C.F. 01678370170

**Prime indicazioni per il Piano  
di Sicurezza e Coordinamento**

FASE 1-2

scala  
1:1000

tavola


**7.1**

data  
FEBBRAIO 2021


**STUDIO ARCHITETTO GIUSEPPE  
ROSSI**

via San Pio di Pietrelcina 33 - 25034 Orzinuovi (BS)  
P.Iva 01813370986  
tel/fax 030 941533  
e-mail: archgiusepperossi.studio@gmail.com

**FASE 3**  
scala 1:1000

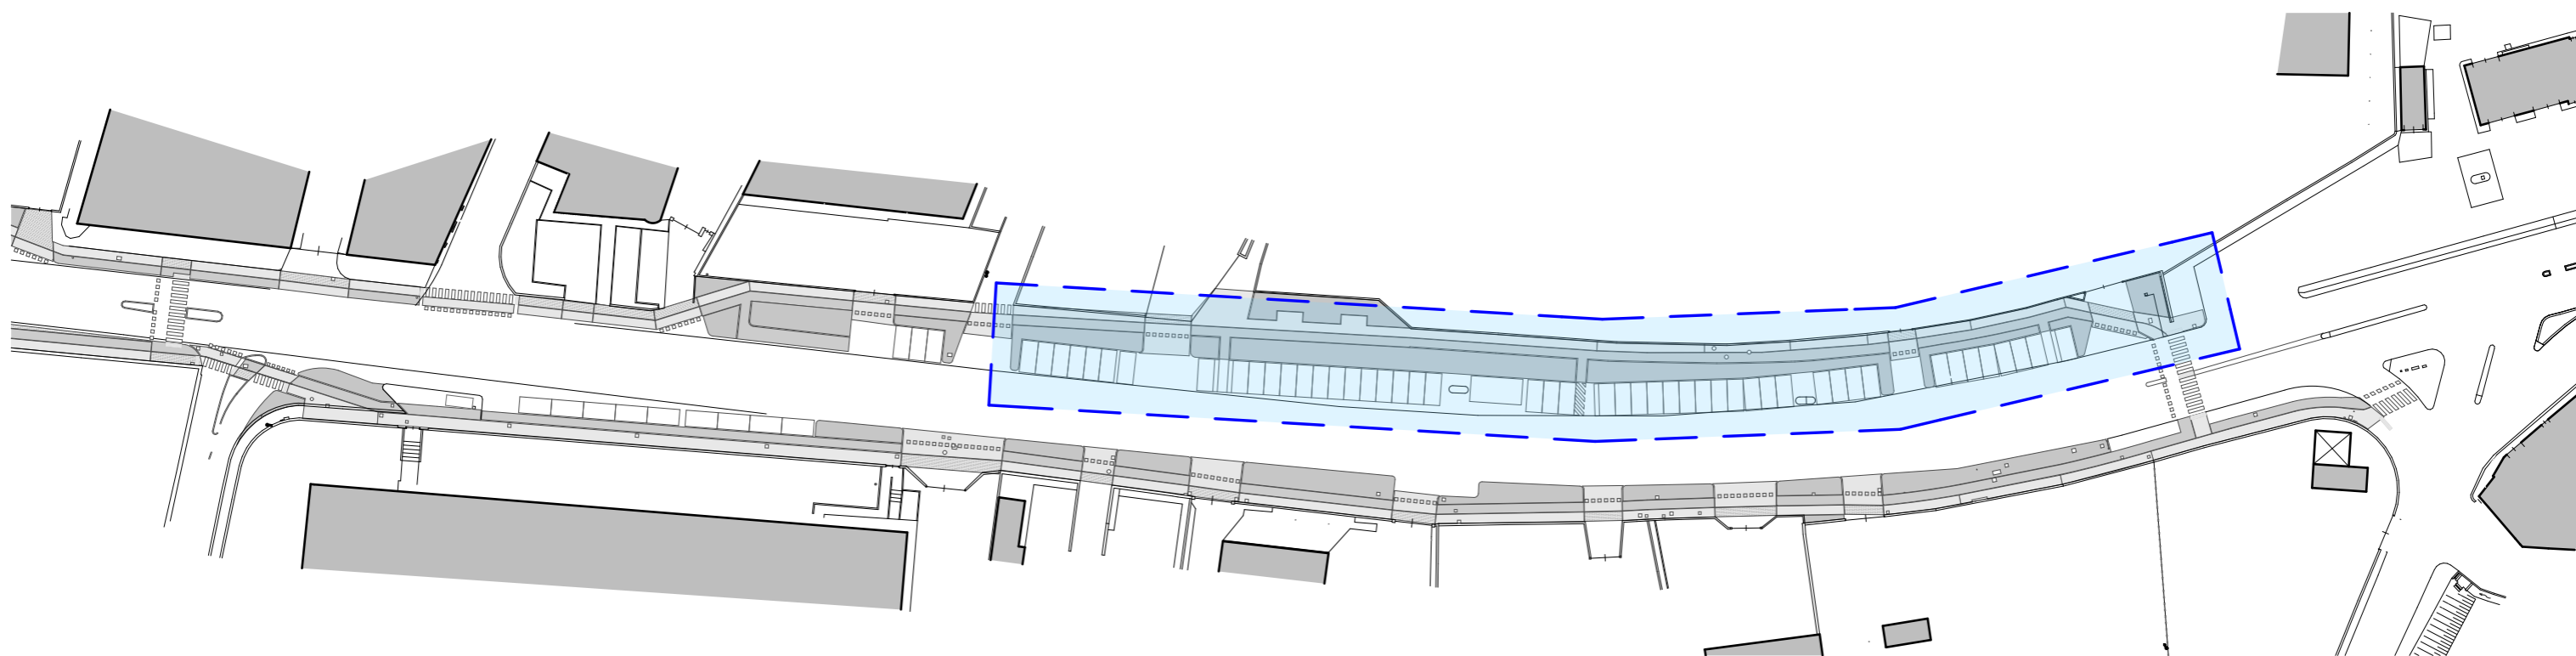

**FASE 4**  
scala 1:1000

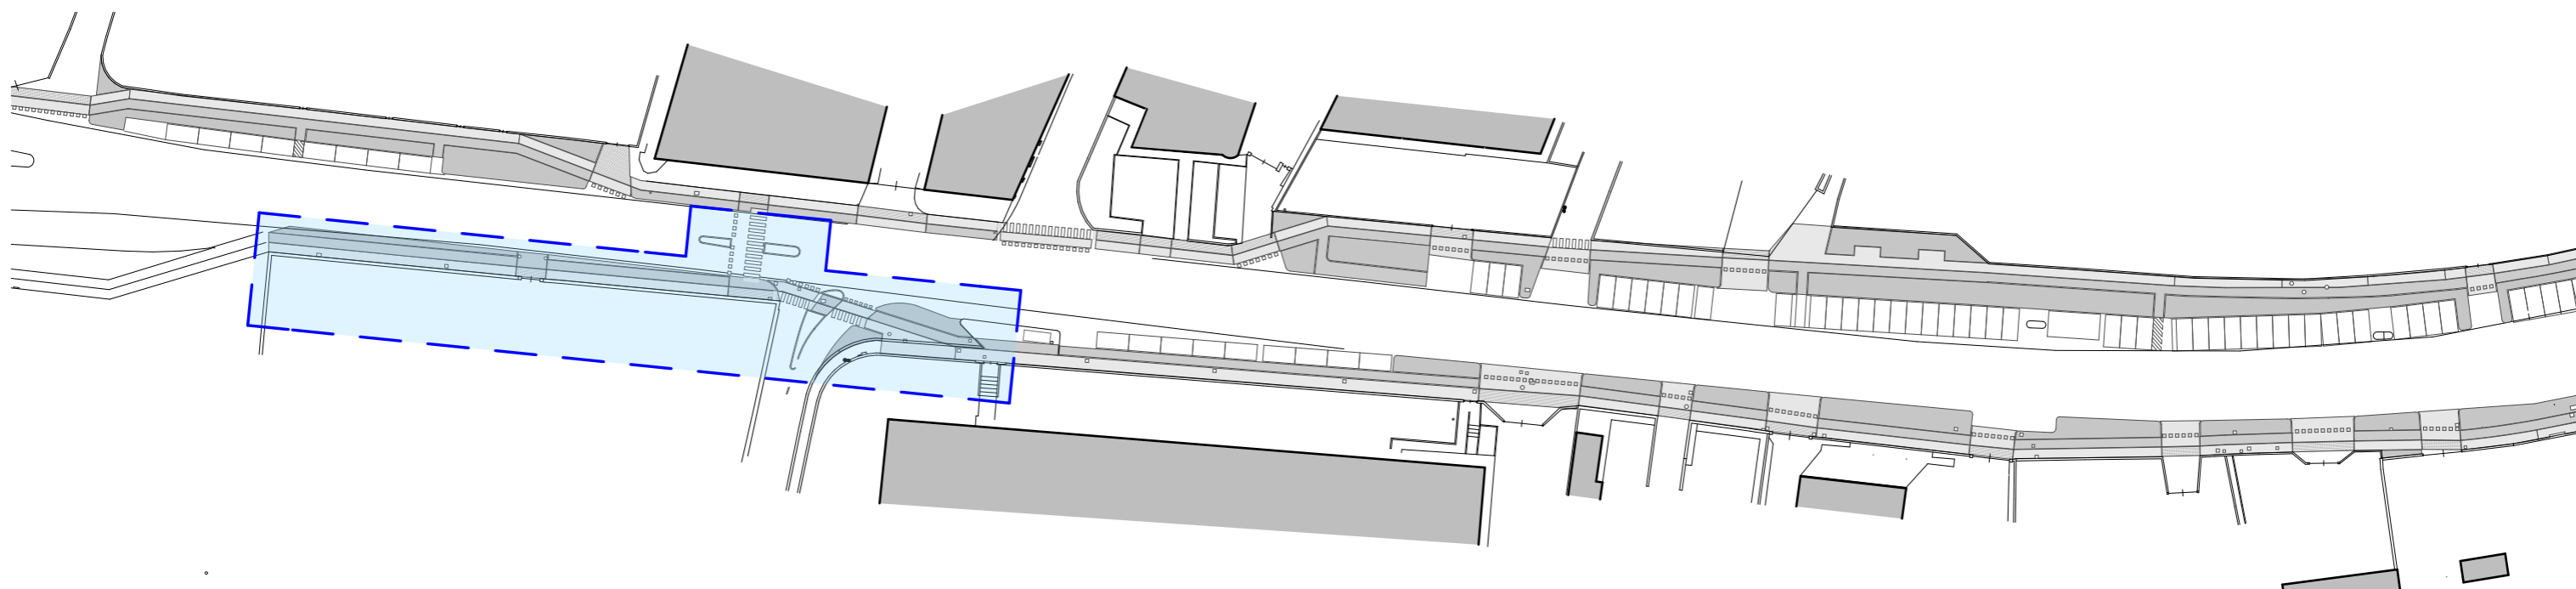

Comune di **BRESCIA**

Provincia di **BS**

**PIANO ATTUATIVO A DESTINAZIONE COMMERCIALE/ARTIGIANALE  
PER NUOVA FORMAZIONE DI CONCESSIONARIA AUTOMOBILI**

in via Vallecamonica n.19 - (art.30 NTA del PGT vigente)

**NUOVO TRATTO DI PISTA CICLOPEDONALE IN VIA VALCAMONICA**

Committente:

**GRUPPO BOSSONI SPA**

Via G. Agnelli, 3 - 25034 Orzinuovi (BS)

P.IVA 00647400985 - C.F. 01678370170

**Prime indicazioni per il Piano  
di Sicurezza e Coordinamento**

FASE 3-4

scala  
1:1000

tavola

**7.2**

data  
FEBBRAIO 2021

**STUDIO ARCHITETTO GIUSEPPE  
ROSSI**


via San Pio di Pietrelcina 33 - 25034 Orzinuovi (BS)

P.Iva 01813370986


tel/fax 030 941533

e-mail: archgiusepperossi.studio@gmail.com

**FASE 5**  
scala 1:1000

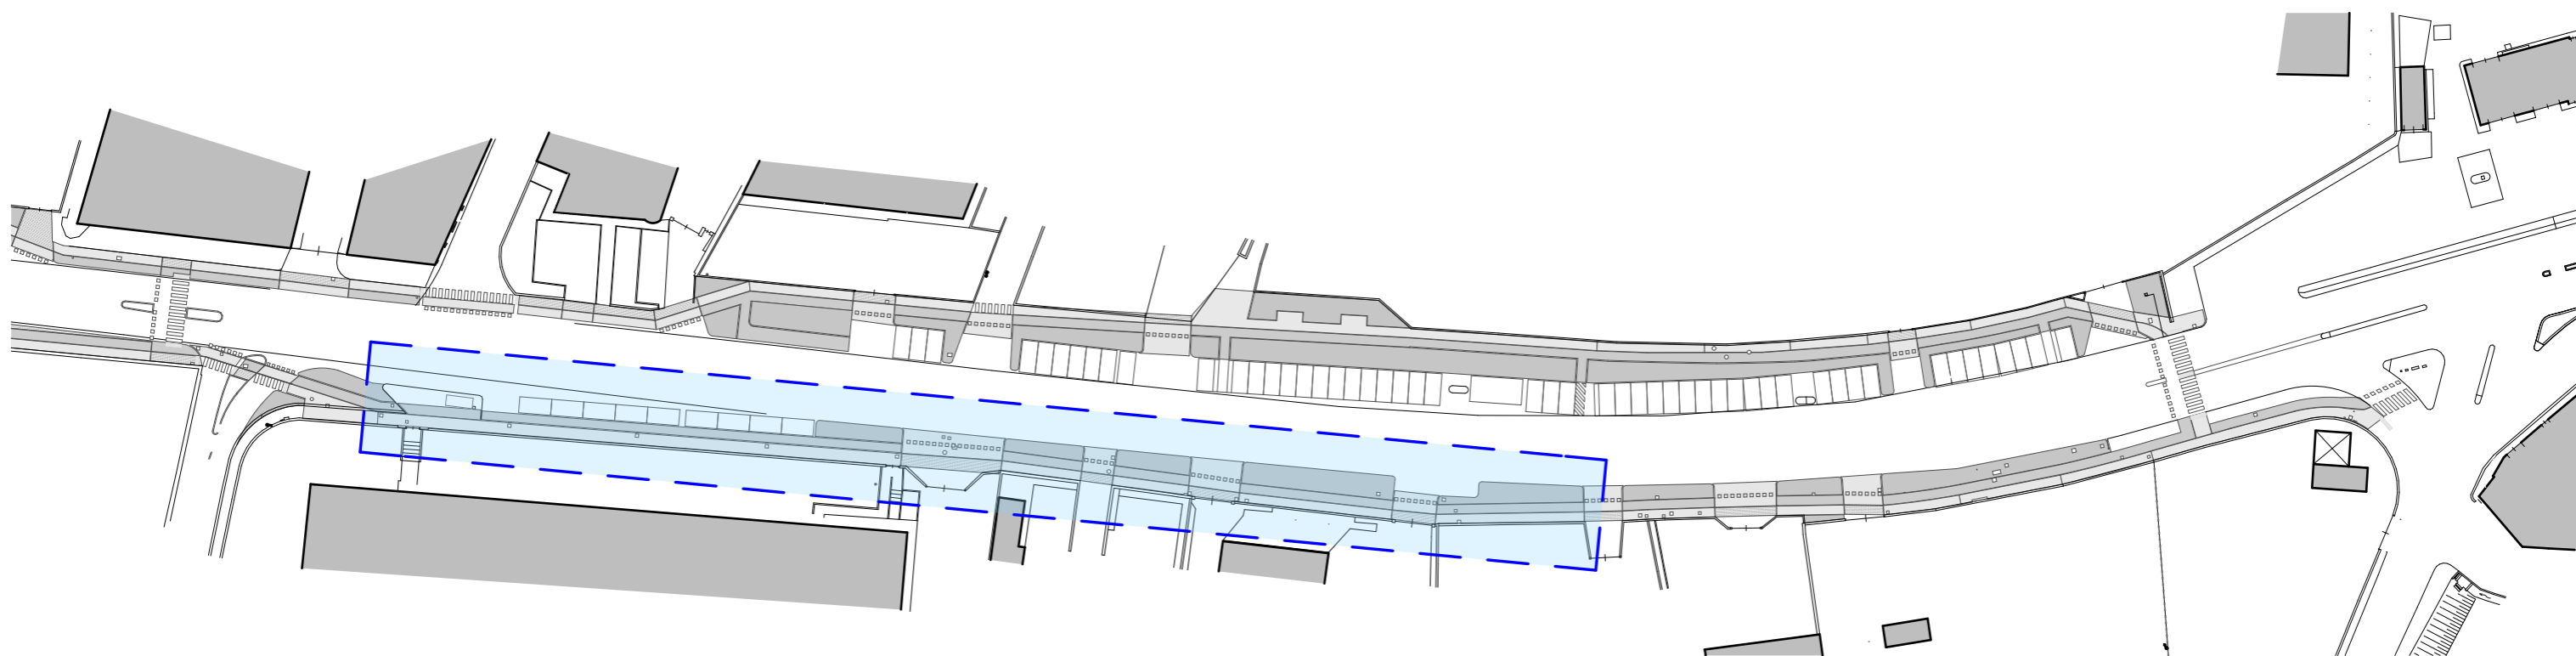

**FASE 6**  
scala 1:1000

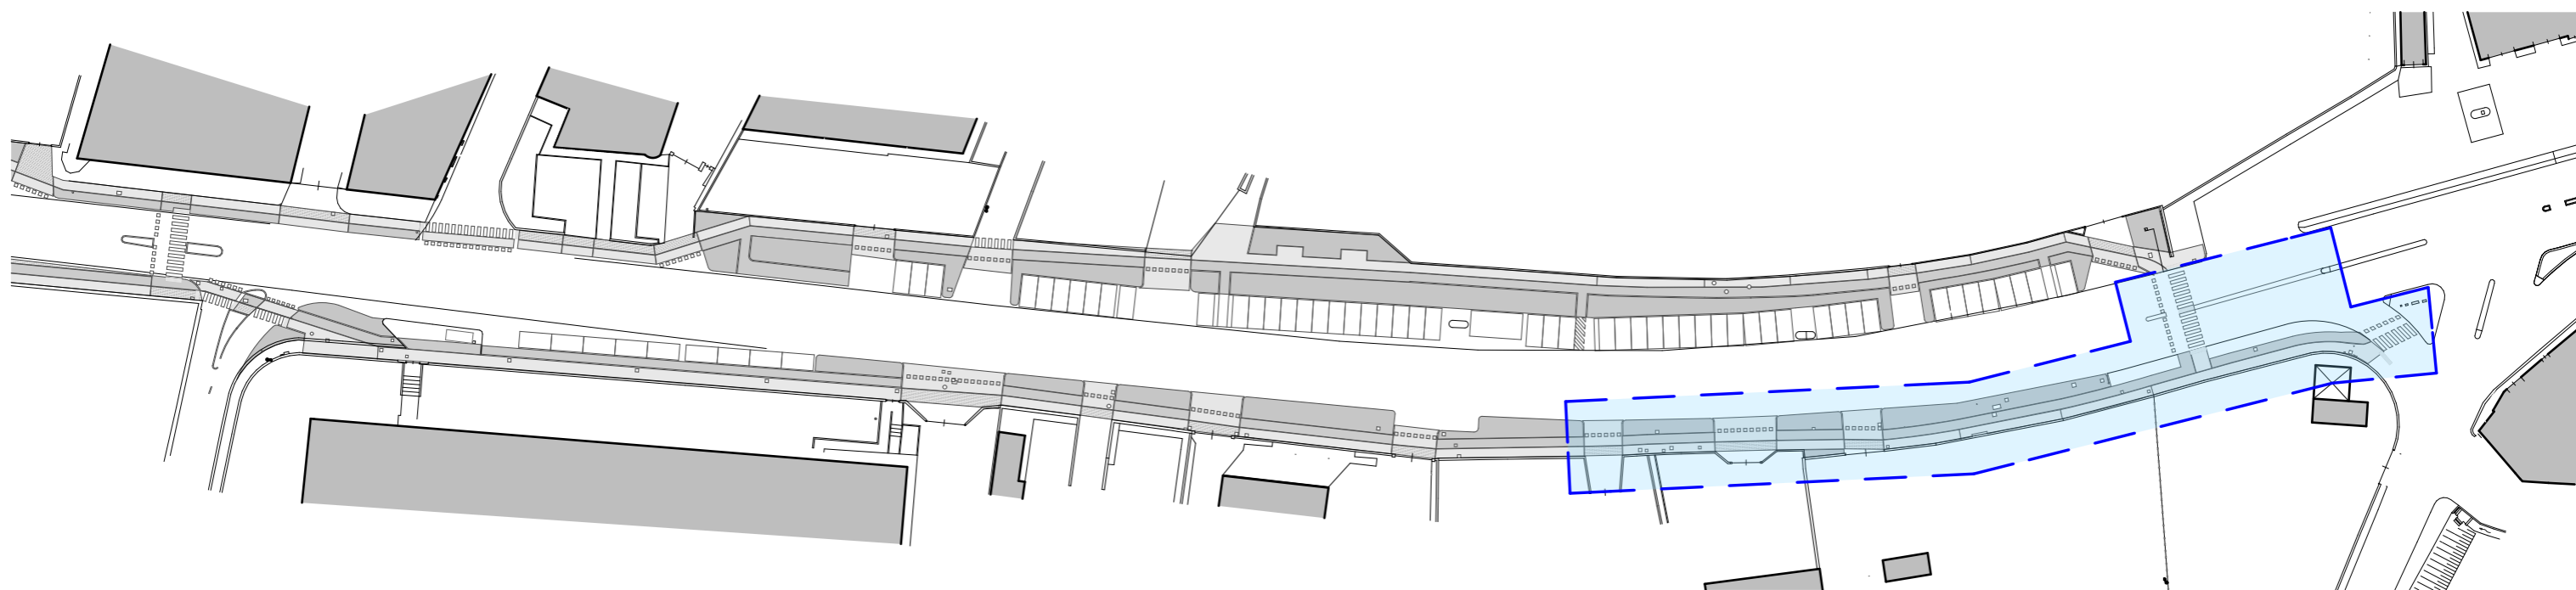

Comune di **BRESCIA**

Provincia di **BS**

**PIANO ATTUATIVO A DESTINAZIONE COMMERCIALE/ARTIGIANALE  
PER NUOVA FORMAZIONE DI CONCESSIONARIA AUTOMOBILI**

in via Vallecamonica n.19 - (art.30 NTA del PGT vigente)

**NUOVO TRATTO DI PISTA CICLOPEDONALE IN VIA VALCAMONICA**

Committente:

**GRUPPO BOSSONI SPA**

Via G. Agnelli, 3 - 25034 Orzinuovi (BS)

P.IVA 00647400985 - C.F. 01678370170

**Prime indicazioni per il Piano  
di Sicurezza e Coordinamento**

FASE 5-6

scala  
1:1000

tavola

**7.3**

data  
FEBBRAIO 2021

**STUDIO ARCHITETTO GIUSEPPE  
ROSSI**

via San Pio di Pietrelcina 33 - 25034 Orzinuovi (BS)

P.Iva 01813370986

tel/fax 030 941533

e-mail: archgiusepperossi.studio@gmail.com