



0 -

1 -

3 -

5 -

7 -

9 -




2 -

4 -

6 -

8 -

FRONTE NORD

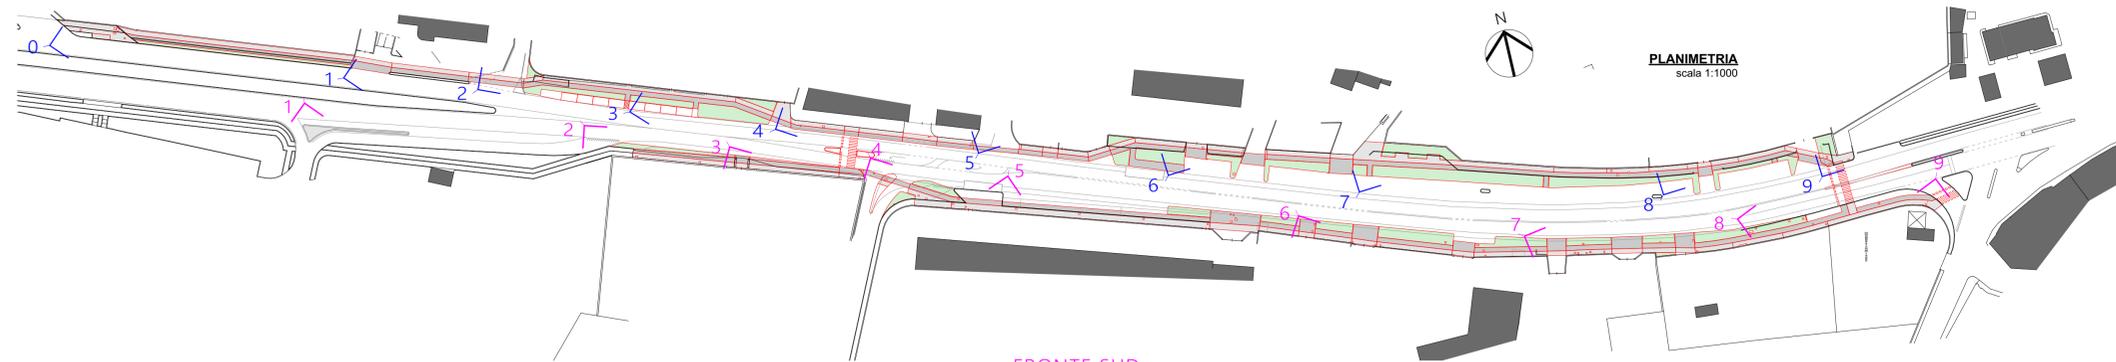

FRONTE SUD



1 -

3 -

5 -

7 -

9 -



2 -

4 -

6 -

8 -

Comune di BRESCIA Provincia di BS

PIANO ATTUATIVO A DESTINAZIONE
COMMERCIALE/ARTIGIANALE PER
NUOVA FORMAZIONE DI
CONCESSIONARIA AUTOMOBILI
in via Vallecamonica n.19
(art.30 NTA del PGT vigente)

NUOVO TRATTO DI PISTA
CICLOPEDONALE IN VIA VALCAMONICA

Committente:
GRUPPO BOSSONI SPA
Via G. Agnelli, 3 - 25034 Orzinuovi (BS)
P.IVA 00647400985 - C.F. 01678370170

Progetto Definitivo/Esecutivo tavola

DOCUMENTAZIONE
FOTOGRAFICA

6.3

scala
1:1000
data
FEBBRAIO 2021

STUDIO ARCHITETTO GIUSEPPE ROSSI
via San Pio di Pietrelcina 33 - 25034 Orzinuovi (BS)
P.Iva 01813370986
tel/fax 030 941533
e-mail: archgiusepperossi.studio@gmail.com