


PLANIMETRIA: VERDE E ILLUMINAZIONE - QUADRO I

scala 1:200

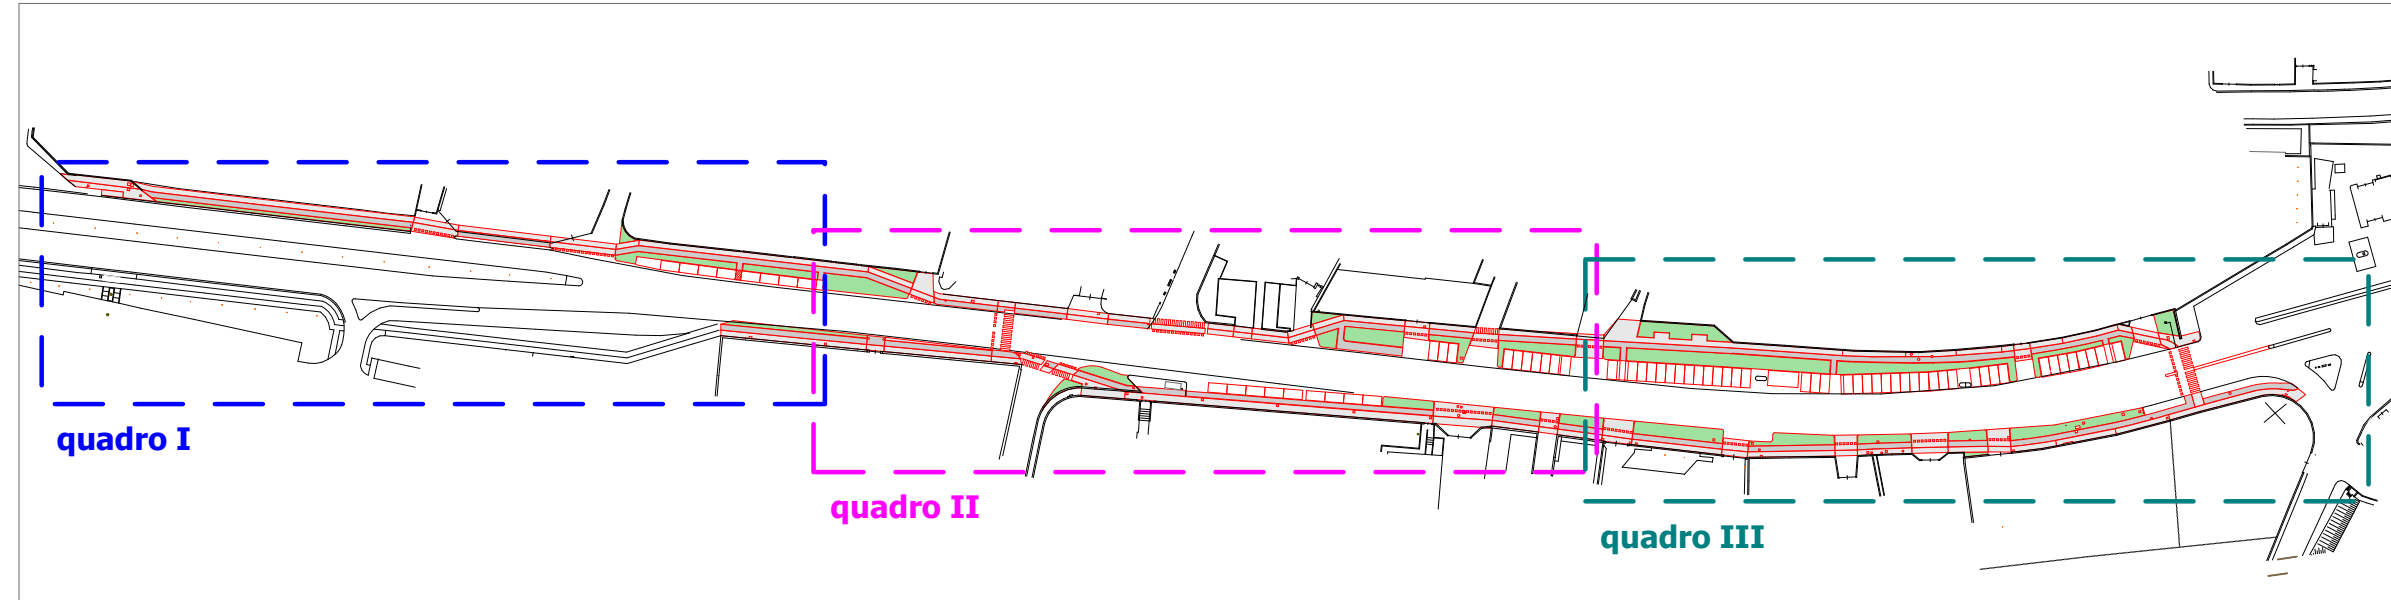

PRESCRIZIONI PER ALLESTIMENTO DEL VERDE

PIANTUMAZIONE CON ESSENZE ARBUSTIVE

piantumazione di n.3 essenza/mq
sottoposto di lapillo sp. 5 cm
telo pacciame rimboccato ai lati per avvolgere il terreno
impianto gocciolante munito di centralina elettronica

ROSE varietà Cubana/Rotilia/Bad Birnbach) - n.3/mq
HYPERICUM CALICINUM - n.3/mq
DEUTZIA NANA GRACILIS - n.12/mq
LAGERSTROEMIA ad alberello a fiore rosso - H_{max} 2,50 m - sesto d'impianto 4,00 m

PIANTUMAZIONE CON ESSENZE ARBOREE

piantumazione di aiuole con larghezza maggiore di 1,80 m
innesto nel suolo con pali ipogei
dimensione minima circonferenza 18-20 cm misurato a 130 cm dal suolo
impianto gocciolante munito di centralina elettronica per ogni pianta

PLATANUS ACERIFOLIA
TILIA CORDATA GREENSPIRE

ESSENZE ARBOREE:

●	LAGERSTROEMIA (alberello)	n. 19
●	TILIA CORDATA GREENSPIRE	n. 18
●	PLATANUS ACERIFOLIA	n. 3
		n. 40

ESSENZE ARBUSTIVE:

ROSA CUBANA	mq. 59	n. 3/mq	n. 177
ROSA ROTILIA	mq. 44	n. 3/mq	n. 132
ROSA BAD BIRNBACH	mq. 51	n. 3/mq	n. 153
HYPERICUM CALICINUM	mq. 48	n. 12/mq	n. 576
DEUTZIA NANA GRACILIS	mq. 21	n. 3/mq	n. 63
	mq.202		

AIUOLE CON PRATO STABILE mq 1.164

AIUOLE NON PIANTUMATE PER

per la presenza di sottoservizi (rete distribuzione impianti tecnologici)

PLANIMETRIA: VERDE E ILLUMINAZIONE - QUADRO II

scala 1:200

PLANIMETRIA: VERDE E ILLUMINAZIONE - QUADRO III

scala 1:200

Comune di BRESCIA

Provincia di BS

PIANO ATTUATIVO A DESTINAZIONE
COMMERCIALE/ARTIGIANALE PER
NUOVA FORMAZIONE DI
CONCESSIONARIA AUTOMOBILI
in via Vallecamonica n.19
(art.30 NTA del PGT vigente)

NUOVO TRATTO DI PISTA
CICLOPEDONALE IN VIA VALLECAMONICA

Committente:
GRUPPO BOSSONI SPA
Via G. Agnelli, 3 - 25034 Orzinuovi (BS)
P.IVA 00647400985 - C.F. 01678370170

Progetto Definitivo/Esecutivo

PLANIMETRIA VERDE E
ILLUMINAZIONE

6.8

scala

1:200, 1:2000

data

LUGLIO 2022

STUDIO ARCHITETTO GIUSEPPE ROSSI
via San Pio di Pietrescina 33 - 25034 Orzinuovi (BS)
P.Iva 0161370988
telefono 030 341533
e-mail archgiusepperossi.studio@gmail.com