


PIANO SEMINTERATO

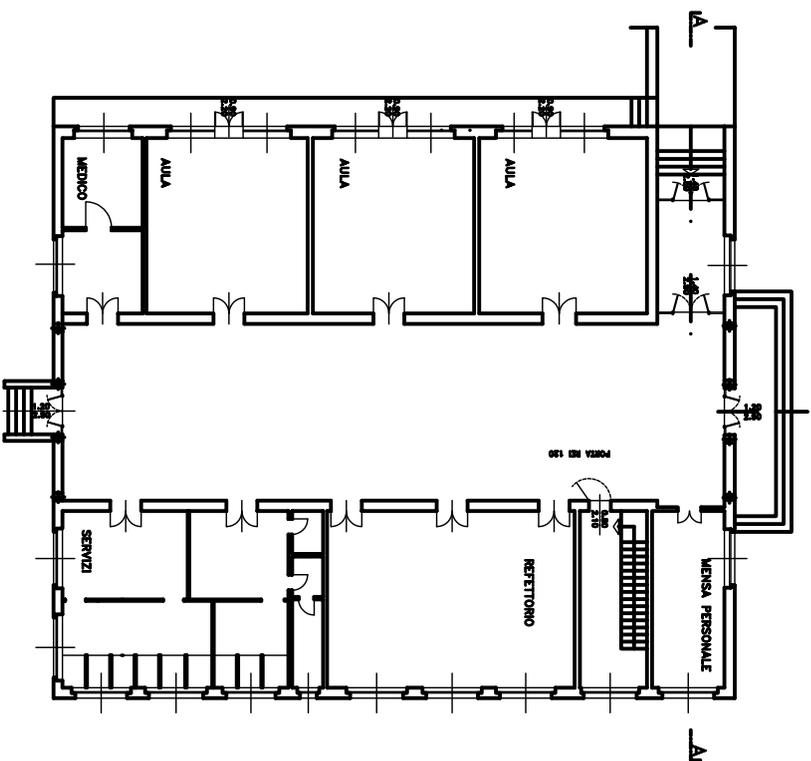

PIANO RIALZATO

N.B.: Tutte le misure riportabili dall'elaborato grafico sono indicative, pertanto dovranno essere verificate.

COMUNE DI BRESCIA  **COMUNE DI BRESCIA**

EDIFICIO:
Materna 'LEONESSA'
Via Palezzina, 27

SCALA:
1:100
DATA:
Luglio 1999
DATA:

OGGETTO:
PIANTE PADIGLIONE NORD

TAVOLA

2

Proprietari:

CONTR. AUT. N. 200/99
P. 1/1000000
27/07/1999