



PIANO SEMINTERATO  
scala 1:100

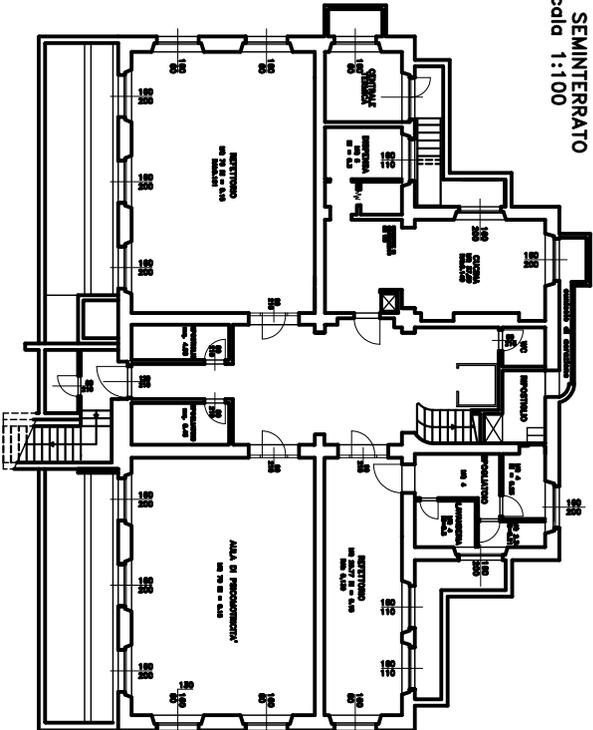

PIANO RIALZATO  
scala 1:100

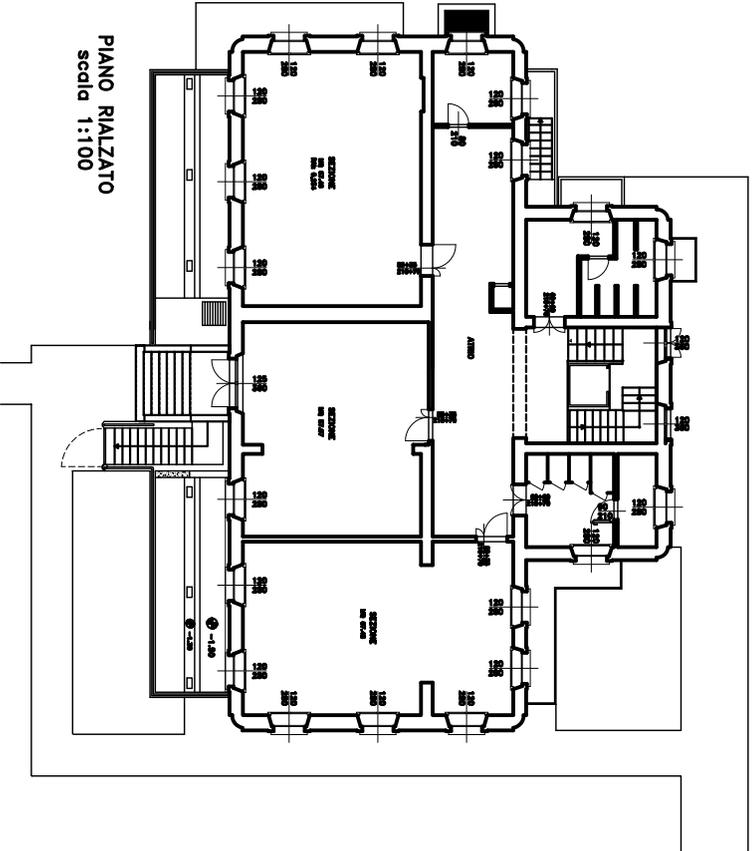

N.B.: Tutte le misure rilevabili dall'elaborato grafico sono indicative, pertanto dovranno essere verificate.

 <b>COMUNE DI BRESCIA</b> SERVIZIO SERVIZI CANTIERI		EDIFICIO: <b>Materna "REBUFFONE"</b> Via Cavour, 1	
		OGGETTO: - PIANTE SEMINTERATO • RIALZATO -	
SCALE: 1:100		DATA: Gennaio 2002	
PROGETTISTA: [Logo]		COORDINATORE: [Logo]	
VERBALE: <b>2</b>		COMUNE CARICATARIO: [Logo]	