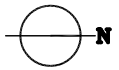

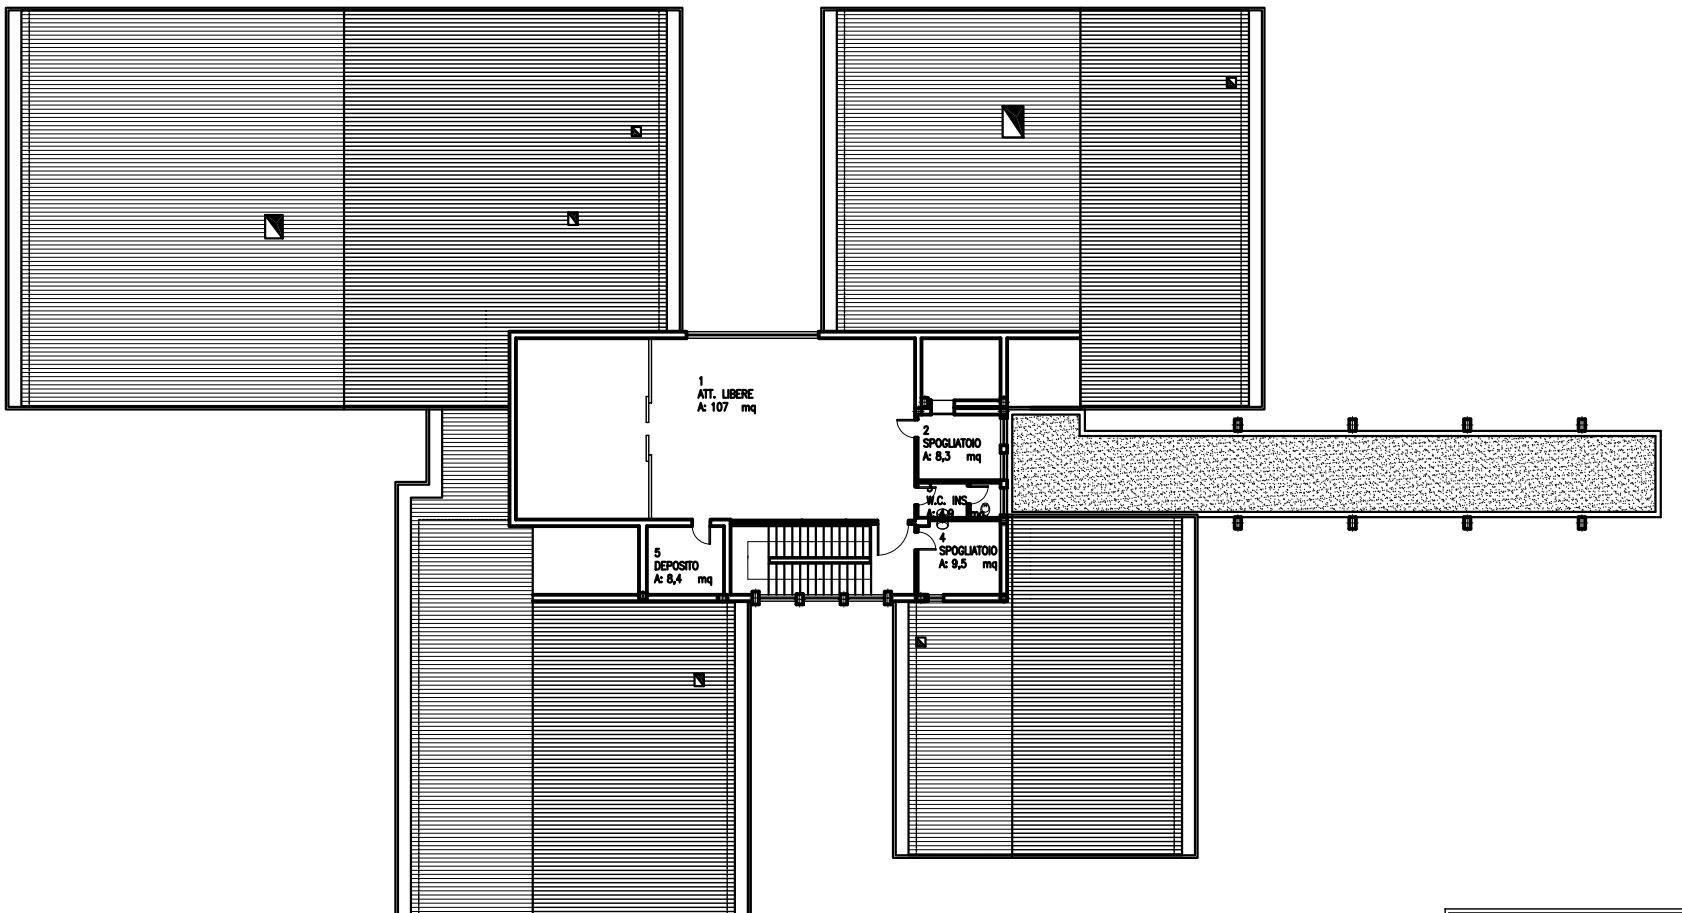

PIANTA PIANO PRIMO
– scala 1:100 –

N.B.: Tutte le misure ricavabili dall'elaborato grafico sono indicative, pertanto dovranno essere verificate.

COMUNE di BRESCIA SERVIZIO EDILIZIA SCOLASTICA

EDIFICIO: Materna 'ZAMMARCHI'
Viale Piave, 34

SCALA: 1:100
DATA: Aprile 2003
AGG.:

OGGETTO: - PIANTA PIANO PRIMO -

TAVOLA: 4

Progettisti:

CODICE CARTOGRAFICO

CODICE ARCHIVIO
E:\Dati\Archivio2003\Materne\Zammarchi_137\04_PiantaPianoPrimo_137_03