

Linea Comunale esistente acque reflue

VIA DEL SERPENTE

SMALTIMENTO ACQUE REFLUE


- Intercetto linee smaltimento acque nere
- Linea smaltimento acque nere
- ▲ Pozzetti di ispezione
-  Sifone tipo "Firenze"

SMALTIMENTO ACQUE METEORICHE

- — — Condotte volano
- Linea smaltimento acque meteoriche
-  Cadiotie
- ▲ Pozzetti di ispezione
-  Cameretta accessibile
- Pluviali acque meteoriche
-  Vasca di prima pioggia

NB: in fase di presentazione di Permesso di Costruire verrà verificata la fattibilità alla ricezione dello scarico a valle pari a 4,2 l/s da parte del Consorzio di Bonifica (nel caso di Reticolo Idrico) o dell'ente gestore della fognatura (nel caso di scarico in fognatura pubblica)

- Perimetro Piano Attuativo
-  Verde profondo
-  Superfici scolanti impermeabili

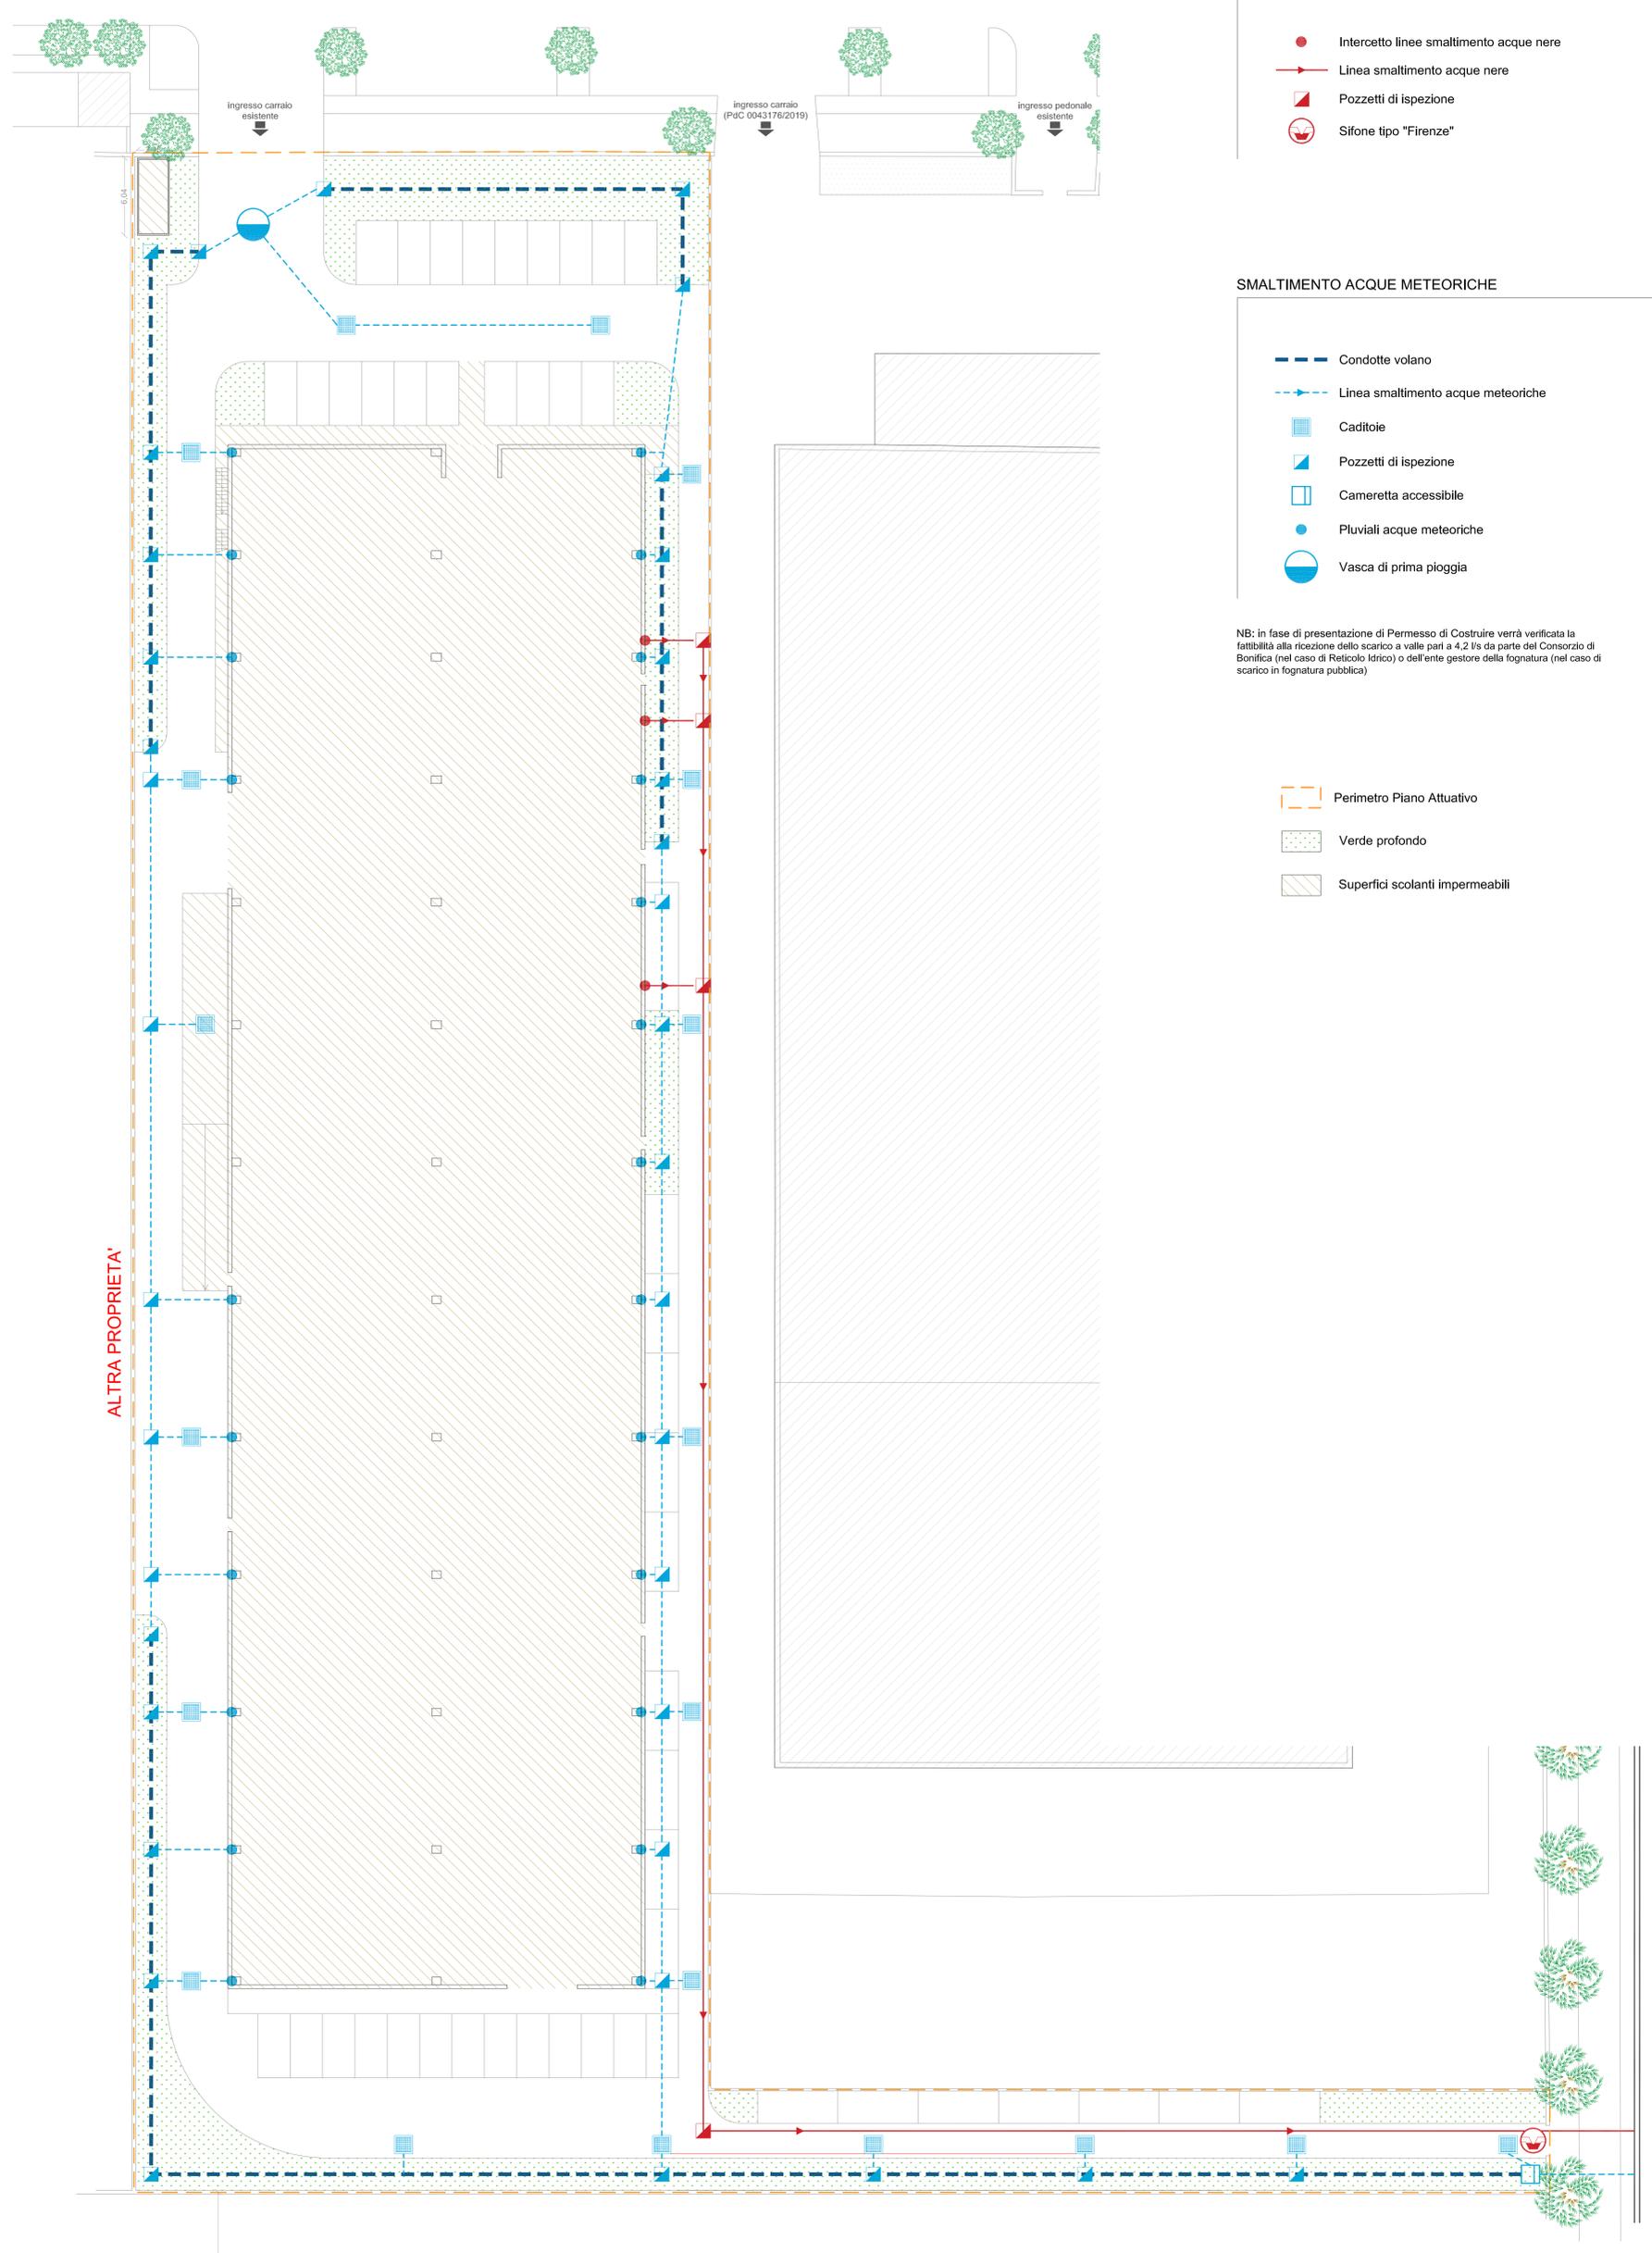

 ARCHITETTURA URBANISTICA <small>tecnica incaricato</small> ARCH. URB. ALESSANDRO PELI <small>collaboratore</small> GEOM. NICOLA ACERBIS	COMUNE di BRESCIA via DEL SERPENTE 81	
	PIANO ATTUATIVO "P.A. ABARIBI" REALIZZAZIONE DI NUOVO EDIFICIO PREFABBRICATO A DESTINAZIONE PRODUTTIVA / ARTIGIANALE	
COMMITTENTE ABARIBI S.R.L. Marco Abaribi	ELABORATI DI PROGETTO SCHEMA LINEA SMALTIMENTO ACQUE REFLUE E METEORICHE <small>(IN RECEPERIMENTO ANCHE DELLA PROPOSTA DI SISTEMA PER RAVVIANZA IDRAULICA)</small>	DATA LUGLIO 2019
SCALA 1:200		DISEGNO 7

Divieto di riproduzione. Il presente disegno è di proprietà di ARCHITETTURA URBANISTICA che ne riserva la tutela a norma di legge.