


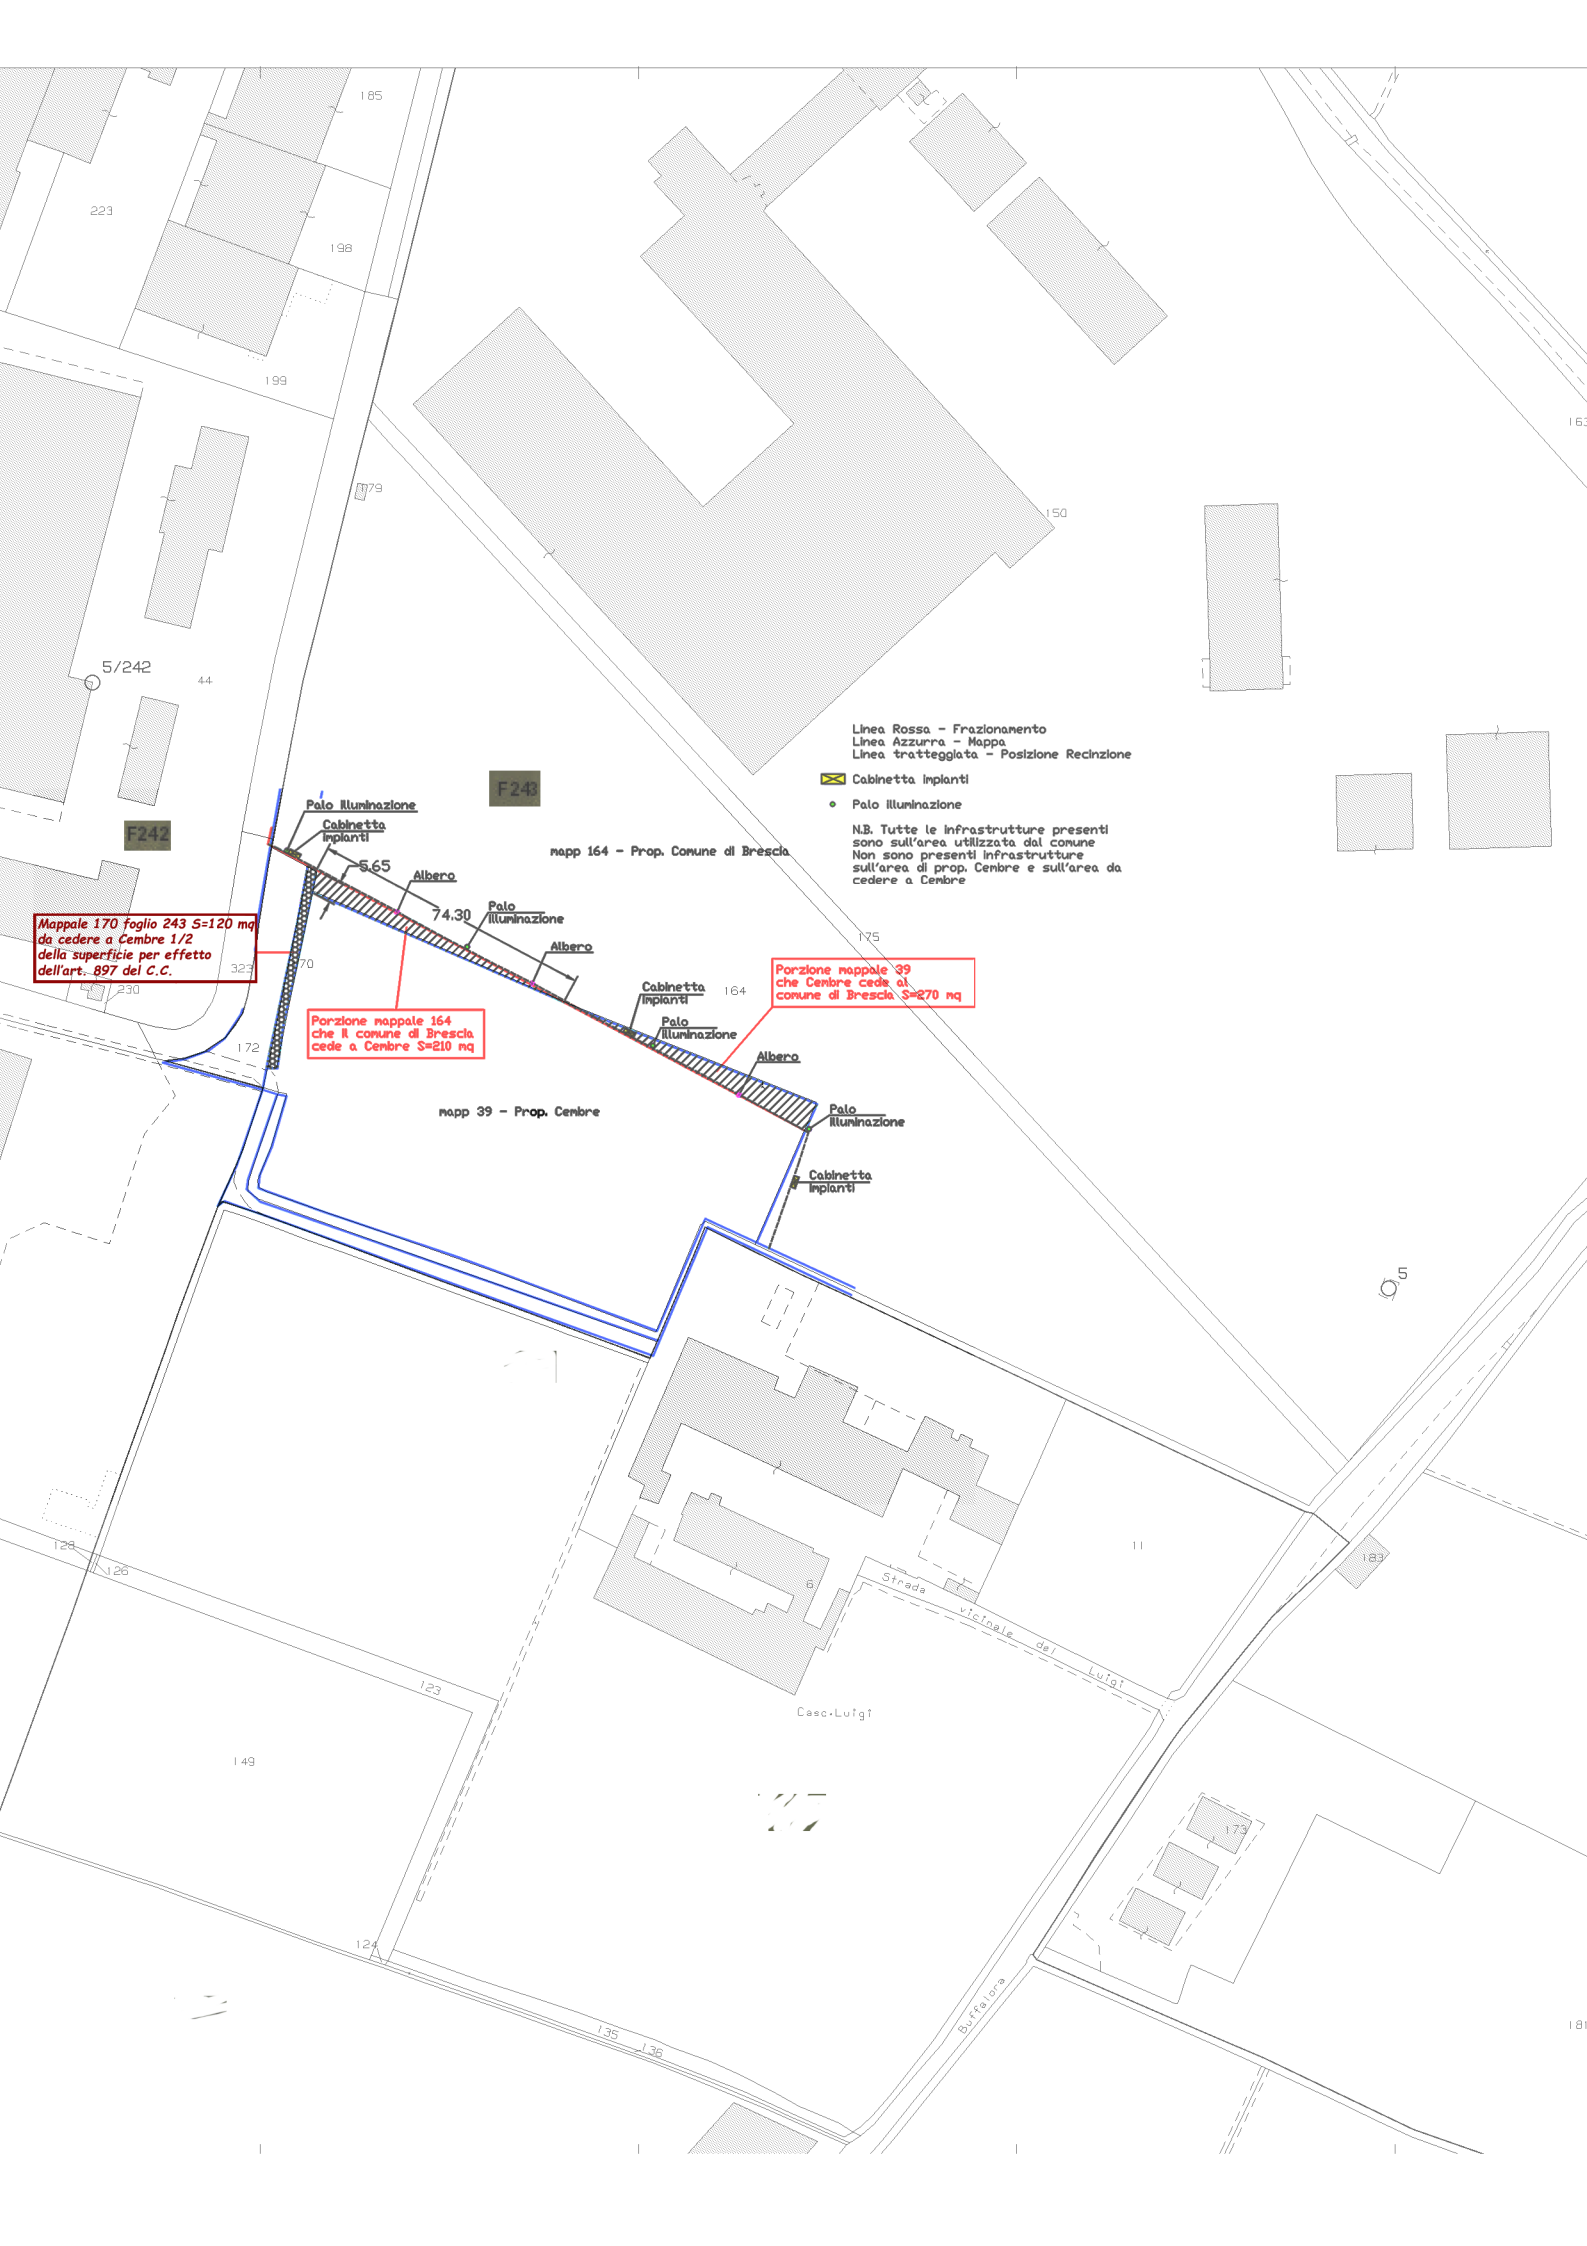

Linea Rossa - Frazionamento
Linea Azzurra - Mappa
Linea tratteggiata - Posizione Recinzione

- Cabinetta Impianti
- Palo Illuminazione

N.B. Tutte le Infrastrutture presenti sono sull'area utilizzata dal comune
Non sono presenti Infrastrutture sull'area di prop. Cembre e sull'area da cedere a Cembre

Mappale 170 foglio 243 S=120 mq da cedere a Cembre 1/2 della superficie per effetto dell'art. 897 del C.C.

Porzione mappale 164 che il comune di Brescia cede a Cembre S=210 mq

Porzione mappale 39 che Cembre cede al comune di Brescia S=270 mq

mapp 164 - Prop. Comune di Brescia

mapp 39 - Prop. Cembre

Casc. Luigi

Strada vicinale dei Luigi

Belfalona