



RILIEVO VEGETAZIONALE STATO DI FATTO

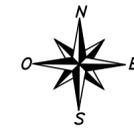

LEGENDA RILIEVO VEGETAZIONALE

- R = *Romiglia (Celtis australis L.)*
- Pl = *Platano (Platanus sp.)*
- S = *Sambuco (Sambucus nigra L.)*
- Rb = *Robinia (Robinia pseudoacacia L.)*
- P = *Pioppo (Populus sp.)*
- Ge = *Gelso (Morus sp.)*
- Ai = *Ailanto (Ailanthus altissima Mill. Swingle)*
- No = *Noce (Juglans Regia L.)*
- Ol = *Olmo (Ulmus minor Mill.)*
- Rc = *Rosa canina (Rosa canina L.)*
- Nc = *Corylus S.P.*

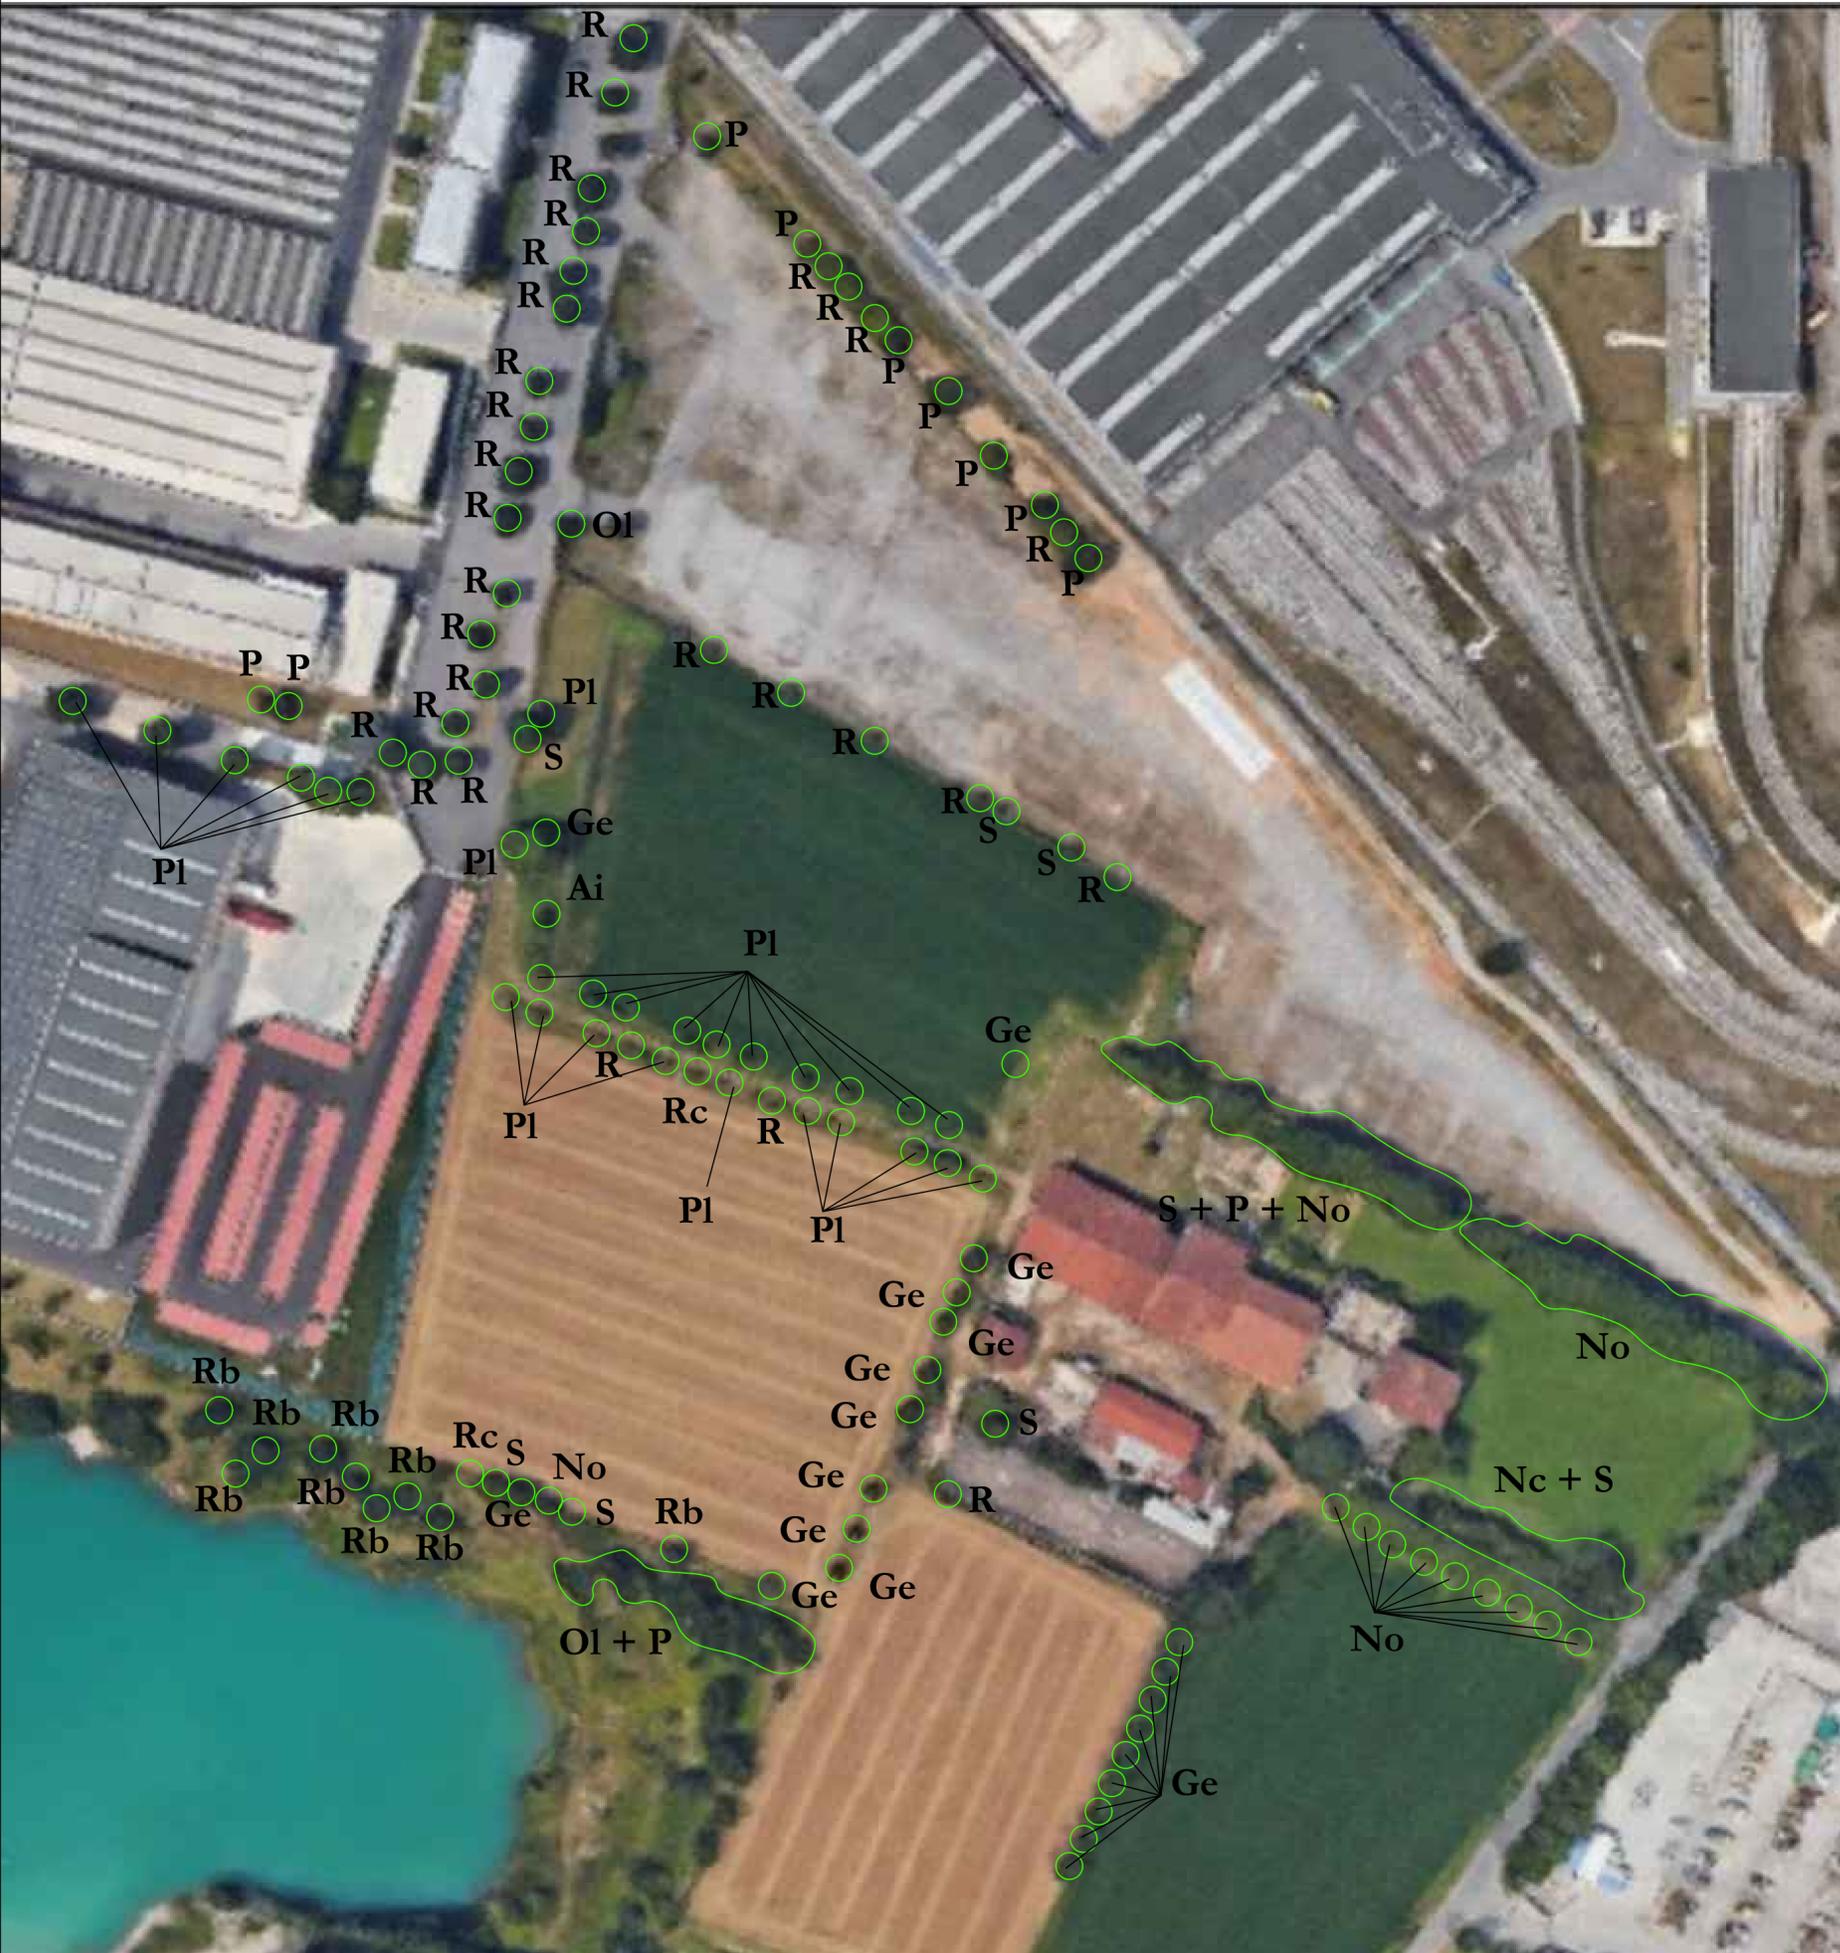

COMMITTENTE



TITOLO

PROGETTO DI SVILUPPO CEMBRE S.P.A. - AREA VIA LEONIDA MAGNOLINI

Regione Lombardia Provincia di Brescia Comune di Brescia

PROGETTISTA



EQUIPE - CONTRIBUTI SPECIALISTICI



ELABORATO

RILIEVO VEGETAZIONALE - STATO DI FATTO

TAVOLA	SCALA	COMMESSA	SETTORE - TIPOLOGIA	N. AGGIORNAMENTO
1	--	P180323	PIAN - T	n. 00 data 18.12.2018
AGGIORNAMENTO	DATA	REDATTO	VERIFICATO/APPROVATO	
00	18.12.2018	L.S. - S.A.	R.B.	

Studio Associato Professione Ambiente di Bellini Dott. Leonardo e Bellini Ing. Roberto
Via S.A. Morcelli 2 - 25123 Tel. +39 030 3533699 Fax +39 030 3649731
info@team-pa.it / www.team-pa.it

A termine delle vigenti leggi sui diritti di autore, questo elaborato non potrà essere copiato, riprodotto o comunicato ad altre persone o ditte senza autorizzazione dello Studio Associato Professione Ambiente