




# RILIEVO

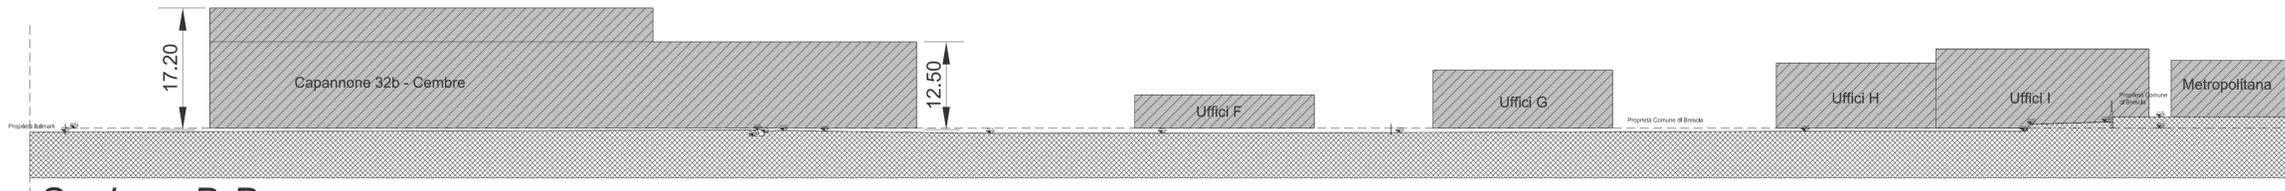


Sezione B-B

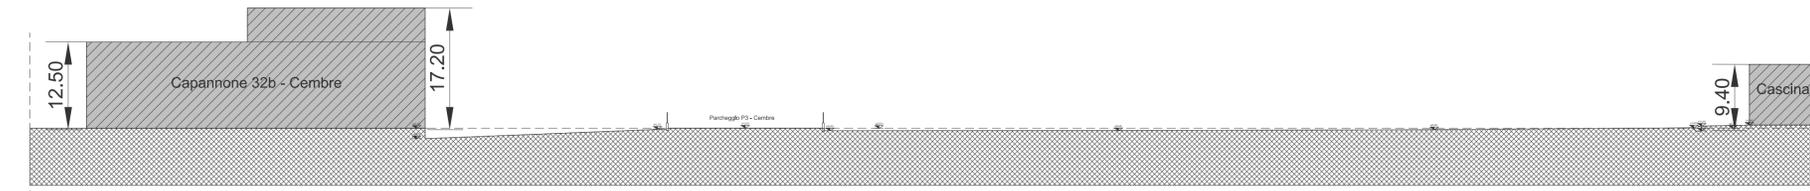


Sezione A-A

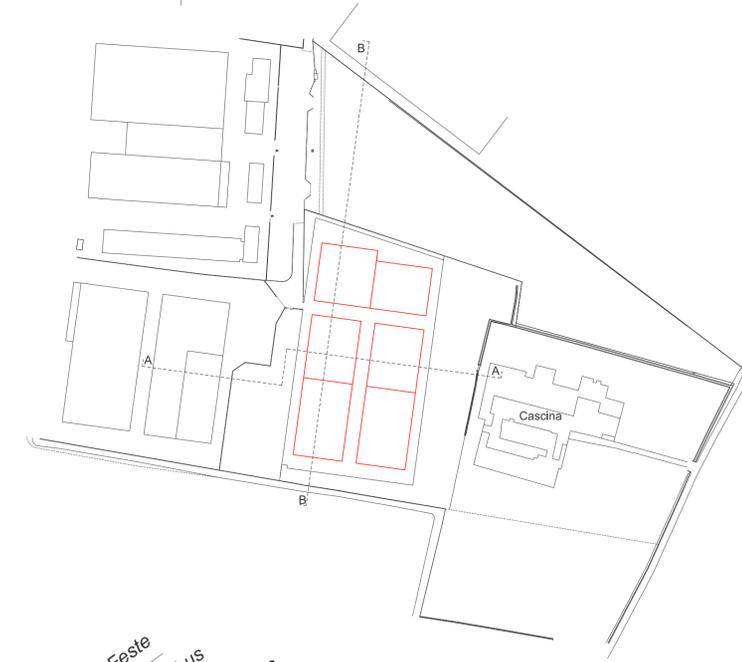

# PROGETTO

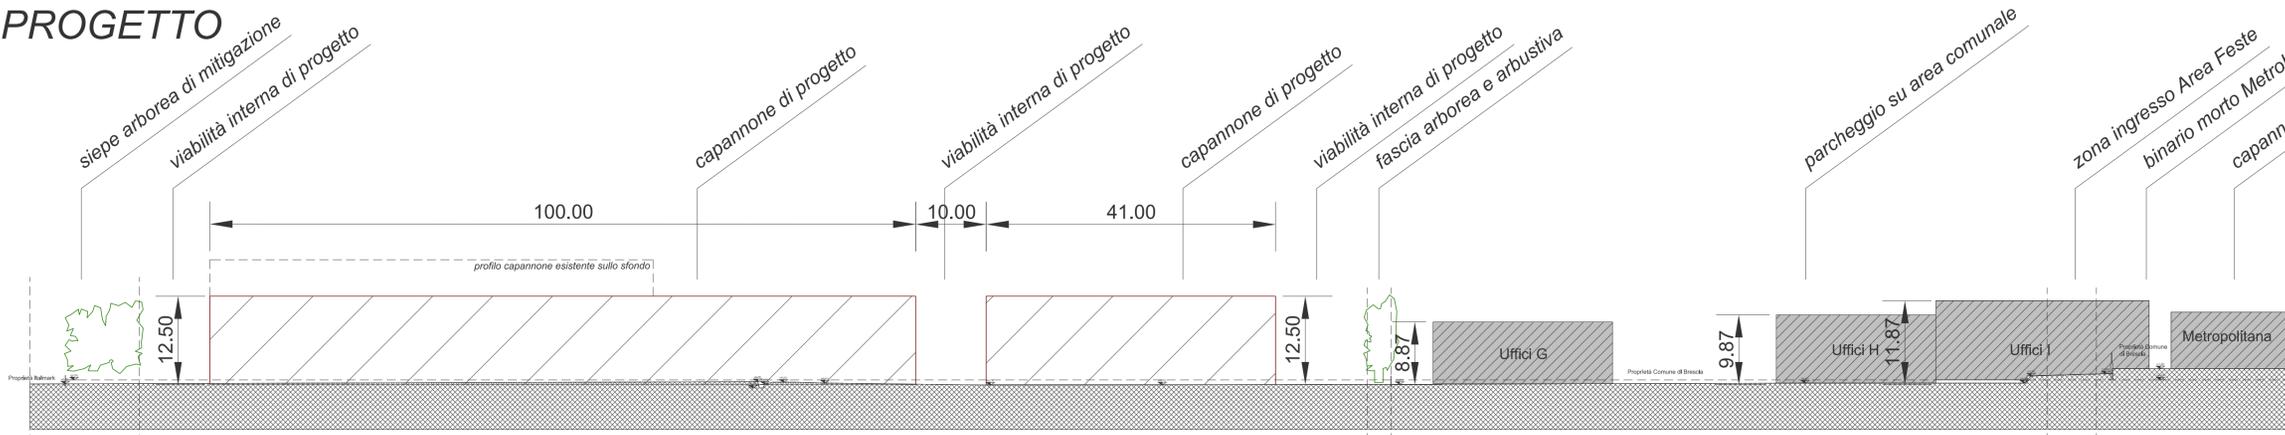

Sezione B-B

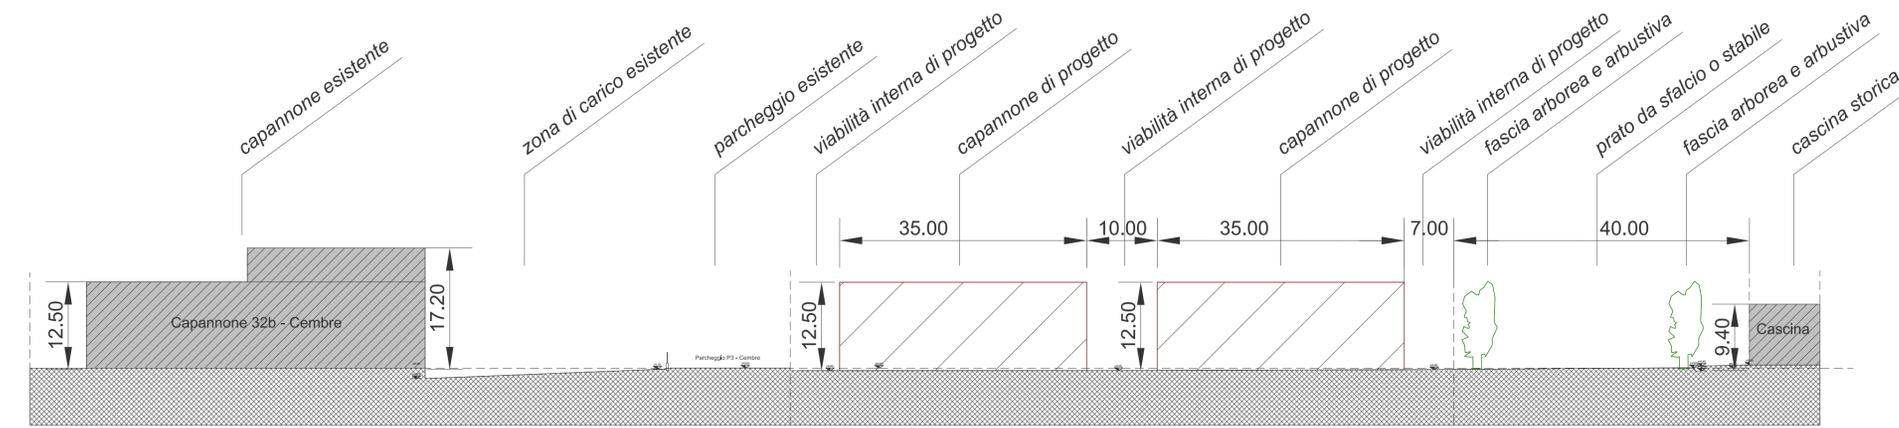

Sezione A-A

Annulla e sostituisce tav 3 del 26/05/2017

committente: <b>CEMBRE S.p.A.</b> Via Serenissima, 9 - 25135 Brescia		tavola n° <h1>3</h1>
progetto: <b>Progetto di Sviluppo CEMBRE S.p.A.</b> Area Via Leonida Magnolini		
progettista: Ingegnere Gianluigi Pelizzari Via Cavours, 4 - 25085 - Rezzato (Bs) 030-2590011 - 339-8564807 - gpelizzari@alice.it cod. fisc. PLZ GLG 58E26 8157T	oggetto: <b>Sezioni di rilievo e di progetto</b>	
collaboratore: Architetto Carlo Fasser Via Bezzecca, 6 - 25128 - Brescia	data: 26 Maggio 2017	scala: 1:500
	app: 19 Febbraio 2019	