



Comune di Brescia
Provincia di Brescia

COMMITTENTE

COPERTINO SRL

Variante al Piano Attuativo approvato con D.G.C. in data 08.09.2015 n. 468/133803 PG

PROGETTO

**RIQUALIFICAZIONE URBANISTICA E
NUOVO CENTRO COMMERCIALE**

UBICAZIONE

Viale Sant' Eufemia n. 109 - 25135 Brescia

FASE

PROGETTO - Variante

OGGETTO

SEZIONE A-A E B-B

TRADUZIONE
10b
SCALA
1:200

REVISIONE	DATA	DESCRIZIONE
00	MARZO 2017	EMMISSIONE
01	OTTOBRE 2017	AGGIORNAMENTO


EDITECNO Ing. FULVIO ARRIGONI & ASSOCIATI
Geom. ANGELO GUINDANI - Geom. FRANCESCO PAGANI
Via Corio, 50 - Brescia 25124 - Tel. 030 224066 (2-24) - E-mail: info@editecno.com - www.editecno.com

IL COMMITTENTE


IL PROGETTISTA

L'IMPRESA ESECUTRICE


A norma di legge il presente disegno non potrà essere approvato né consegnato a terzi né utilizzato per scopi diversi da quello di destinazione senza l'autorizzazione scritta di questo studio tecnico che ne detiene la proprietà.

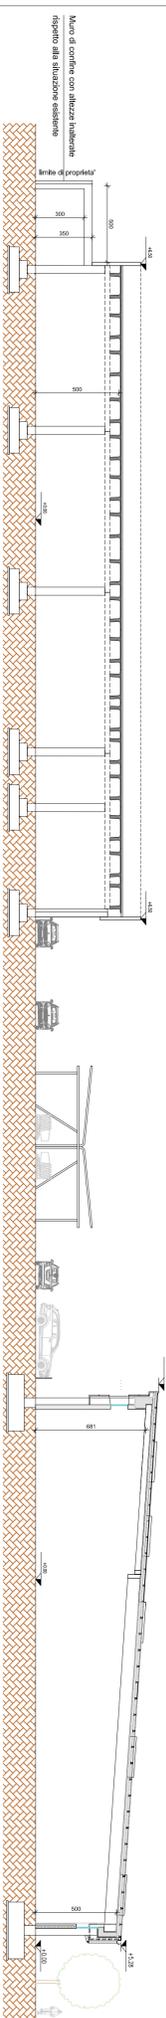

Sezione B-B
scala 1:200

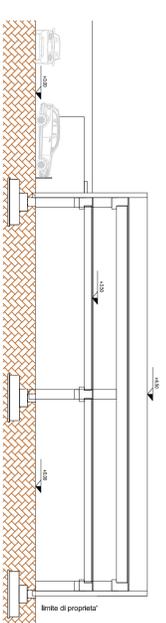

Sezione A-A
scala 1:200

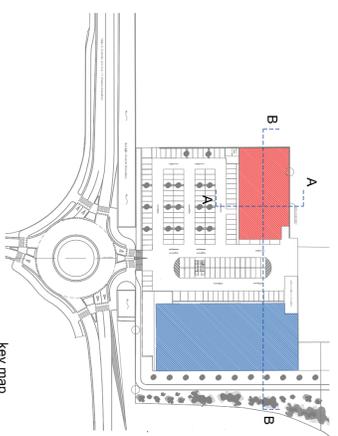

key map