



Prospecto Sud
Vista 1-1
scala 1:200




Prospecto Ovest
Vista 2-2
scala 1:200



Prospecto Est
Vista 3-3
scala 1:200



Prospecto Est
Vista 4-4
scala 1:200

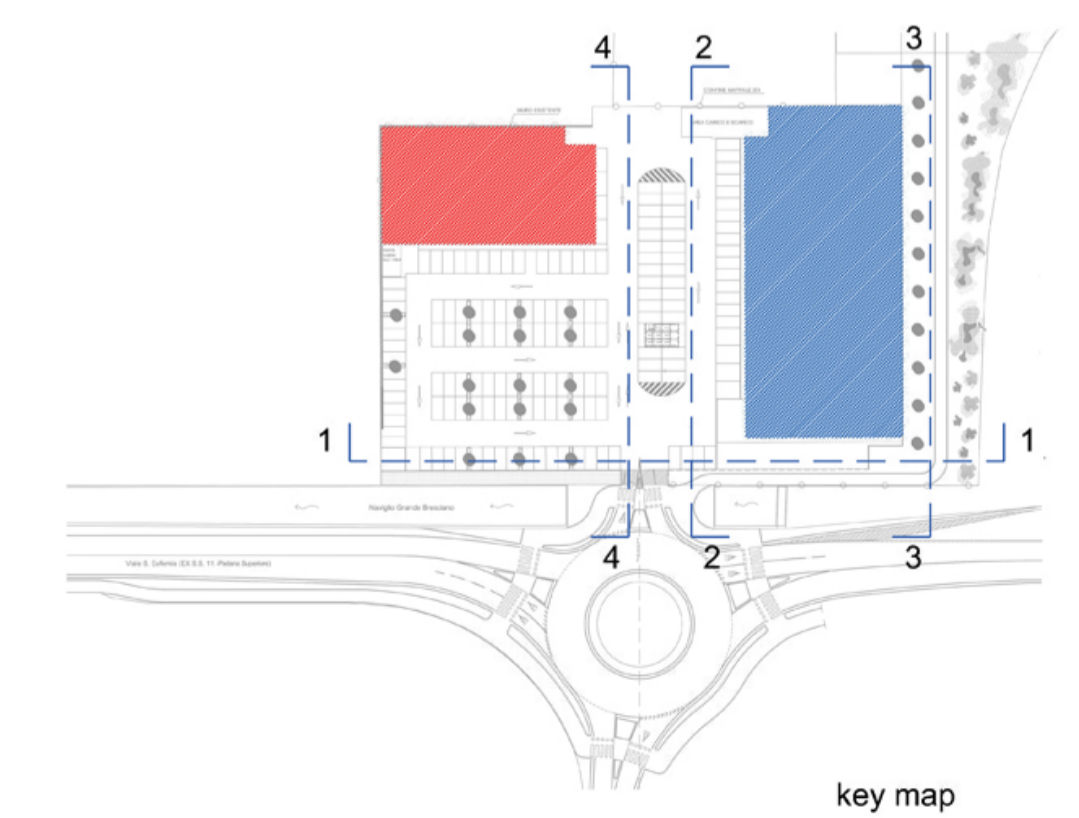

Comune di Brescia
Provincia di Brescia

COMMITTENTE

COPERTINO SRL

Variante al Piano Attuativo approvato con D.G.C. in data 08.09.2015 n. 468/133803 PG

PROGETTO

RIQUALIFICAZIONE URBANISTICA E
NUOVO CENTRO COMMERCIALE

UBICAZIONE

Viale Sant' Eufemia n. 109 - 25135 Brescia

FASE

PROGETTO - Variante

OGGETTO

PROSPETTI AMBIENTALI

TAVOLA N.
11b

SCALA
1:200

DISEGNATO

FILE 034_11b_ProspettiProgetto_03_17

REVISIONE	DATA	DESCRIZIONE
00	MARZO 2017	EMISSIONE



EDITECNO Ing. FULVIO ARRIGONI & ASSOCIATI
Geom. ANGELO GUINDANI - Geom. FRANCESCO PAGANI
Via Corfù, 50 - Brescia 25124 - Tel. 030 220466 (2r.a.) - E-mail: info@editecno.com - www.editecno.com

IL COMMITTENTE

IL PROGETTISTA

L'IMPRESA ESECUTRICE

A norma di legge il presente disegno non potrà essere riprodotto né consegnato a terzi né utilizzato per scopi diversi da quello di destinazione senza l'autorizzazione scritta di questo studio tecnico che ne detiene la proprietà.