


PLANIMETRIA DI CONFRONTO

SCALA 1:500

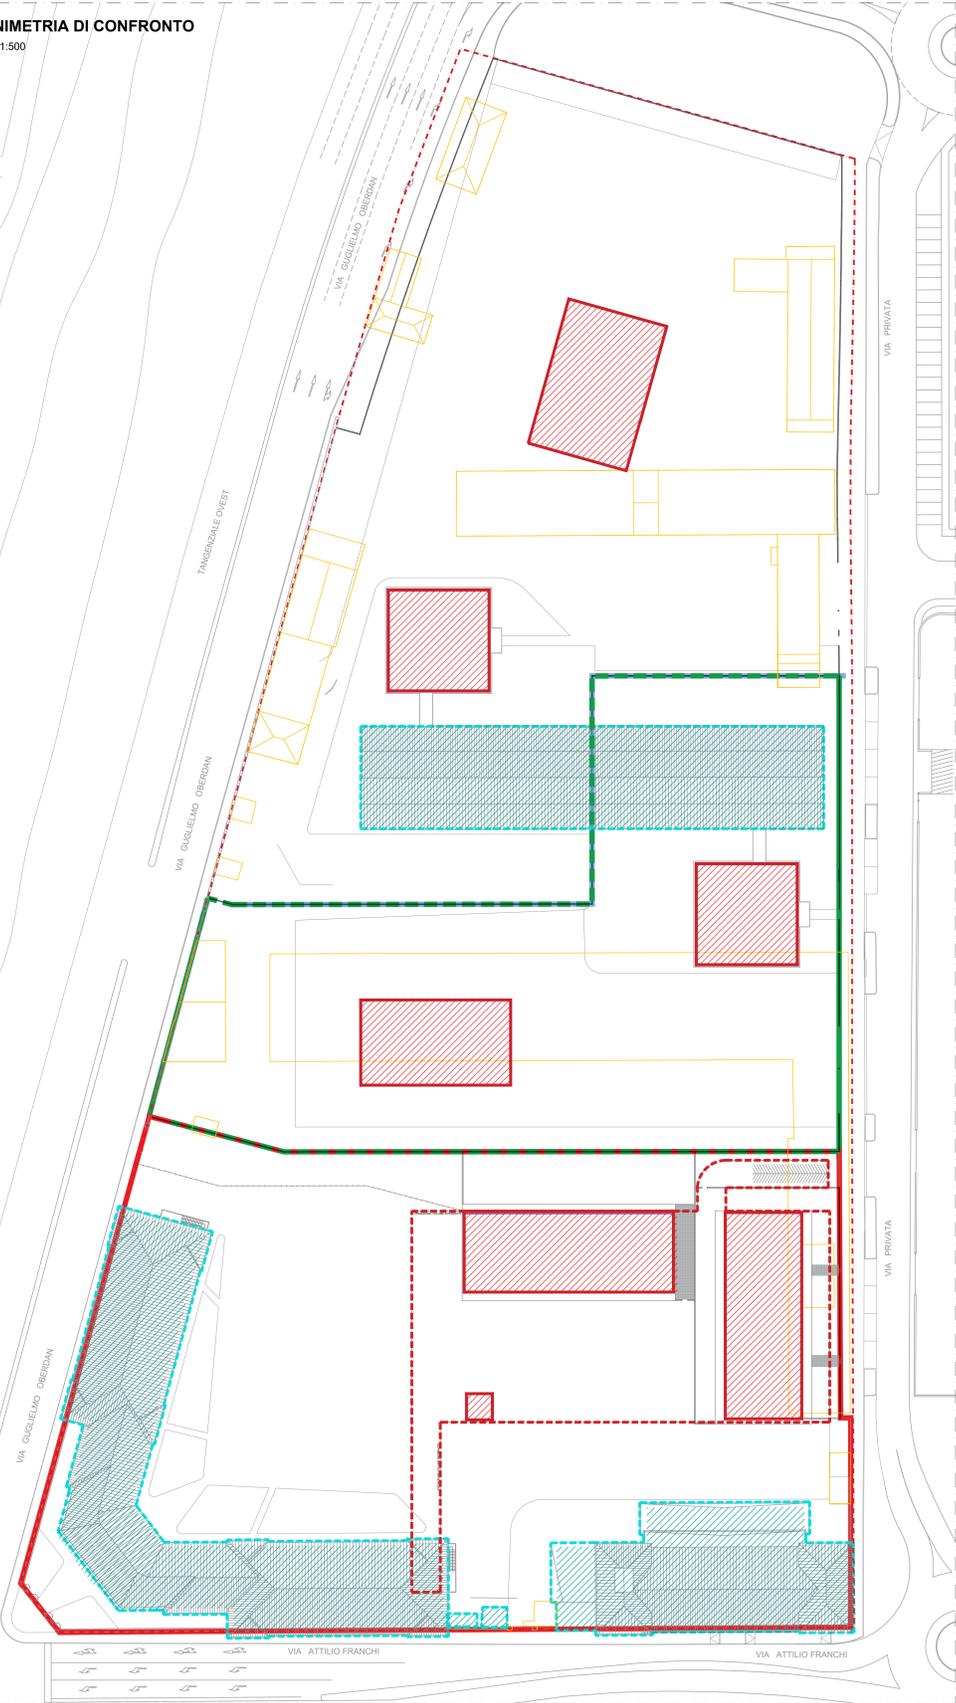


LEGENDA

- Motorizzazione
- Dogane
- Guardia di Finanza
- Recupero fabbricati esistenti
- Edifici di nuova edificazione
- Edifici in demolizione



AGENZIA DEL DEMANIO
U. O. Servizi Tecnici

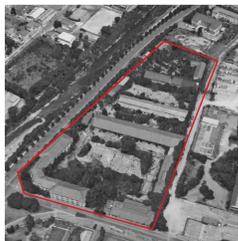

Piano Attuativo - Compendio di proprietà dello Stato denominato "ex Caserma Papa", sito in Brescia, Via Franchi/Via Oberdan

Committente:
AGENZIA DEL DEMANIO
CORSO MONFORTE N. 32 - 20122 MILANO

Proprietà:
DEMANIO DELLO STATO

PLANIMETRIA DI CONFRONTO

TAV. 08	REV. 02	SCALA: 1:500	DATA EMISSIONE: 02/12/2019
------------	------------	-----------------	-------------------------------

Il progettista
Arch. Michele di Bella