



SEZIONE 1-1

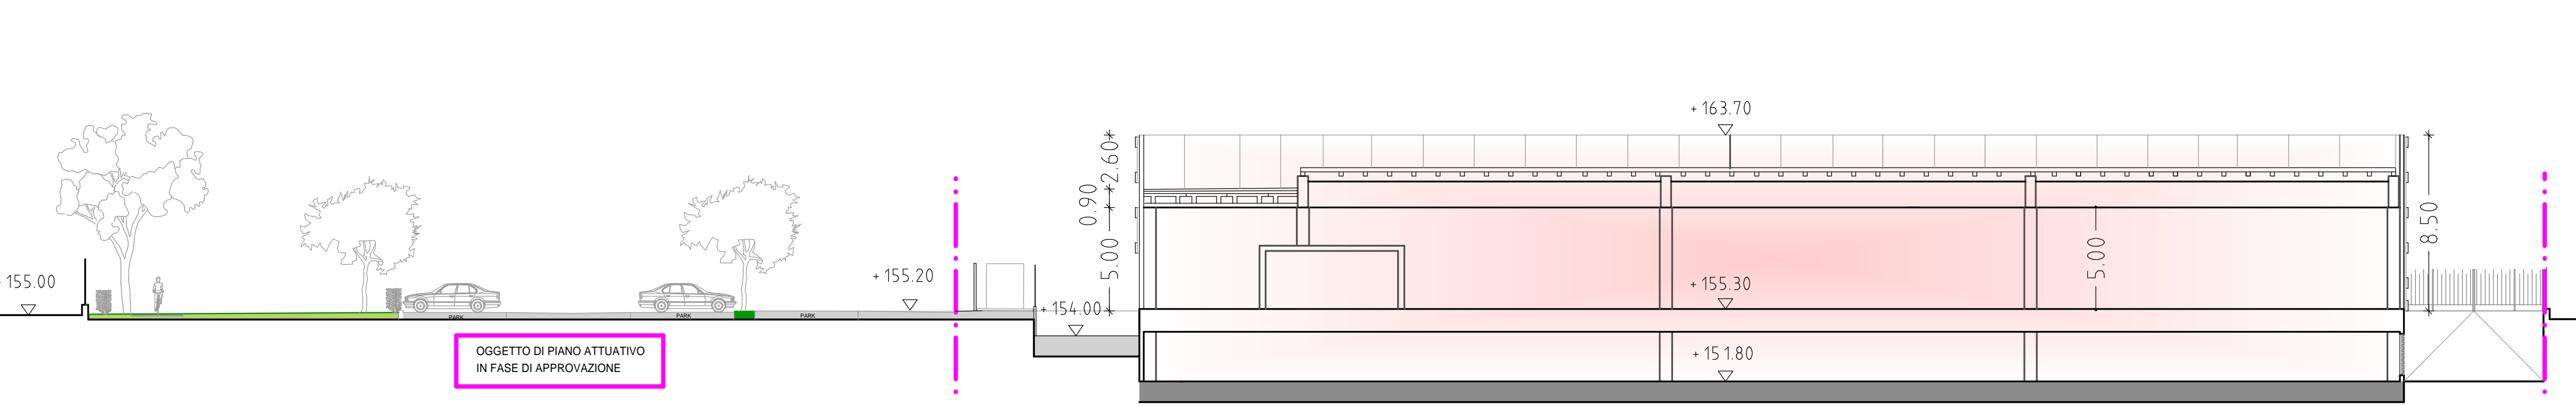

SEZIONE 2-2

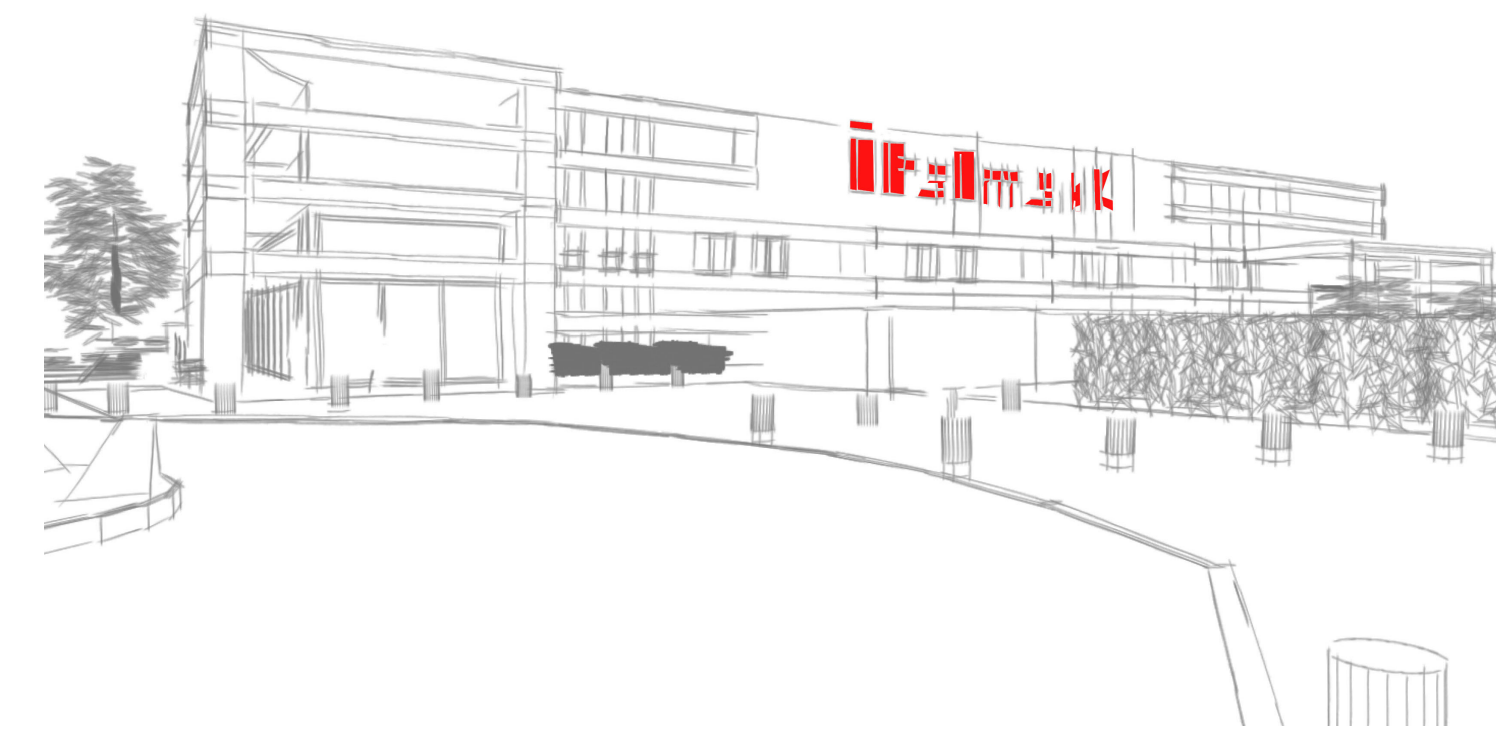

committente: IMMOBILIARE IL PONTE S.p.a.	progetto: TRASFERIMENTO CON AMPLIAMENTO
oggetto: SUPERMERCATO ITALMARK - VIA DON VENDER -	elaborato: SEZIONE 1-1, 2-2 PROGETTO
data: LUGLIO 2015	scala: 1:200