


-  PERIMETRO D'INTERVENTO
-  CAPOSALDO DI LINEA ELETTRICA ESCLUSO DAL PERIMETRO D'INTERVENTO
-  PERIMETRO OGGETTO DI TRASFORMAZIONE DEL PIANO ATTUATIVO
-  PERIMETRO SUBCOMPARTI
-  RETE ELETTRICA AEREA ESISTENTE DI MEDIA TENSIONE
-  RETE ELETTRICA INTERRATA ESISTENTE DI MEDIA TENSIONE DA MANTENERE
-  RETE ELETTRICA INTERRATA DI MEDIA TENSIONE DI PROGETTO
-  RETE ELETTRICA INTERRATA DI BASSA TENSIONE DI PROGETTO
-  CABINE ELETTRICHE DI PROGETTO

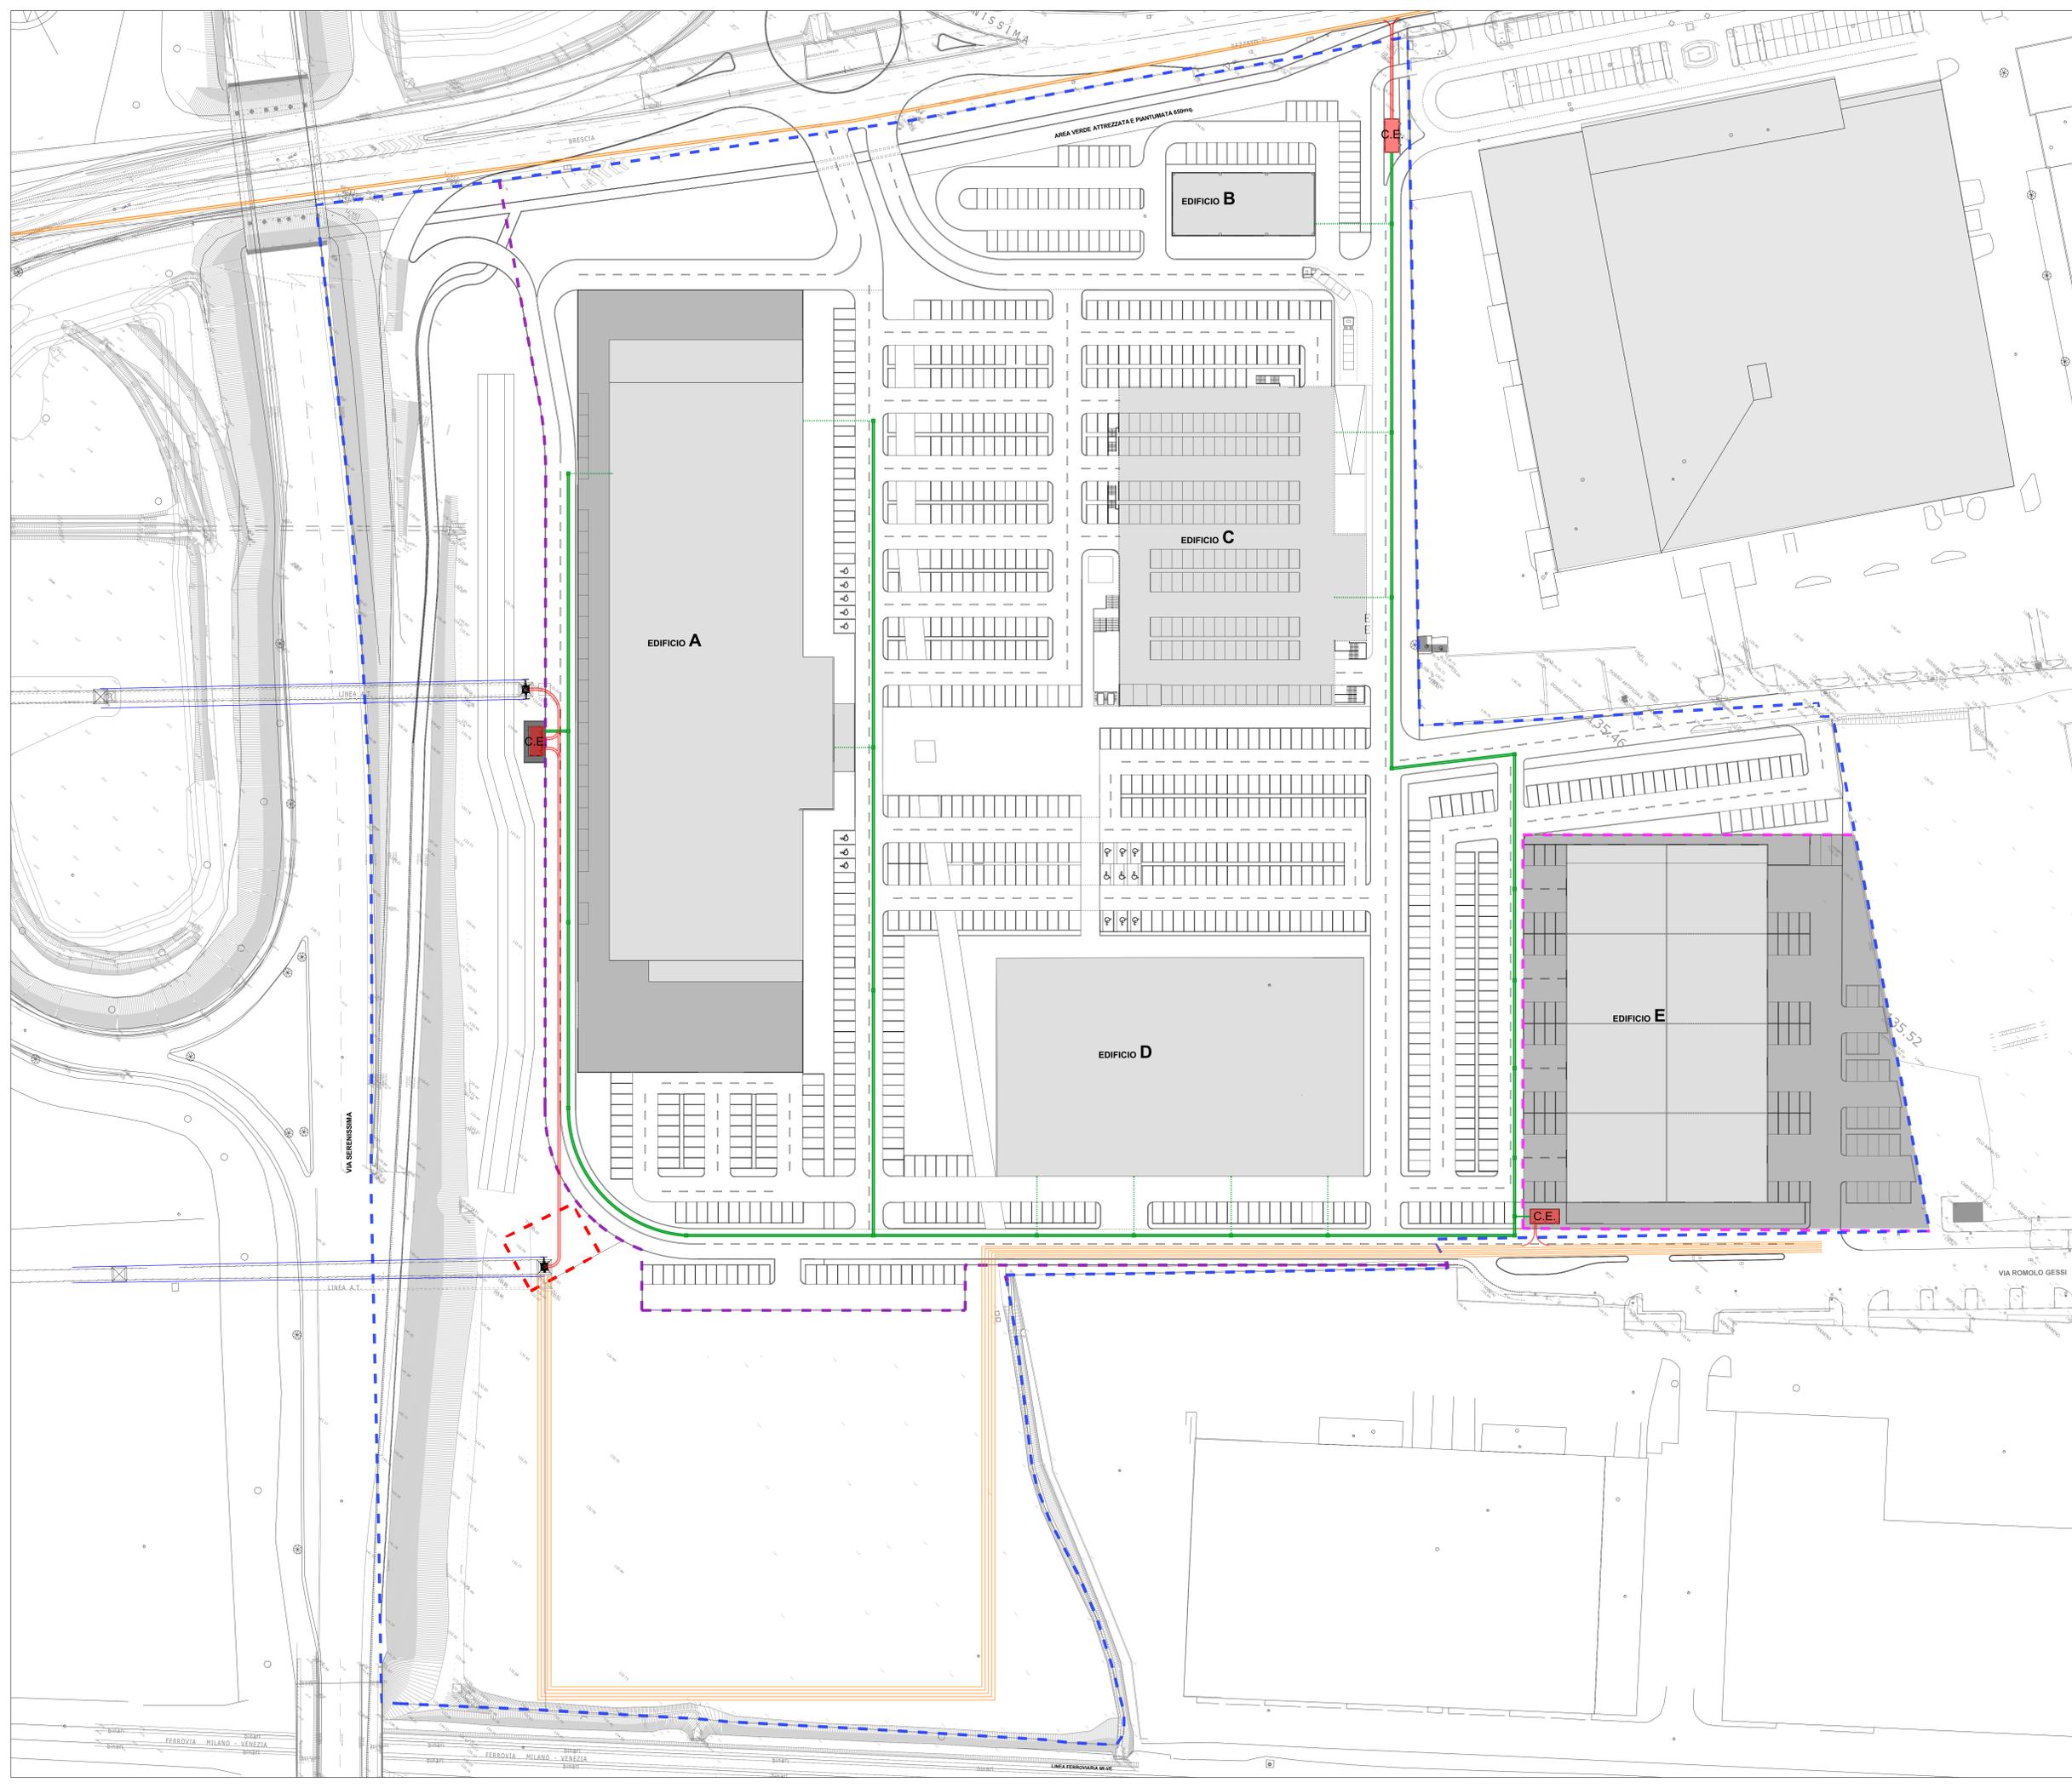

COMUNE DI BRESCIA  
 Provincia di Brescia

DOCUMENTO DI PIANO  
 AMBITO R: Snodo S. Eufemia  
 Progetto di trasformazione Serenissima 1  
**UNITA' DI INTERVENTO R.1.1**

PIANO ATTUATIVO CONFORME AL P.G.T.  
 ed in variante al P.I. - R.1.1 approvato con D.G.C. n°289 del 25/05/2013,  
 ai sensi dell'art. 14 c.1 della L.R. 12/2005

N. AGG.	DATA	REDATTO	APPROVATO	VERIFICATO	RAZIONE DELL'EMMISSIONE
01	31-07-2017	M.C.	M.A.R.	N.C.	Piano attuativo
02	27-03-2018	M.C.	C.A.	N.C.	Aggiornamento
03	13-10-2018	M.C.	C.A.	N.C.	Aggiornamento per attuazione
04	24-10-2018	M.C.	C.A.	N.C.	Aggiornamento ordinato

 LBNATI AEGIS	PROGETTISTA ing. Giancarlo NEGRI ing. Giancarlo NEGRI ing. Giancarlo NEGRI ing. Giancarlo NEGRI	CONTRIBUTI SPECIALISTICI ing. Paolo ZAGLIO ORIO & ASSOCIATI 
SCALA 1:500 LAVORO   TOPOLOGIA   PROGETTO   SETTORE   TAVOLA <b>940 COM PA URB 18 03</b>	1° EMISSIONE 18/06/2017 Piano Attuativo	AGGIORNAMENTO <b>03</b>

Via Rod. 6/1 25124 Brescia (Italy) | Tel. +39 030 24 21 555 | Fax +39 030 22 11 941 | info@studiogruppi.it | www.studiogruppi.it | Società di qualità UNI ISO 9001:2008 | Certificata SC 03-345  
 Ai sensi di legge il presente documento è di proprietà della AEGIS Srl e non potrà essere riprodotto o trascritto, anche parzialmente, e nor' senza una previa autorizzazione dalla stessa