


# D. OPERE DI URBANIZZAZIONE SECONDARIA

## ROTATORIA TRA VIA MUSIA E VIA GOLDONI

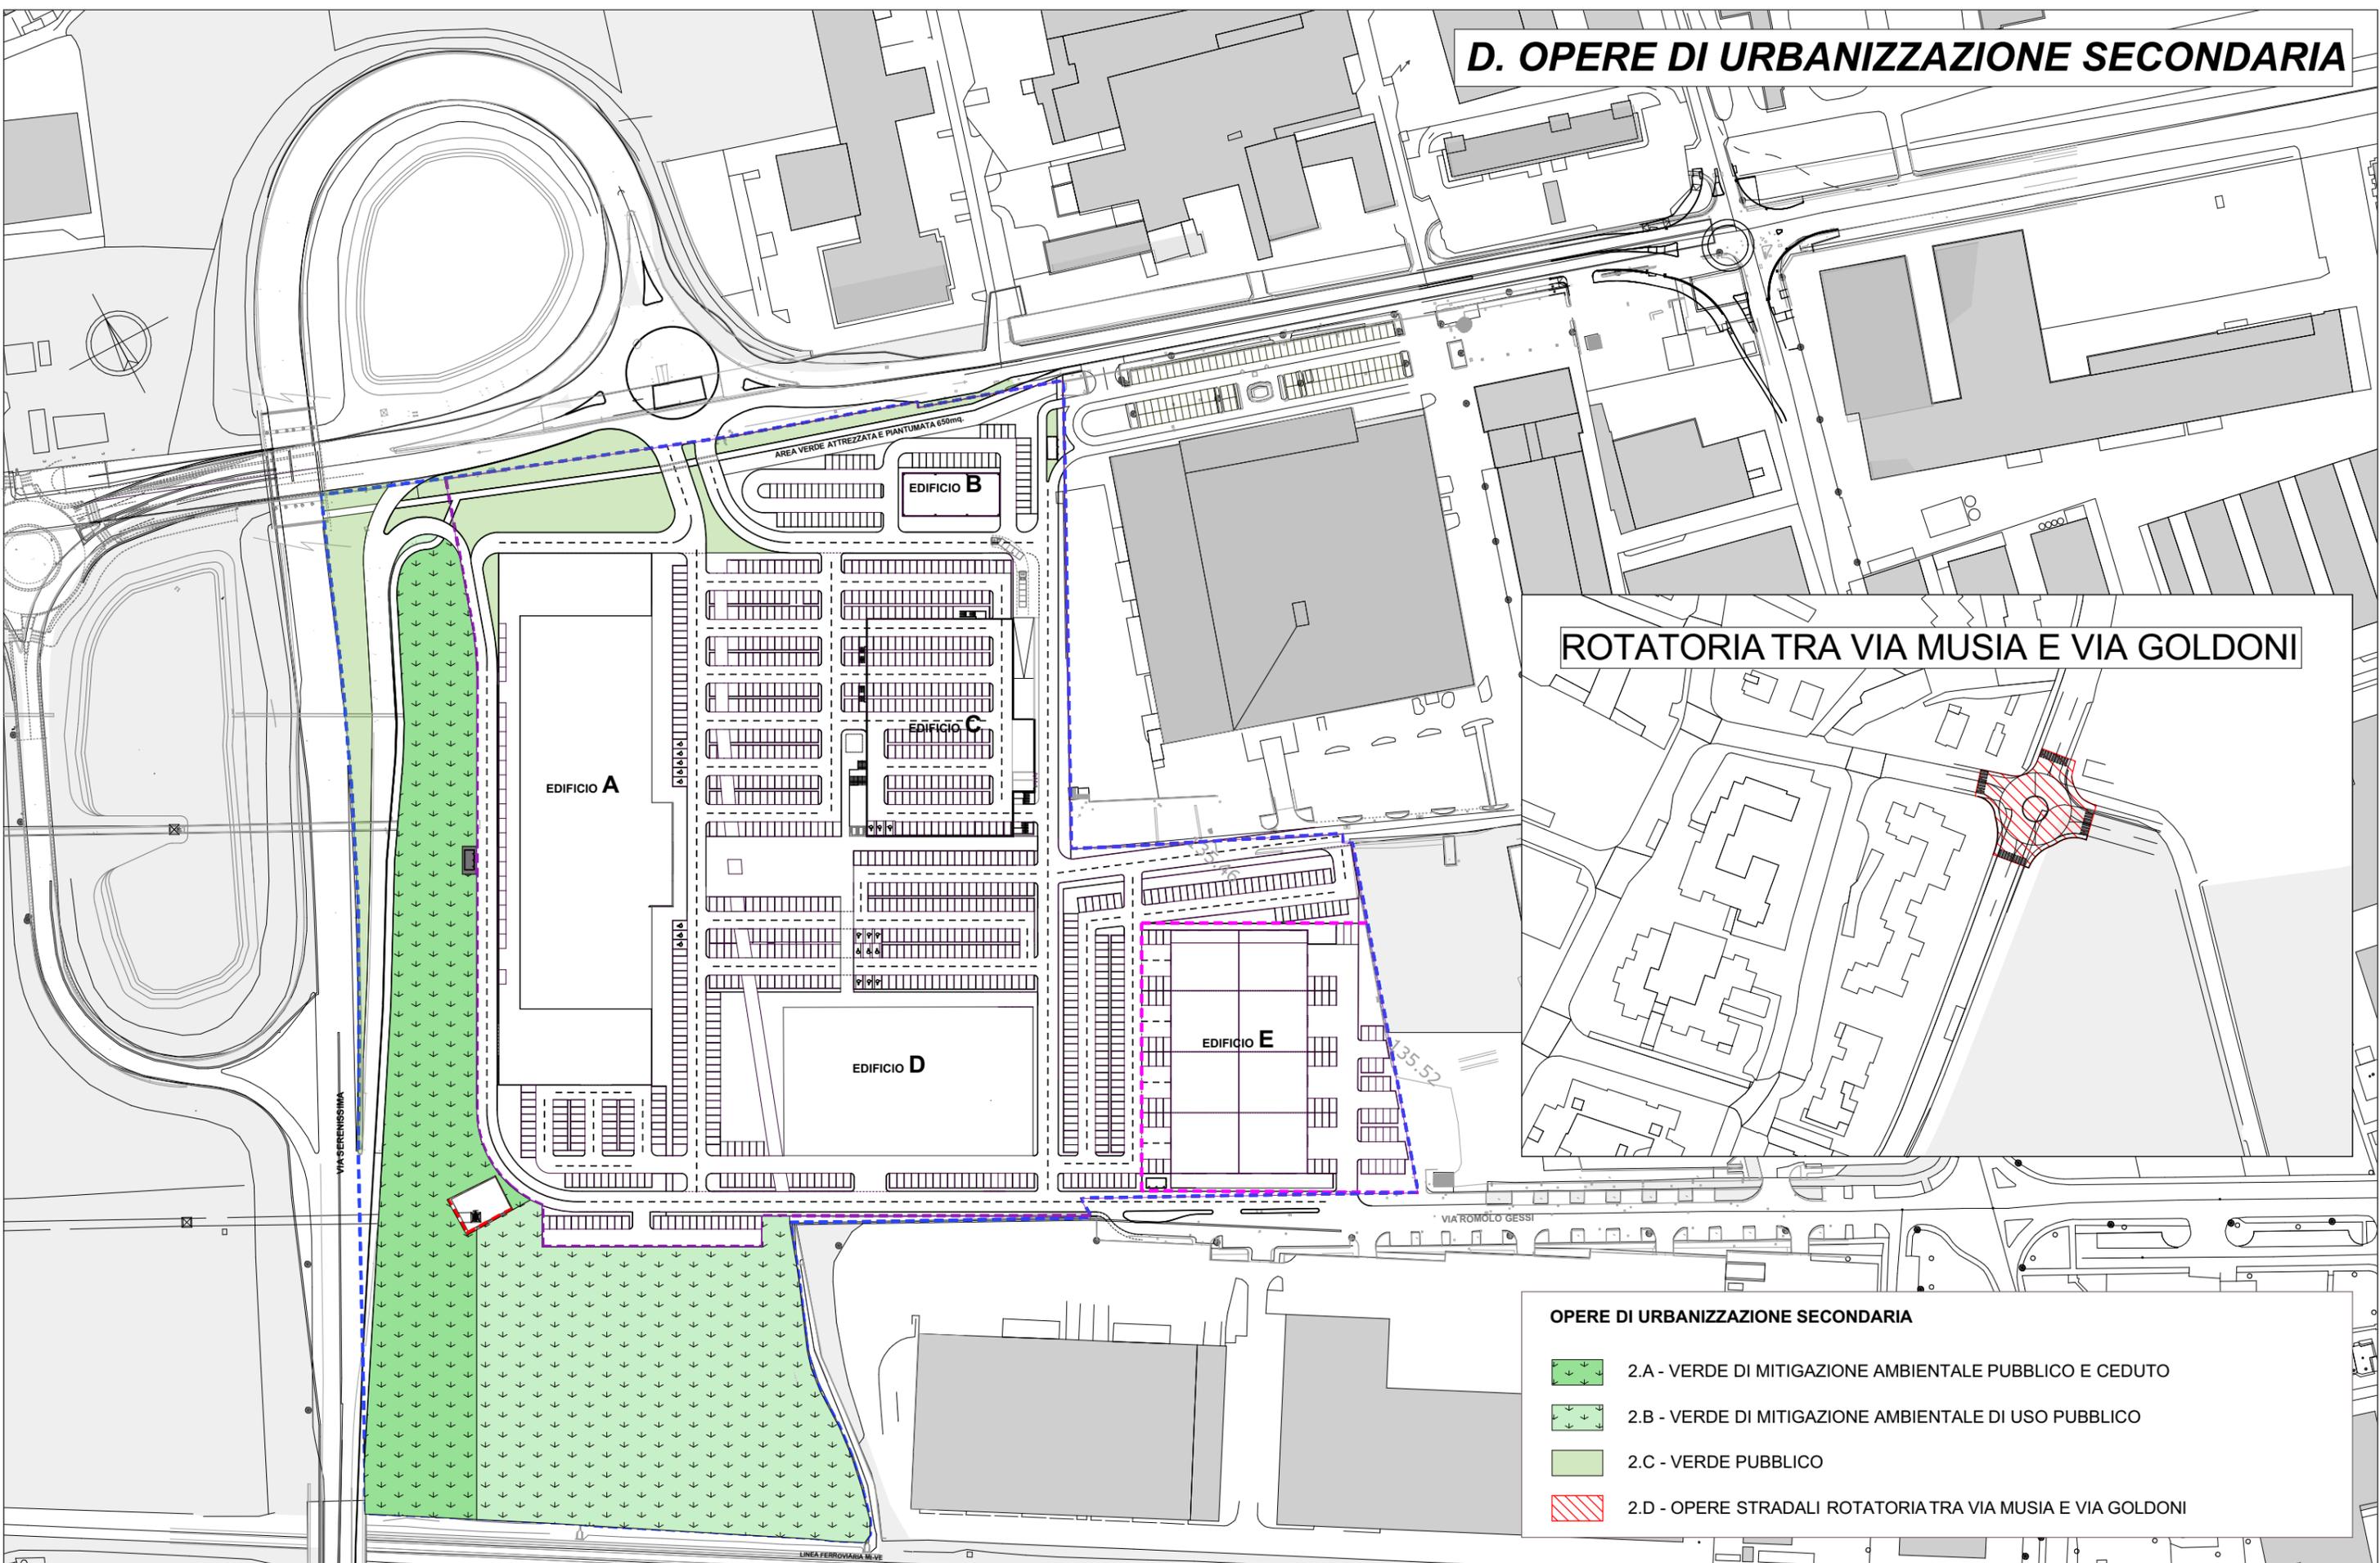

OPERE DI URBANIZZAZIONE SECONDARIA	
	2.A - VERDE DI MITIGAZIONE AMBIENTALE PUBBLICO E CEDUTO
	2.B - VERDE DI MITIGAZIONE AMBIENTALE DI USO PUBBLICO
	2.C - VERDE PUBBLICO
	2.D - OPERE STRADALI ROTATORIA TRA VIA MUSIA E VIA GOLDONI