



PROGETTO DI TRASFORMAZIONE
A.1.2 _ METROBUS PREALPINO

PIANO ATTUATIVO DI INIZIATIVA PUBBLICA

Prot. n° 0224382/2020 del 08/10/2020

Comune di Brescia
Piazza della Loggia 1 - 25123 Brescia

Area Pianificazione urbana, edilizia e mobilità
Settore Trasformazione Urbana e Urban Center

030/2978603
trasformazioneurbana@comune.brescia.it www.comune.brescia.it

Responsabile Unico del Procedimento:
arch. Gianpiero Ribolla

Architetto Paolo Livi
via Vigle 32, 25080 Vallio Terme (BS)
+39 347 8929280
architettopaololivi@gmail.com


T11
PROGETTO: PLANIMETRIA NORMATIVA

SETTEMBRE 2020

1:500

BS1PRE - PA - RO

A termine delle vigenti leggi sul diritto d'autore, questo documento non potrà essere copiato, riprodotto o comunicato ad altre persone o ditte senza autorizzazione del progettista o del committente.

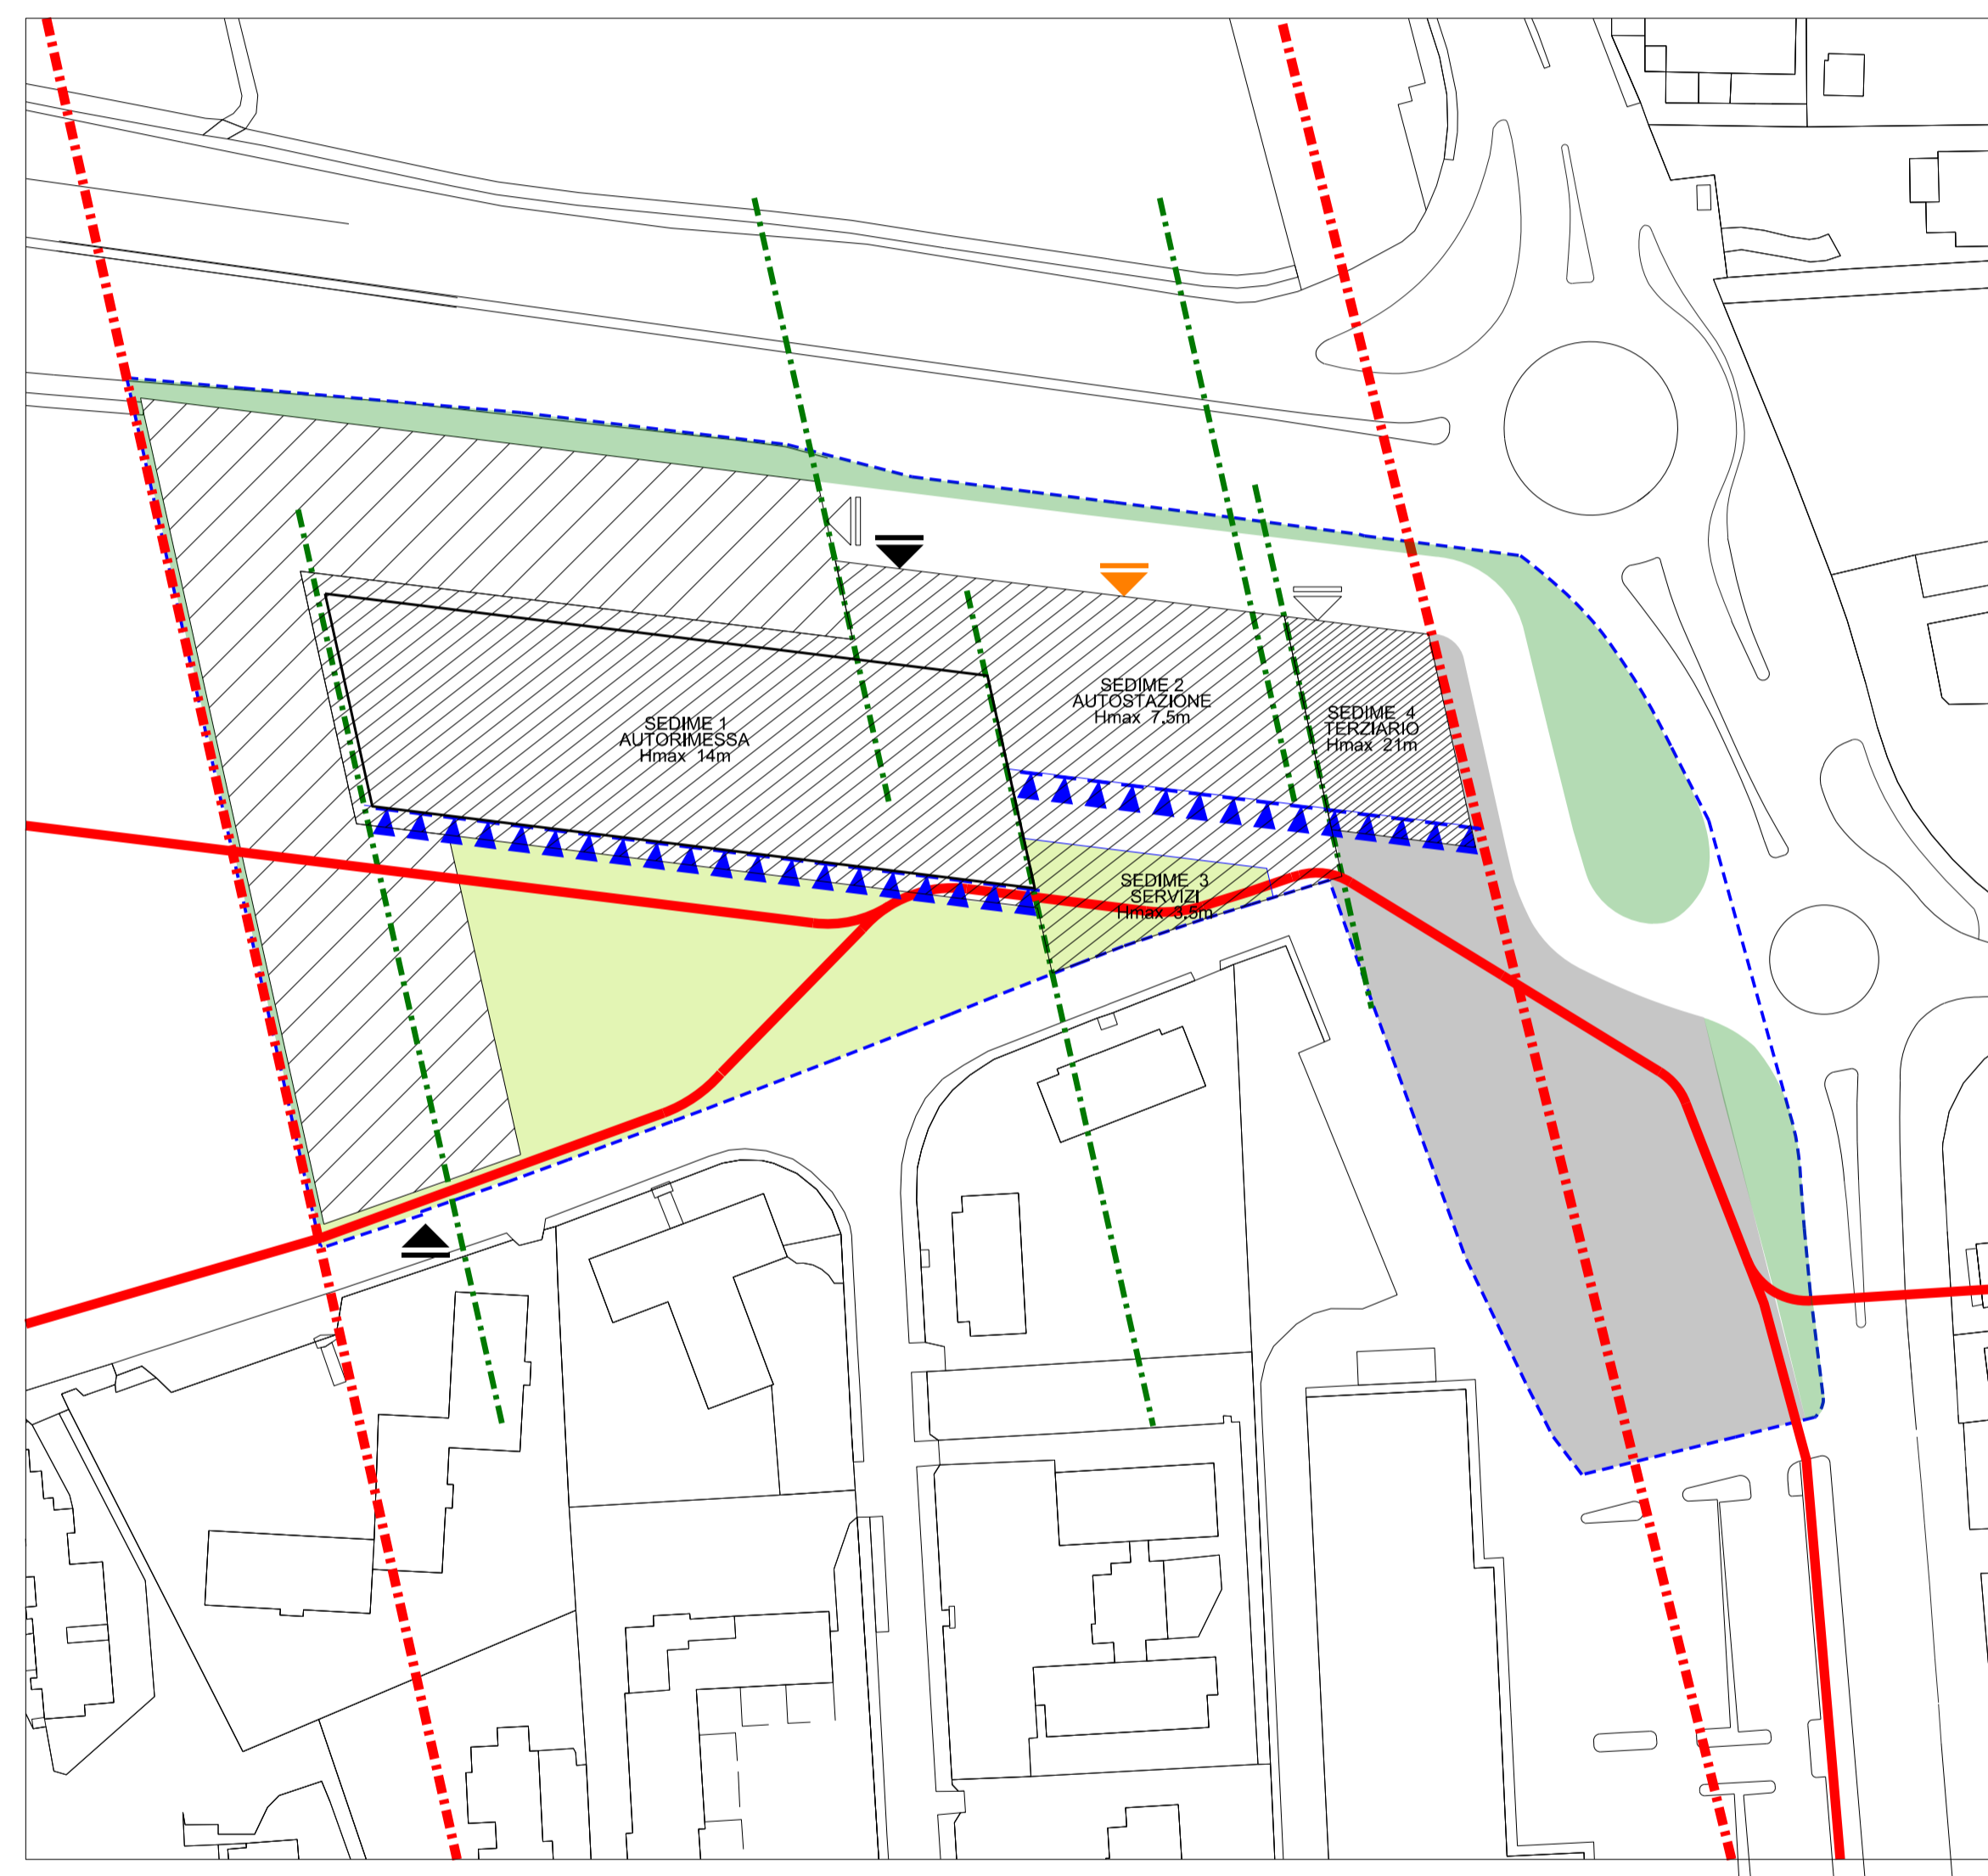

- LEGENDA
- perimetro dell'intervento
 - assi generatori
 - allineamenti obbligatori degli edifici
 - limite di edificabilità (fuori terra)
 - piazze e spazi pedonali
 - verde di mitigazione
 - verde di mitigazione
 - strada pubblica
 - sedime edificabile per parcheggio a raso
 - sedime edificabile per parcheggio in struttura ed autostazione
 - sedime edificabile per slp privata
 - sedime edificabile per servizi con spazi aperti asserviti e tetto giardino
 - Hmax 7,5m
 - accessi carrai per auto
 - accesso carrala opzionale
 - accessi carrai per autobus
 - connessioni pedonali a grande scala