



LEGENDA:
 — Volume di sbancamento

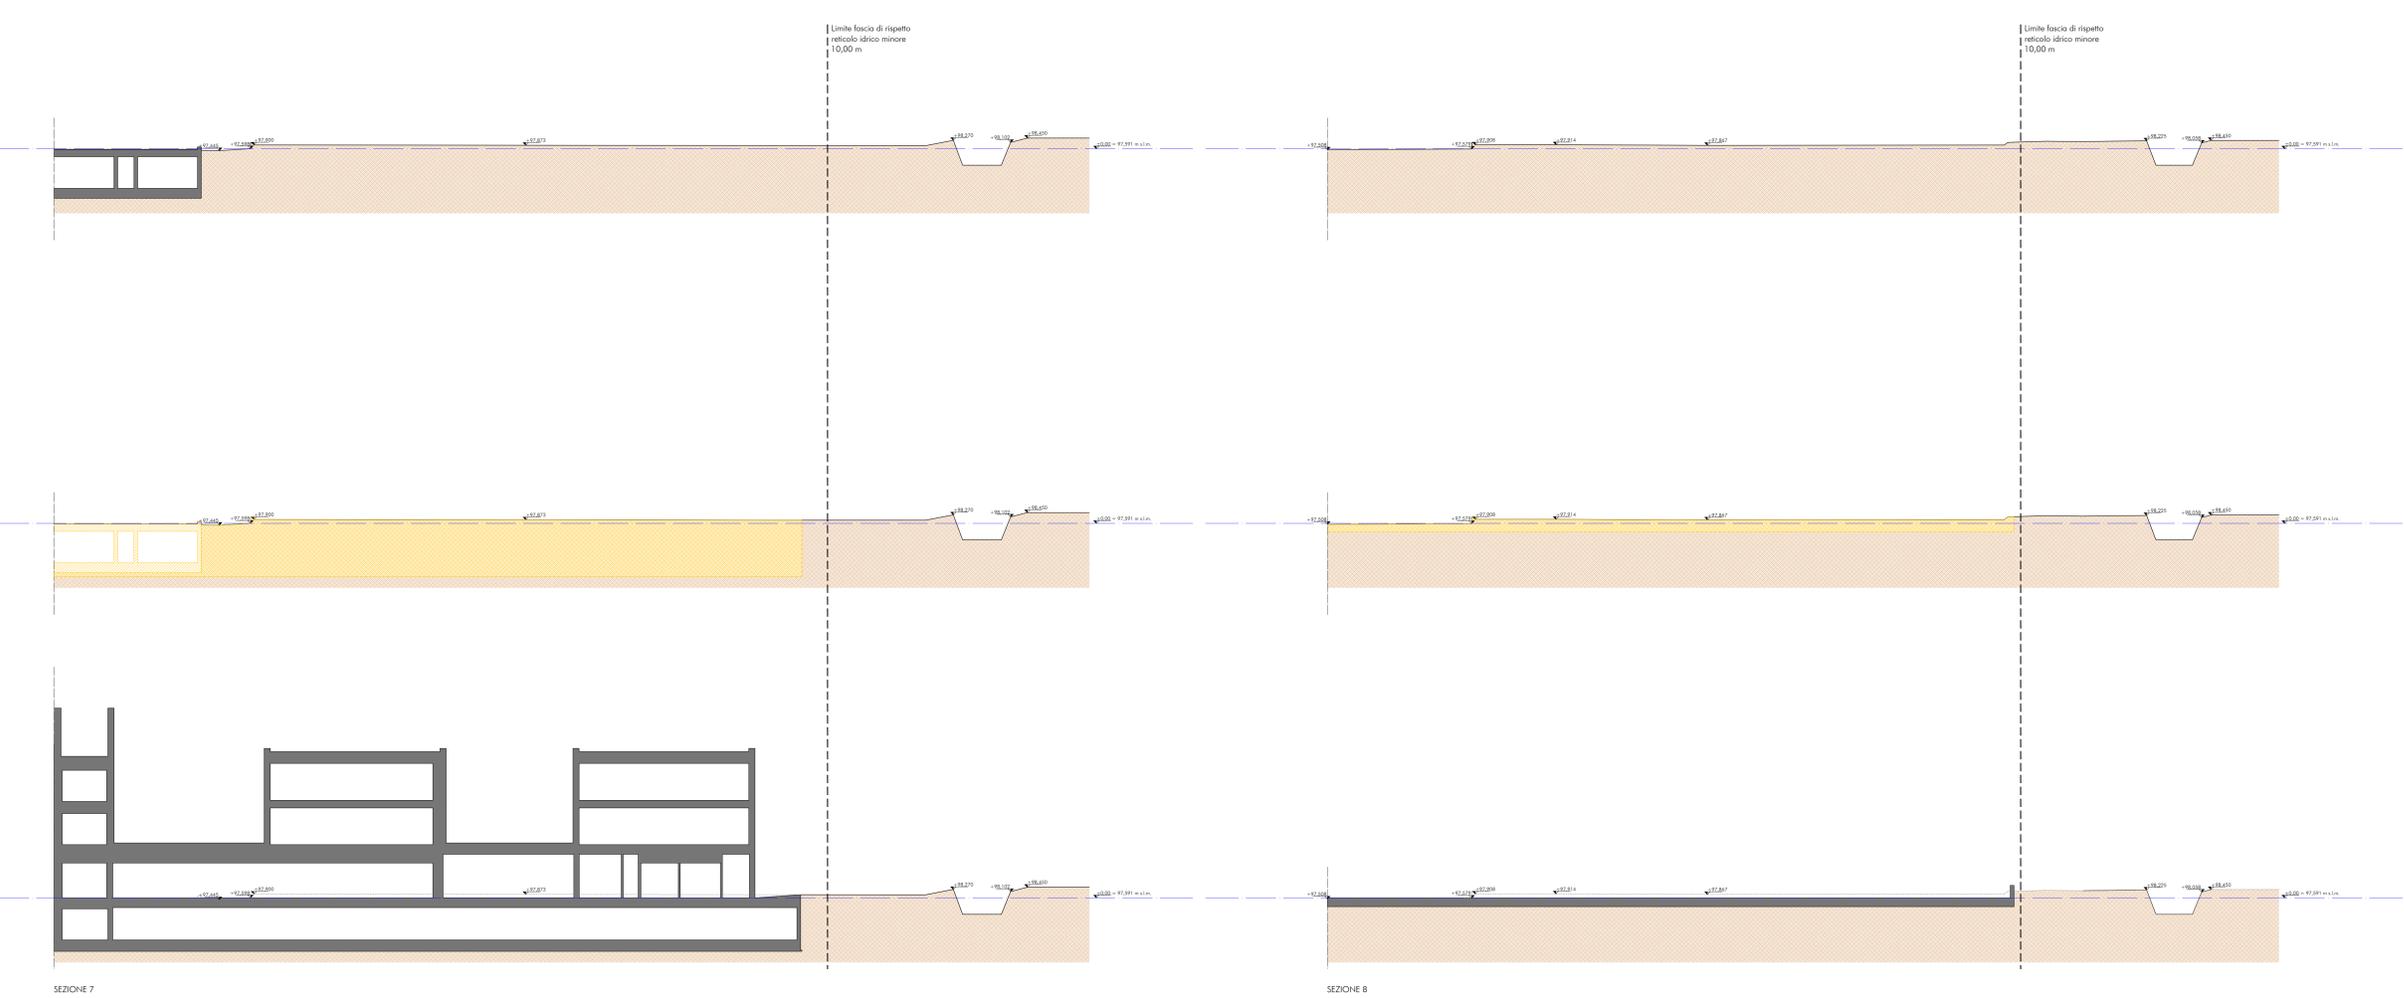

COOPERATIVA SOCIALE NIKOLAJEWKA ONLUS - FONDAZIONE SCUOLA NIKOLAJEWKA ONLUS

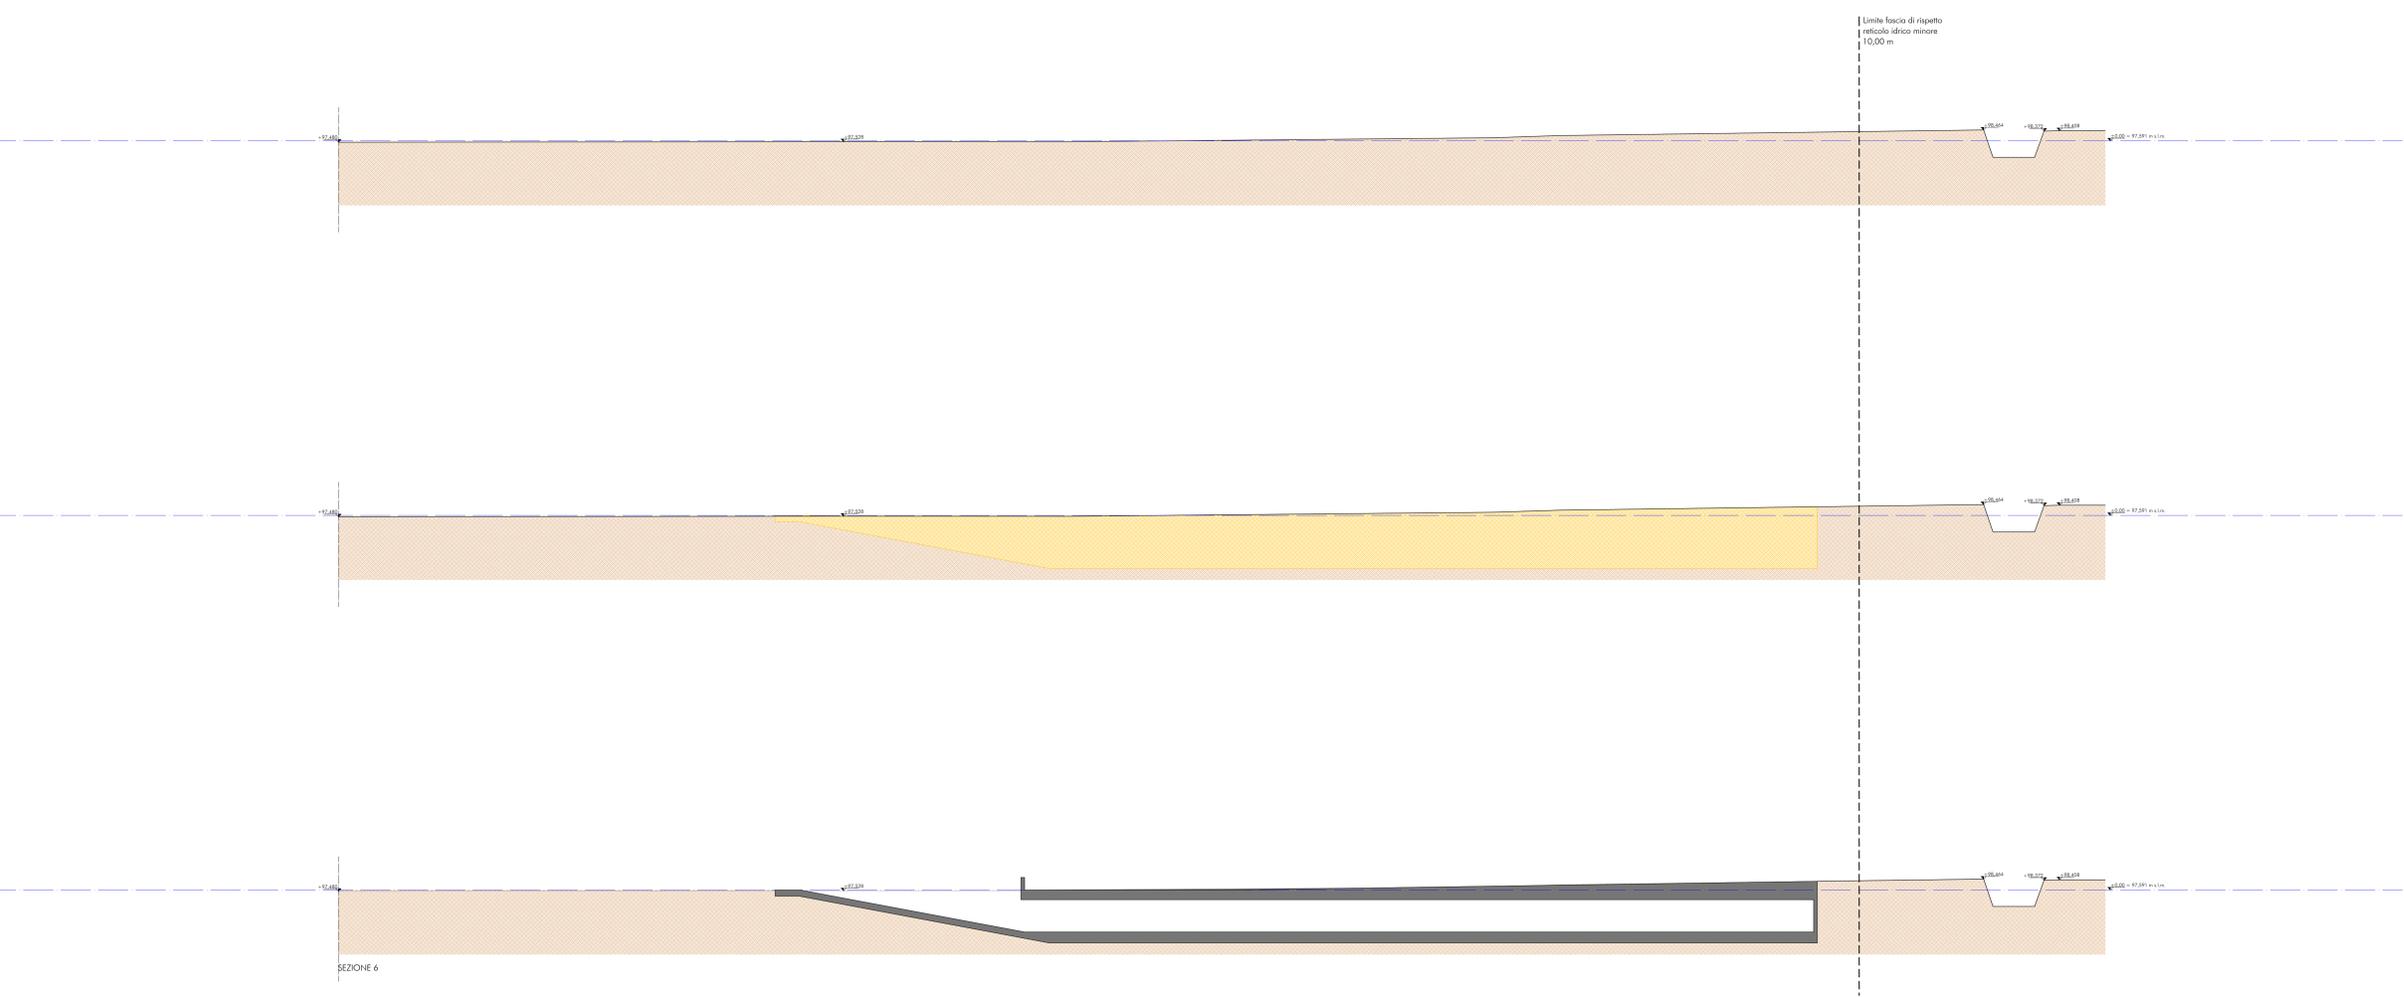

Ristrutturazione e ampliamento del complesso
 "SCUOLA NIKOLAJEWKA"

Committente
 COOPERATIVA SOCIALE NIKOLAJEWKA ONLUS
 Via Nikolajewka 15, I-25133 Brescia BS
 info@nikolajewka.it - tel. +390302006353

Progettazione architettonica e tecnologica
 ing. MATTEO BRACCA
 ing. Carlo Liviero Bracco, Federico Livorno, Elio Murti

Progettazione strutture
 ing. GIUSEPPE LUIGI PAGANI
 ing. Francesco Malgouren, ing. Nirghes Doust

Progettazione impianti elettrici, idrotermomeccanici, meccanici, trattamento e smaltimento acque reflue
 Progettazione e antiriscaldamento
 ing. MAURO MASSARI

Progettazione impianti elettrici, idrotermomeccanici, meccanici, trattamento e smaltimento acque reflue
 Progettazione e antiriscaldamento
 ing. MAURO MASSARI

Coordinamento per la sicurezza in fase di progettazione
 ing. MATTEO BRACCA

AIACE
 SOCIETÀ DI INGEGNERIA

INGENIERIA
 SOCIETÀ DI INGEGNERIA

INGENIERIA
 SOCIETÀ DI INGEGNERIA

PIANO ATTUATIVO

FASE DI PROGETTO: ESECUTIVO
 OGGETTO: SEZIONI AMBIENTALI
 DATA: 2016/12/16 SCALA: 1:200
 DISEGNATO: Flv COMMESSA: 2972

REVISIONE	INDICAZIONE	DATA
01		
02		
03		
04		
05		
06		