



PROSPETTO NORD

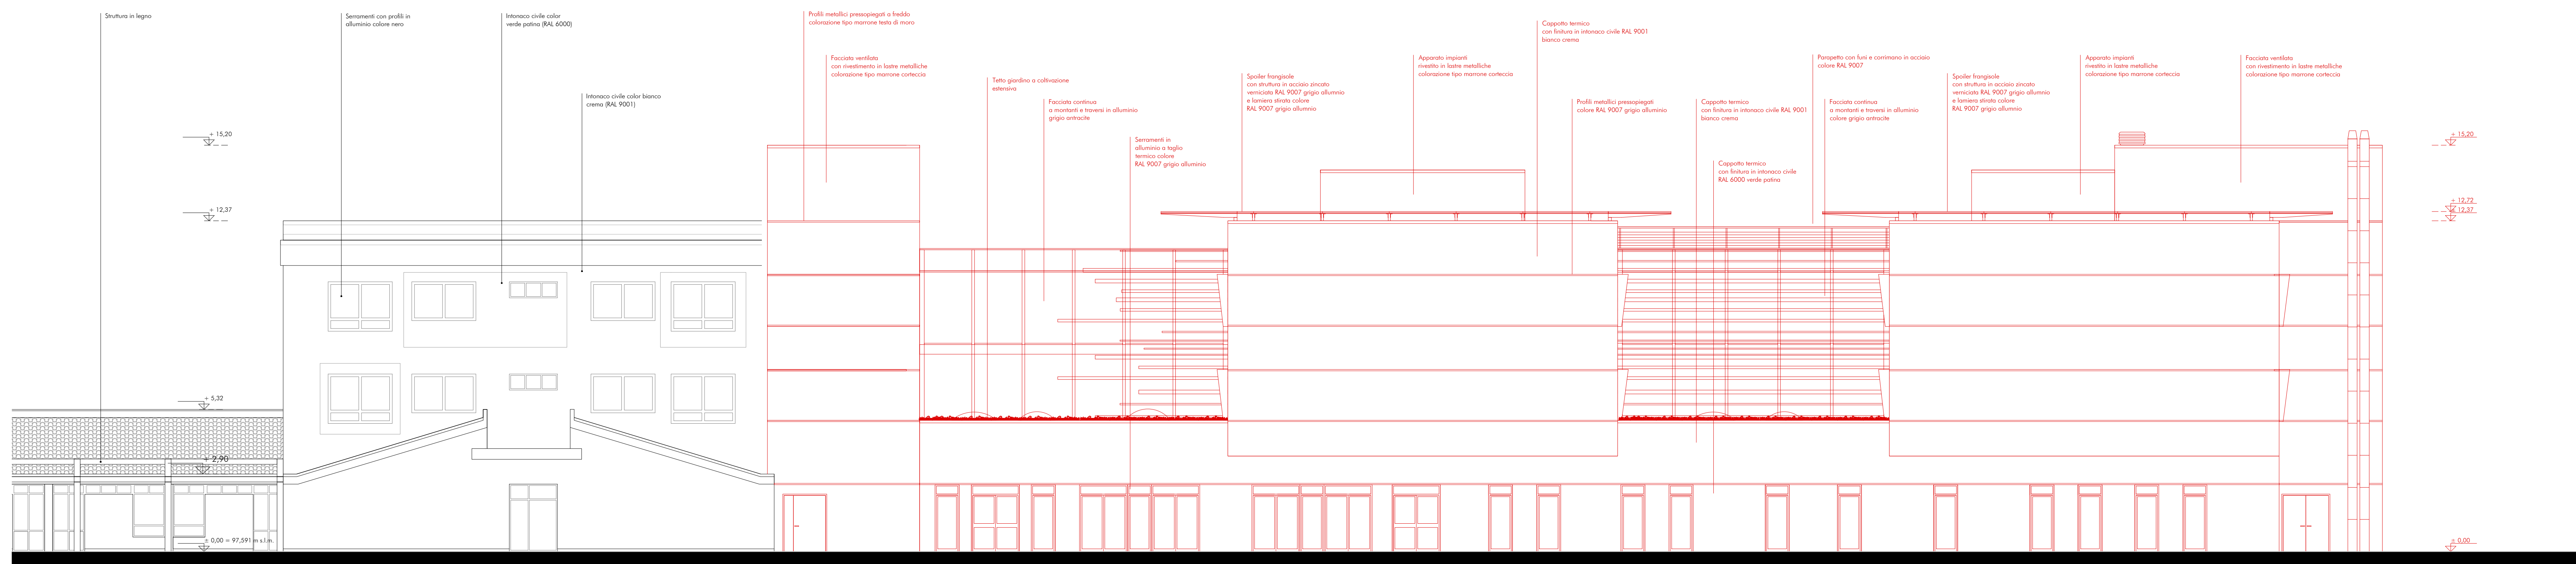


PROSPETTO SUD

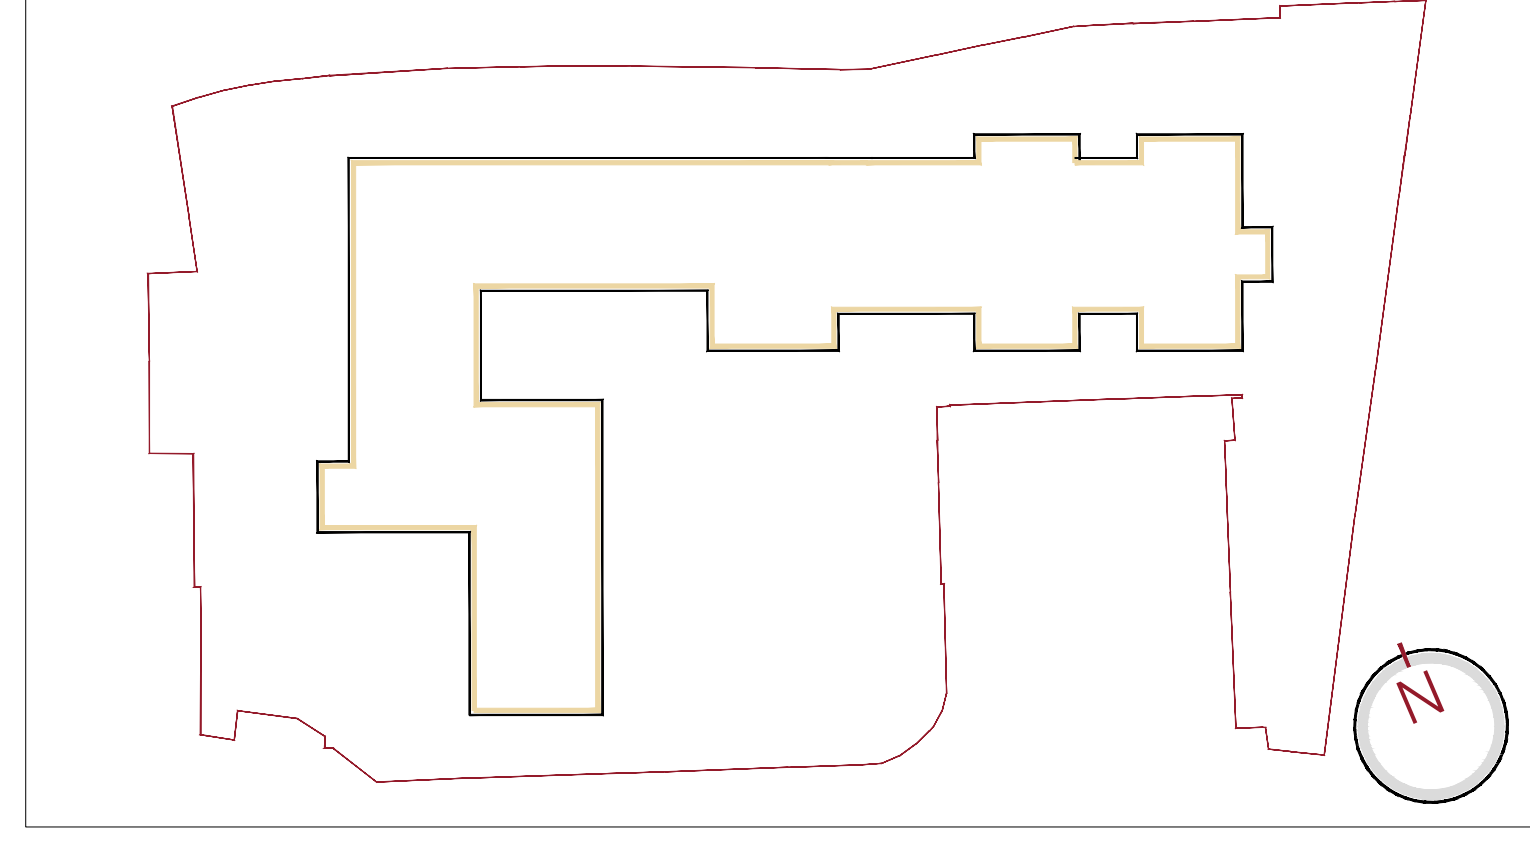

— Costruzioni
— Demolizioni

COOPERATIVA SOCIALE NIKOLAJEWKA ONLUS - FONDAZIONE SCUOLA NIKOLAJEWKA ONLUS

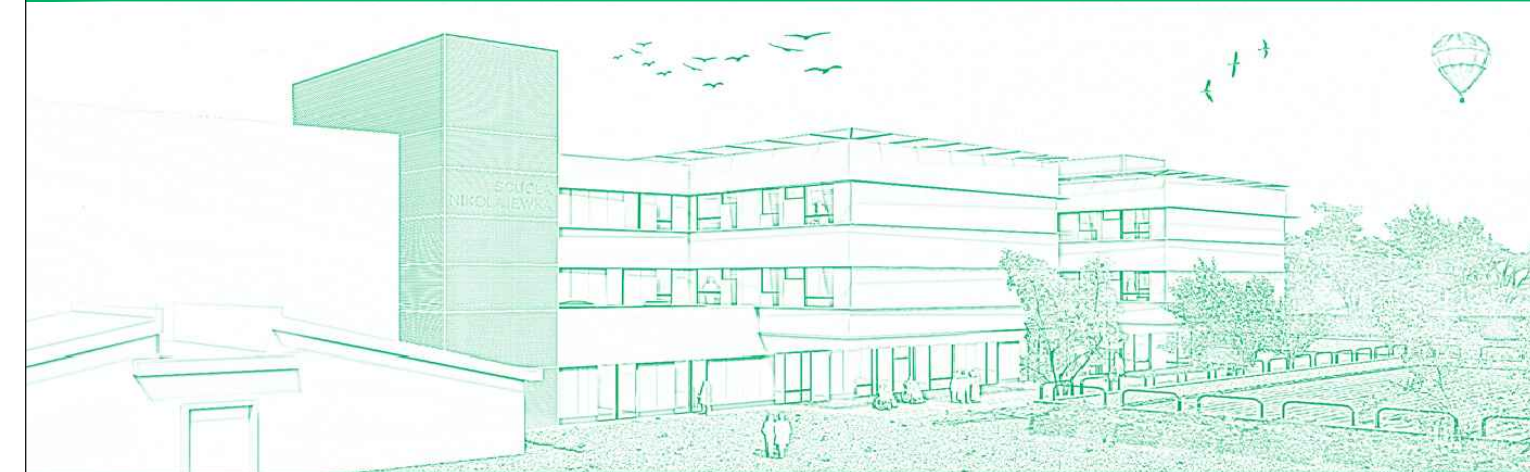

Ristrutturazione e ampliamento del complesso "SCUOLA NIKOLAJEWKA"

Comitente:
COOPERATIVA SOCIALE NIKOLAJEWKA ONLUS
Via Nikolaiewka 15, I-25133 Brescia BS
info@nikolajewka.it - tel. +390302006353

Progettazione architettonica e tecnologica
ing. MATTEO BRASCA
collaboratori:
ing. Gaio Laura Brasca, Federico Lumino, Eliso Mutti

c/o AIACE srl Società di ingegneria
Via Barione Rancati 29, I-20127 Milano MI
matteo.brasca@aiace-srl.it - tel. +390258313453

Progettazione struttura
ing. OSCAR LUIGI PAGANI
collaboratori:
ing. Francesco Malgorani, ing. Narghes Doust

AIACE srl Società di ingegneria
Via Barione Rancati 29, I-20127 Milano MI
info@aiace-srl.it - tel. +390258313453

Progettazione impianti elettrici, idrotermosanitari,
meccanici, trattamento e smaltimento acque reflue
Progettazione e coordinamento
ing. MAURO MASSARI
collaboratori:
p.i. Daniele Bianchi, p.i. Dario Corabonari

BRESCIA PROGETTI srl Società di ingegneria
Viale Caviglioli 162, I-25133 Brescia BS
info@brescia-progetti.it - tel. +390302422459

Coordinamento per la sicurezza in fase di progettazione
ing. MATTEO BRASCA



PIANO ATTUATIVO

FASE DI PROGETTO: ESECUTIVO
OGGETTO: DEMOLIZIONI E COSTRUZIONI
PROSPETTI NORD E SUD
PE.A.
160

DATA: 2016/08/31 SCALA: 1:100
DISEGNATO: Pfo COMMESSA: 2972

REVISIONE	NOTA	DATA
01/16	Approvazione Progetto P.F.	16/08/2016
02/16	Approvazione progetto preliminare di costruzione da parte del Comune di Brescia	16/08/2016
03/16	Approvazione Attestato di Progettazione e Coordinamento del 20/08/2016 P.S. - 04850/016	20/08/2016
04/16		
05/16		