



PROSPETTO NORD

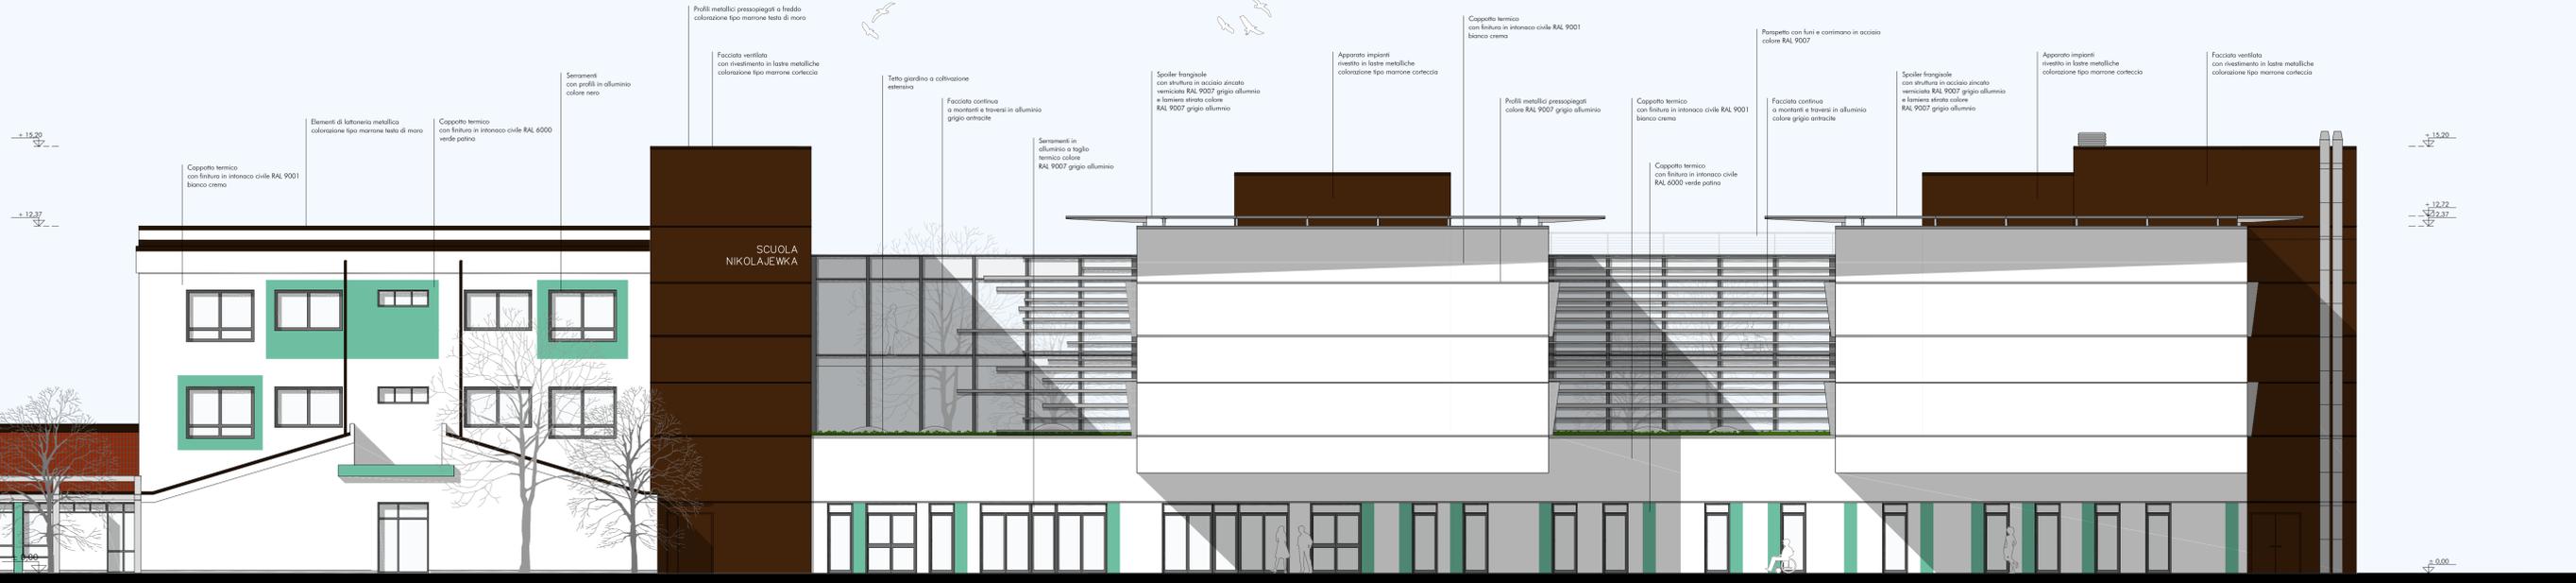

PROSPETTO SUD

COOPERATIVA SOCIALE NIKOLAJEWKA ONLUS - FONDAZIONE SCUOLA NIKOLAJEWKA ONLUS

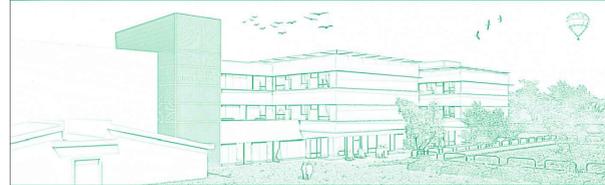

Ristrutturazione e ampliamento del complesso "SCUOLA NIKOLAJEWKA"

Comitente:
COOPERATIVA SOCIALE NIKOLAJEWKA ONLUS
Via Nikolajewka 15, I-25133 Brescia BS
info@nikolajewka.it - tel. +390302006353

Progettazione architettonica e tecnologica
ing. MATTEO BRASCA
info@matteobrasca.it
ing. Gaia Laura Brasca, Federico Lumino, Eliso Mutti

c/o AIACE srl Società di ingegneria
Via Barione Rancotti 29, I-20127 Milano MI
matteo.brasca@aiace-ut.it - tel. +390258213453



Progettazione struttura
ing. OSCAR LUIGI PAGANI
info@oscari.it
ing. Francesco Malgorani, ing. Narghes Doust

AIACE srl Società di ingegneria
Via Barione Rancotti 29, I-20127 Milano MI
info@aiace-ut.it - tel. +390258213453

Progettazione impianti elettrici, idrotermosanitari, meccanici, trattamento e smaltimento acque reflue
Progettazione e coordinamento
ing. MAURO MASSARI
info@mauro-massari.it
p.i. Daniele Bianchi, p.i. Dario Contaboni

BRESCIA PROGETTI srl Società di ingegneria
Viale Cavour 182, I-25125 Brescia BS
info@brescia-progetti.it - tel. +390302422459

Conferimento per la sicurezza in fase di progettazione
ing. MATTEO BRASCA

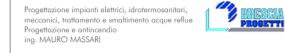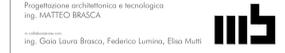

FASE DI PROGETTO:
OGGETTO:
PROGETTO
PROSPETTI NORD E SUD

DATA: 2016/08/31 SCALA: 1:100
DISEGNATO: EMu COMMESSA: 2972

REVISIONE	NOTA	DATA
01/16	Approvazione Prospetto P	25/07/16
02/16	Approvazione Prospetto Nord e Sud	15/08/16
03/16	Approvazione Prospetto Sud	15/08/16
04/16	Approvazione Prospetto Nord	15/08/16
05/16	Approvazione Prospetto Nord e Sud	15/08/16
06/16	Approvazione Prospetto Nord e Sud	15/08/16

PIANO ATTUATIVO

ESECUTIVO
PE.A.
220