
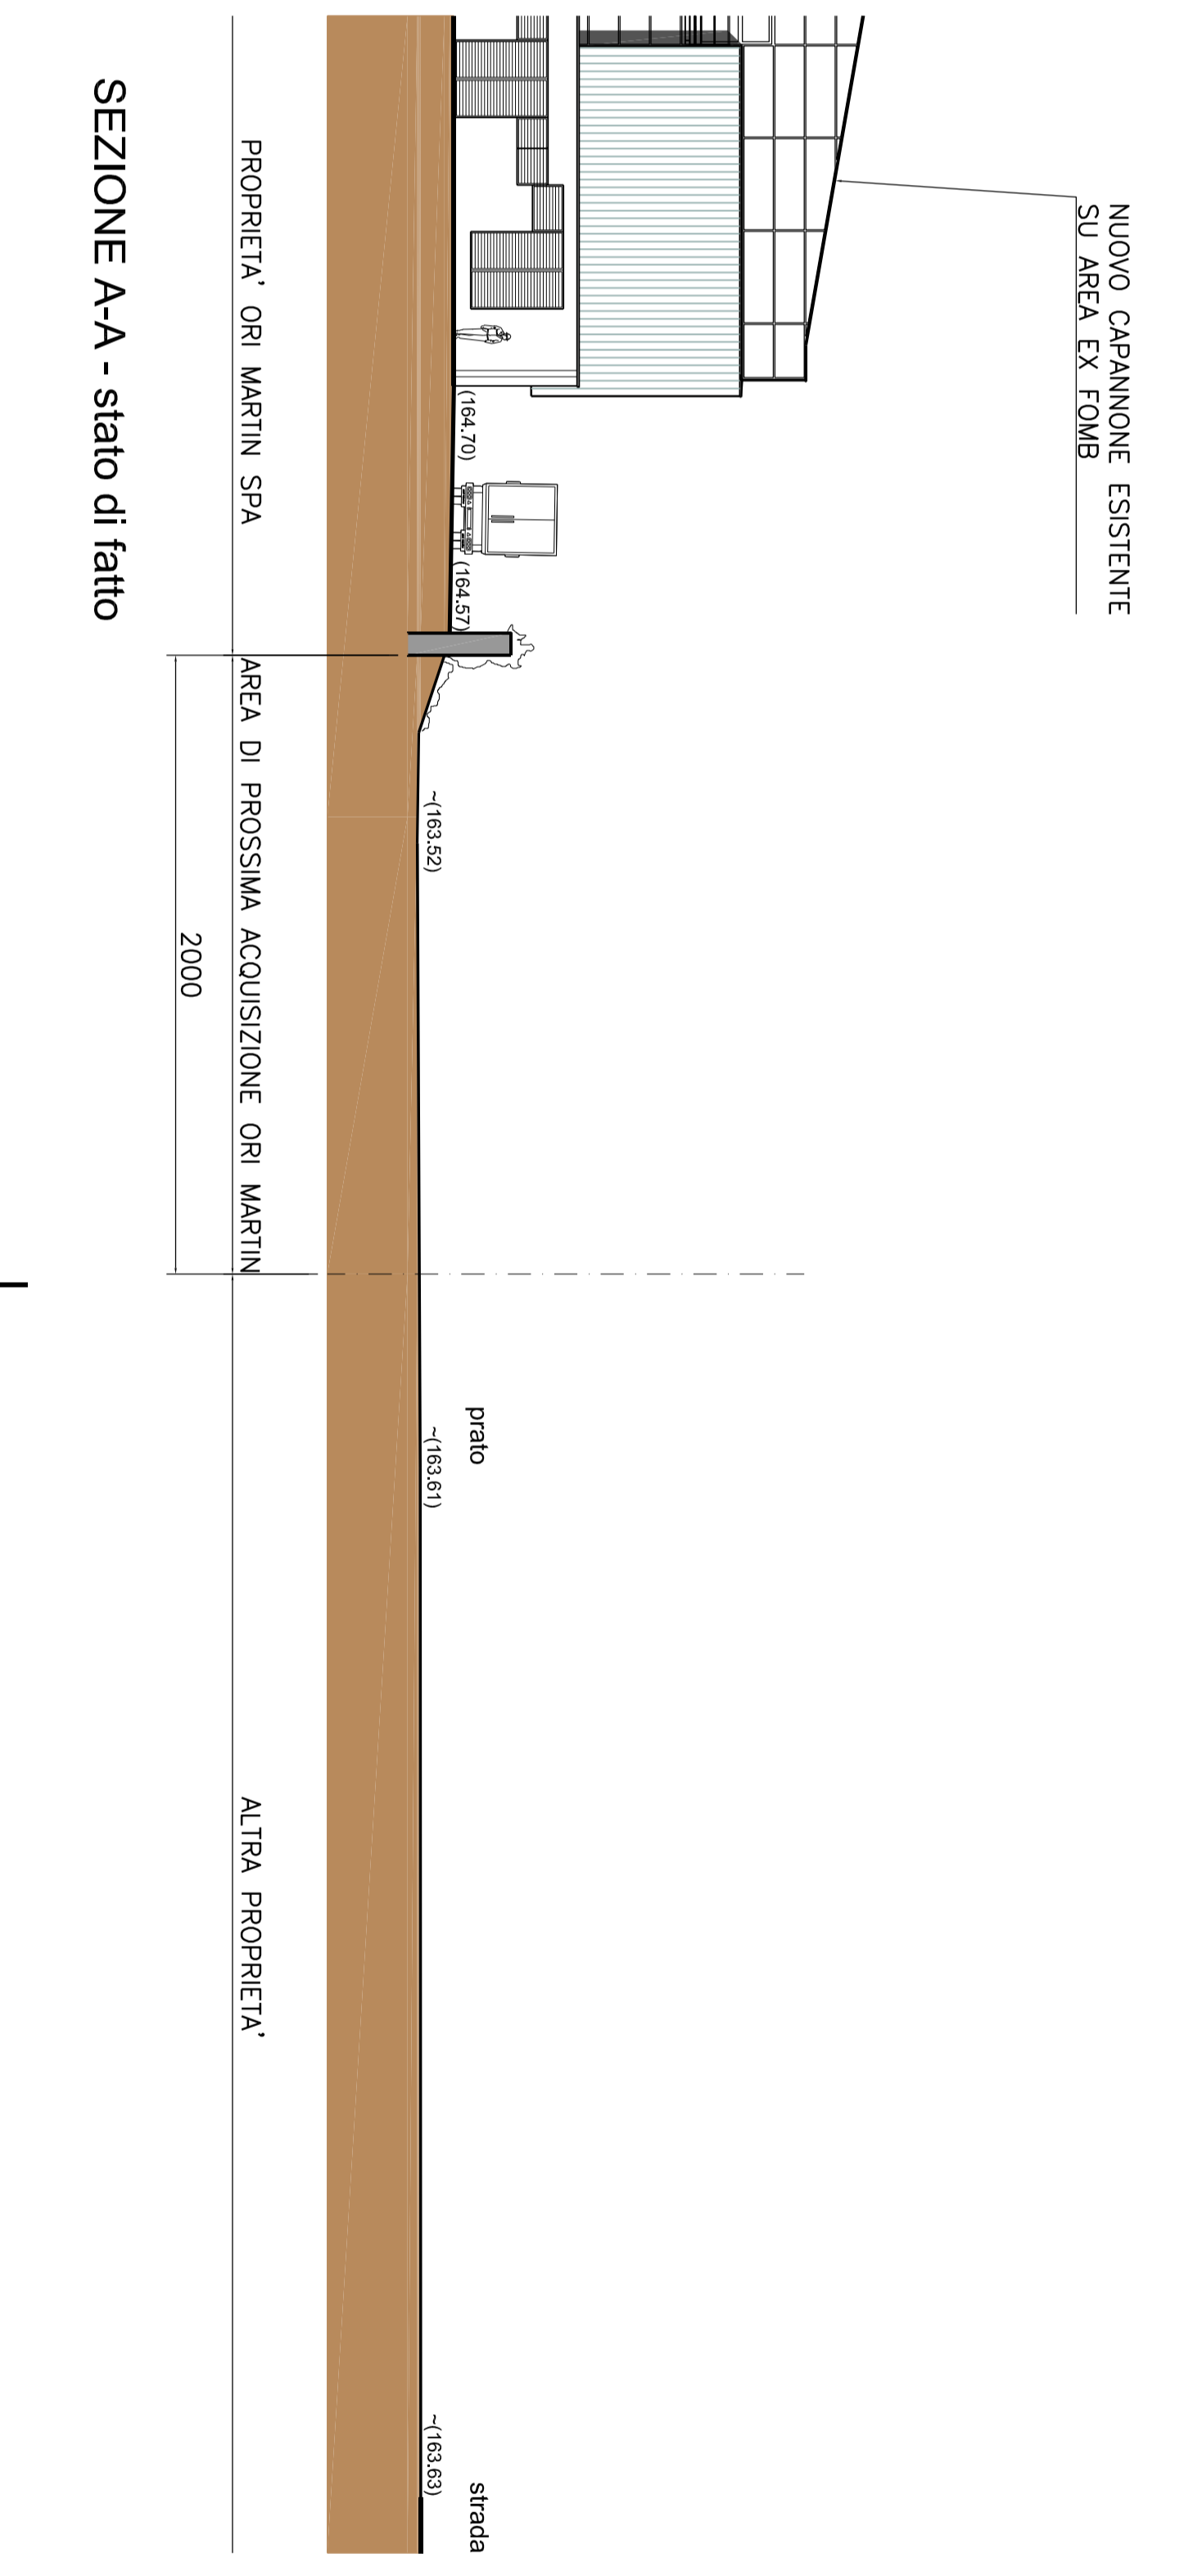
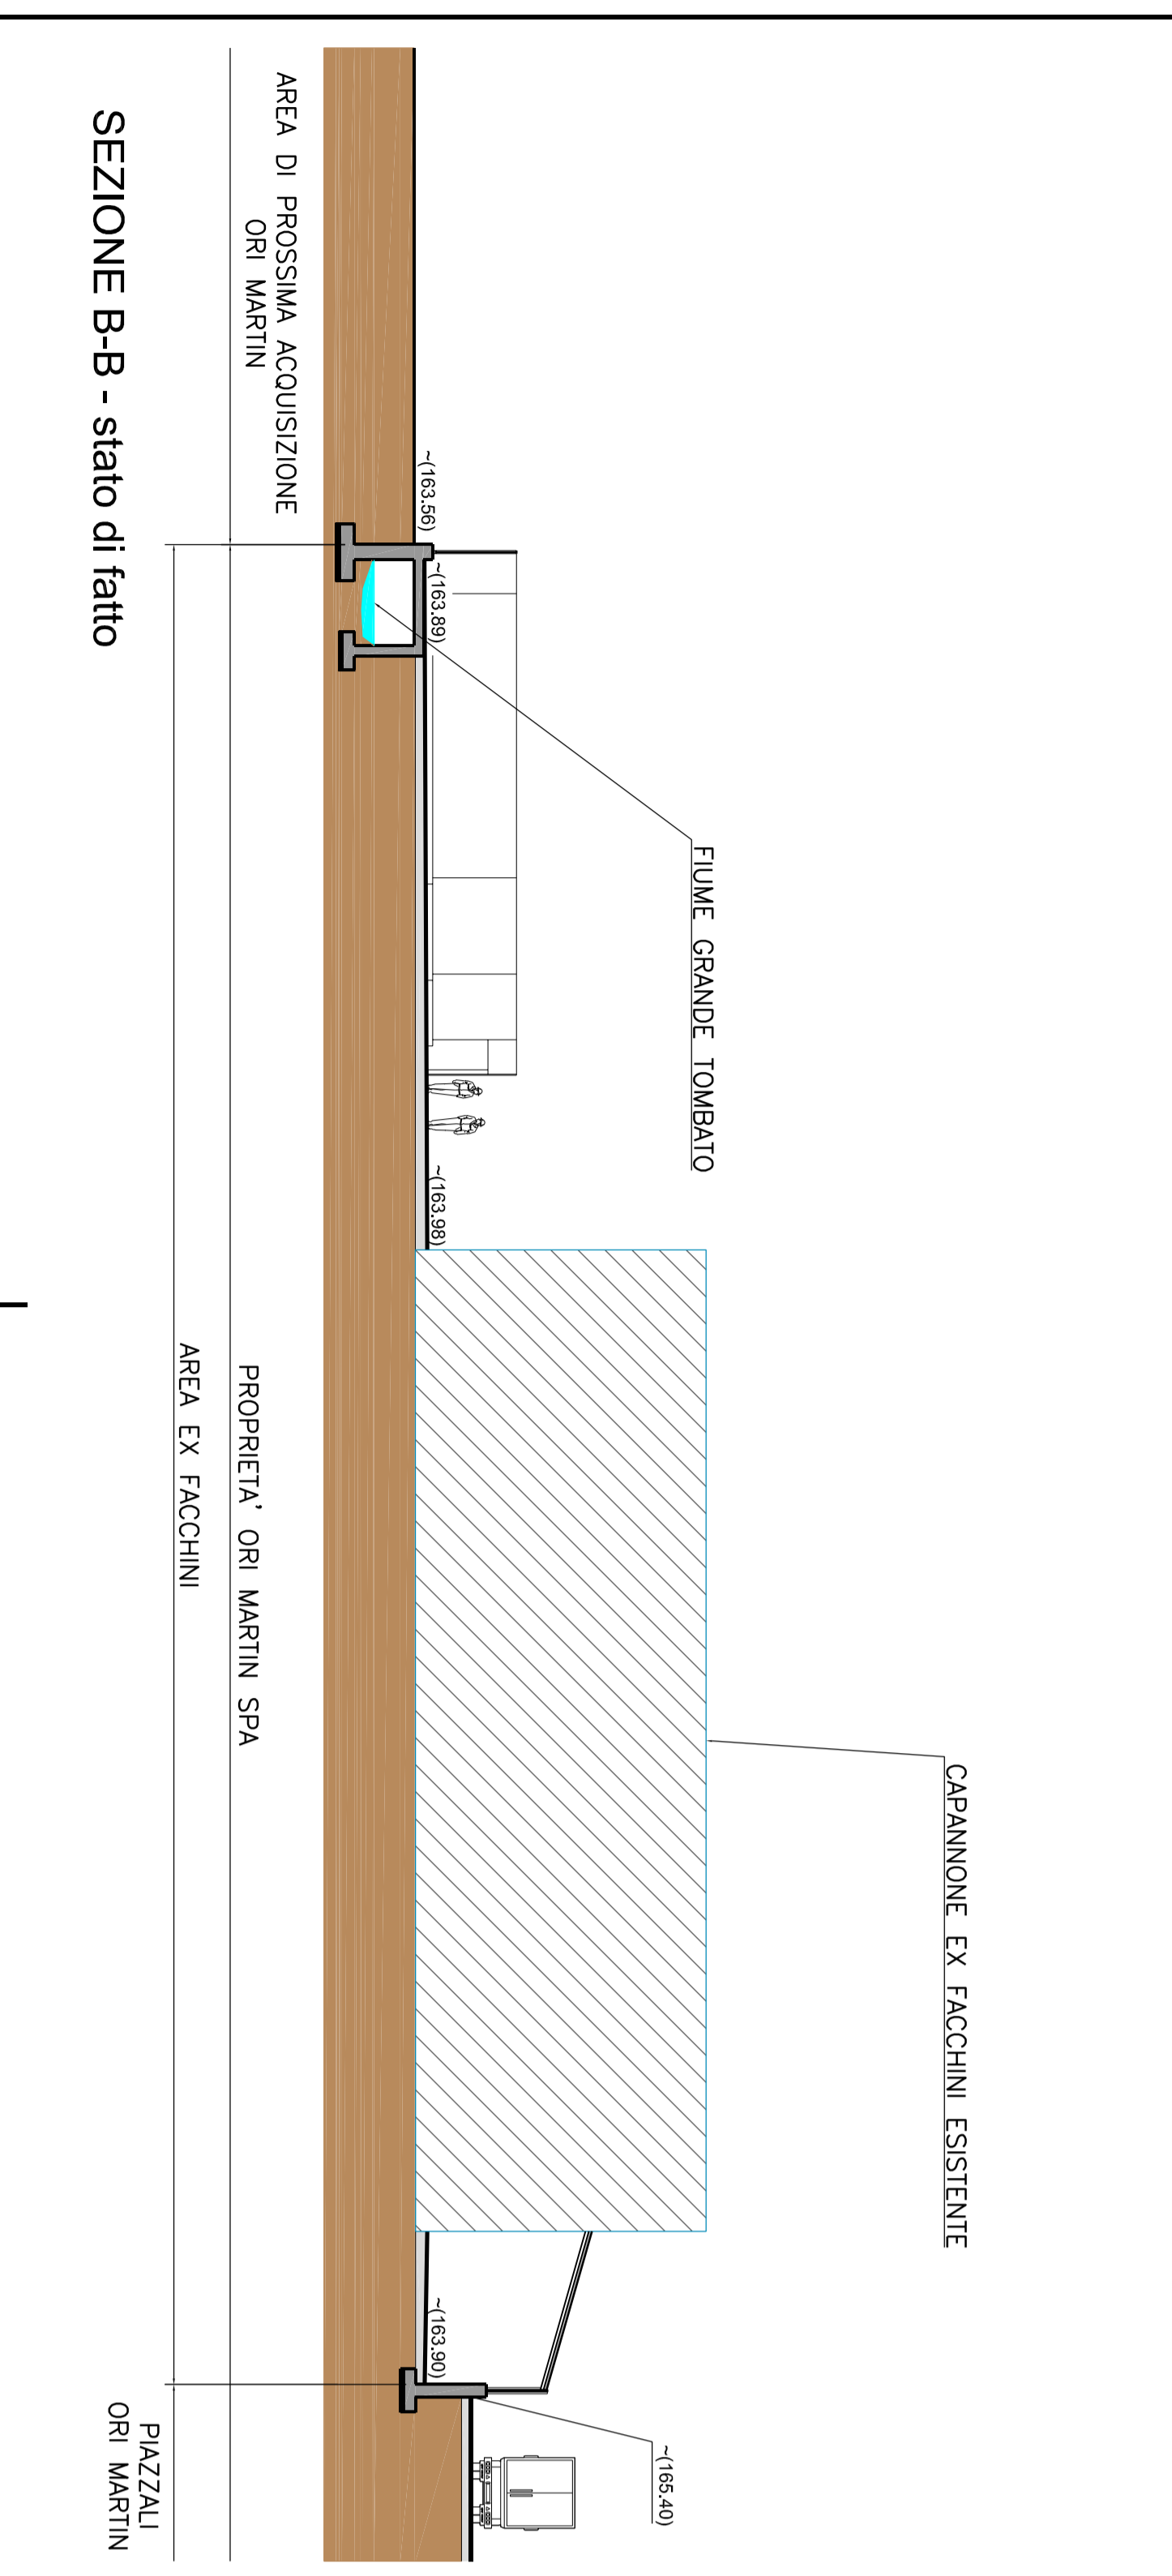
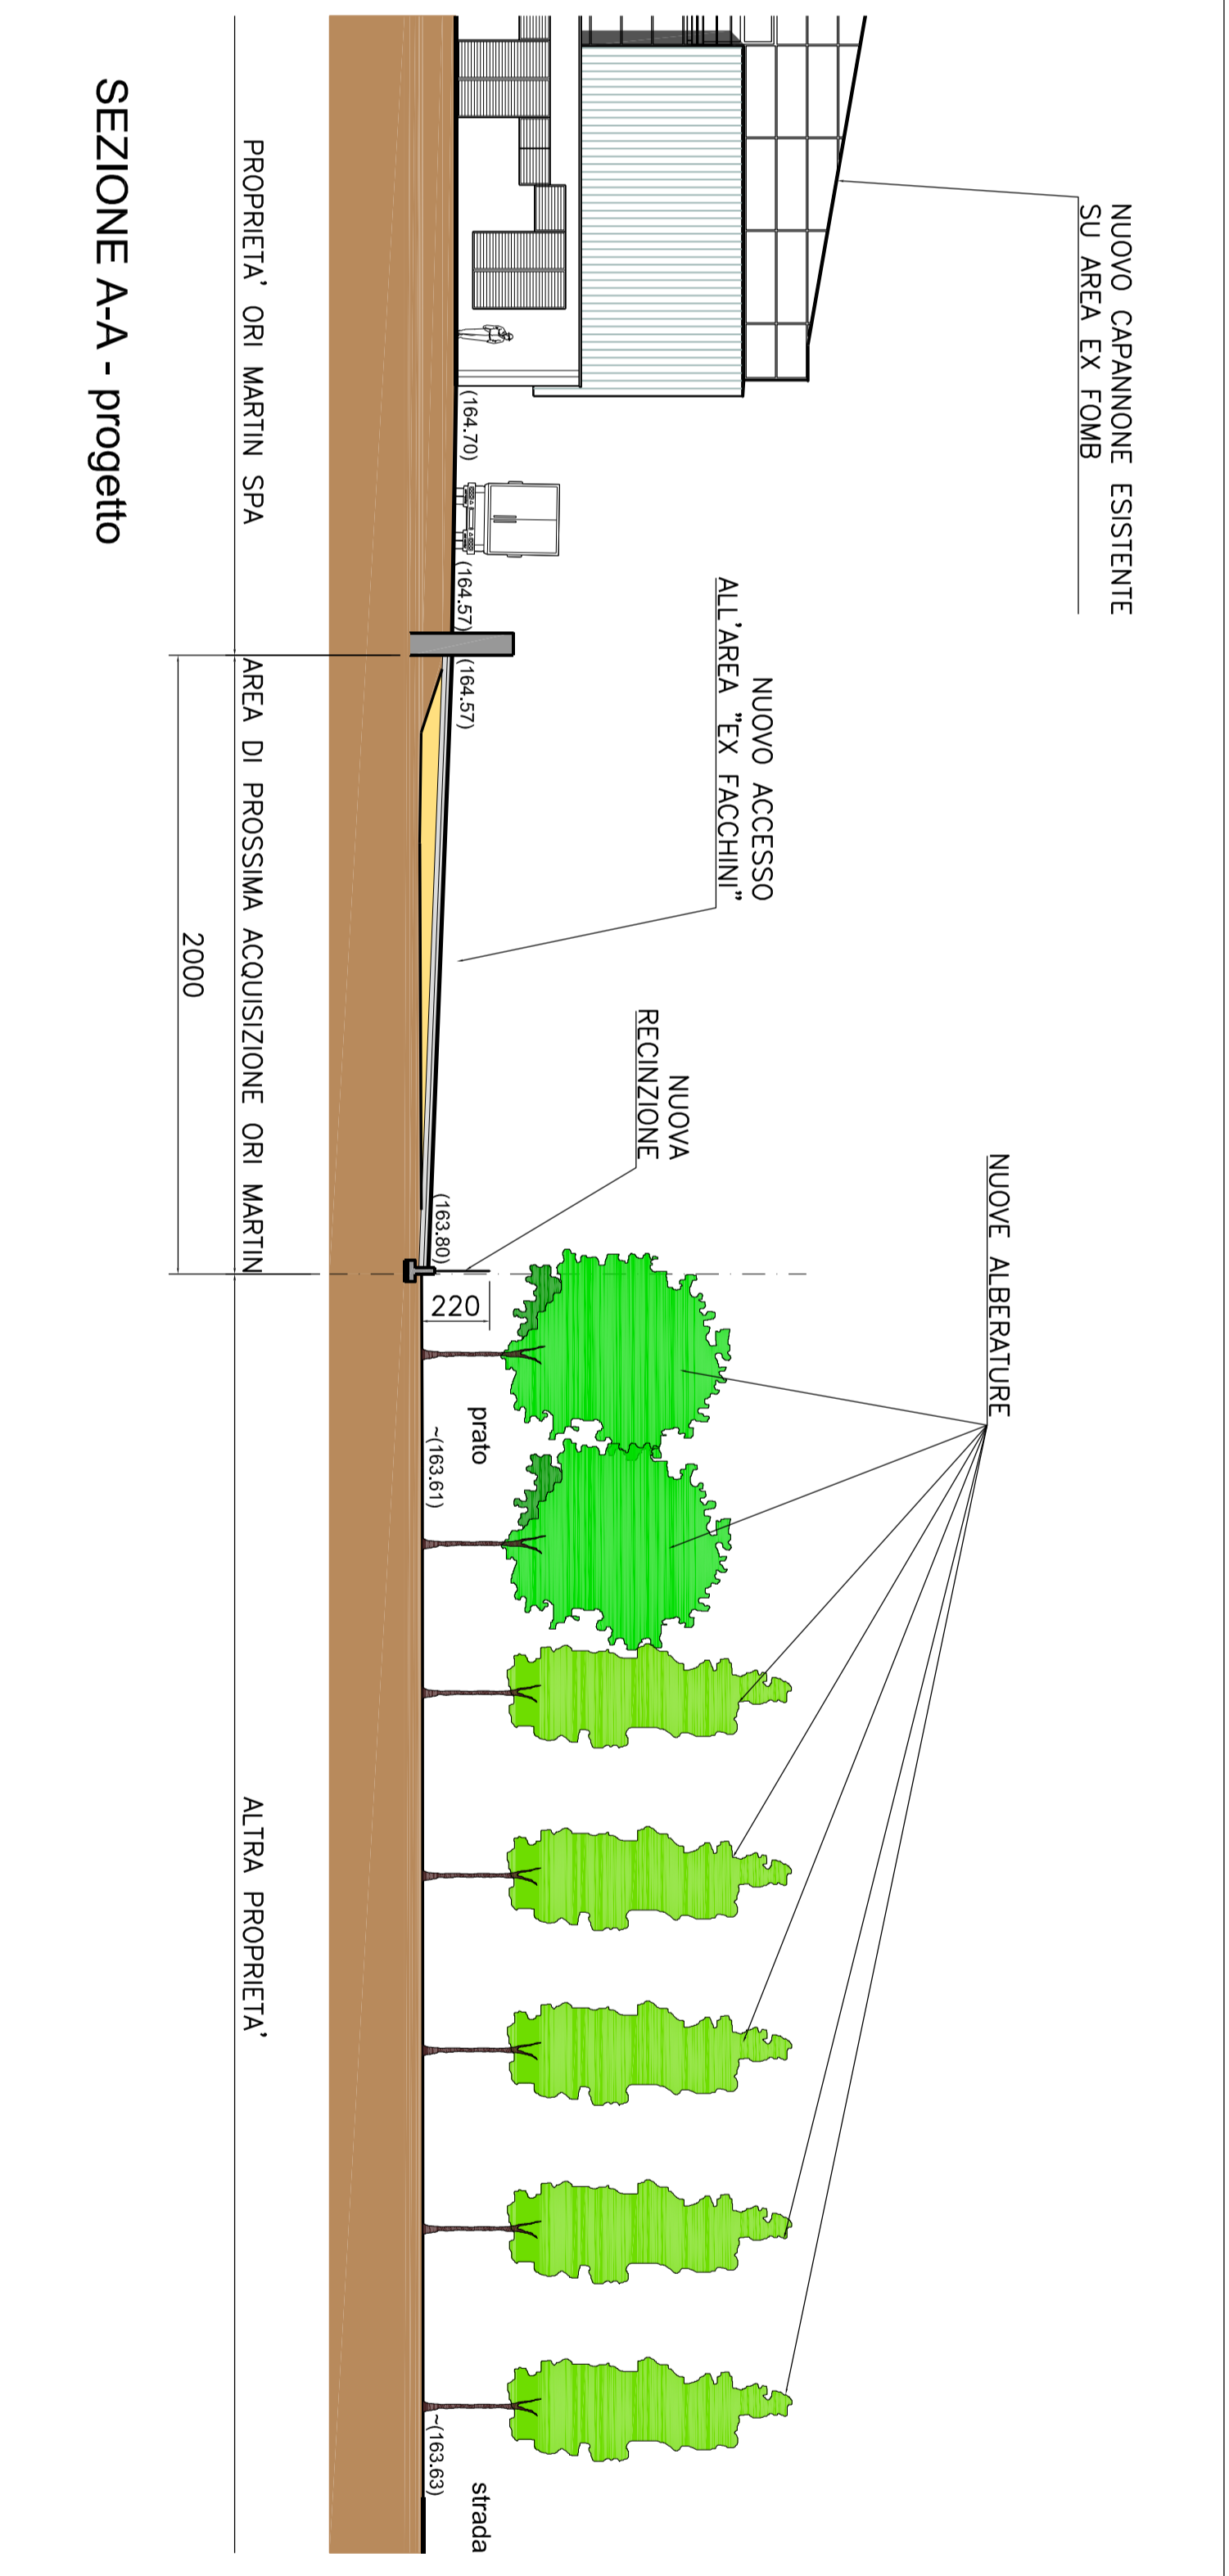


LEGENDA CONFRONTI:

█ NODI REALIZZAZIONI

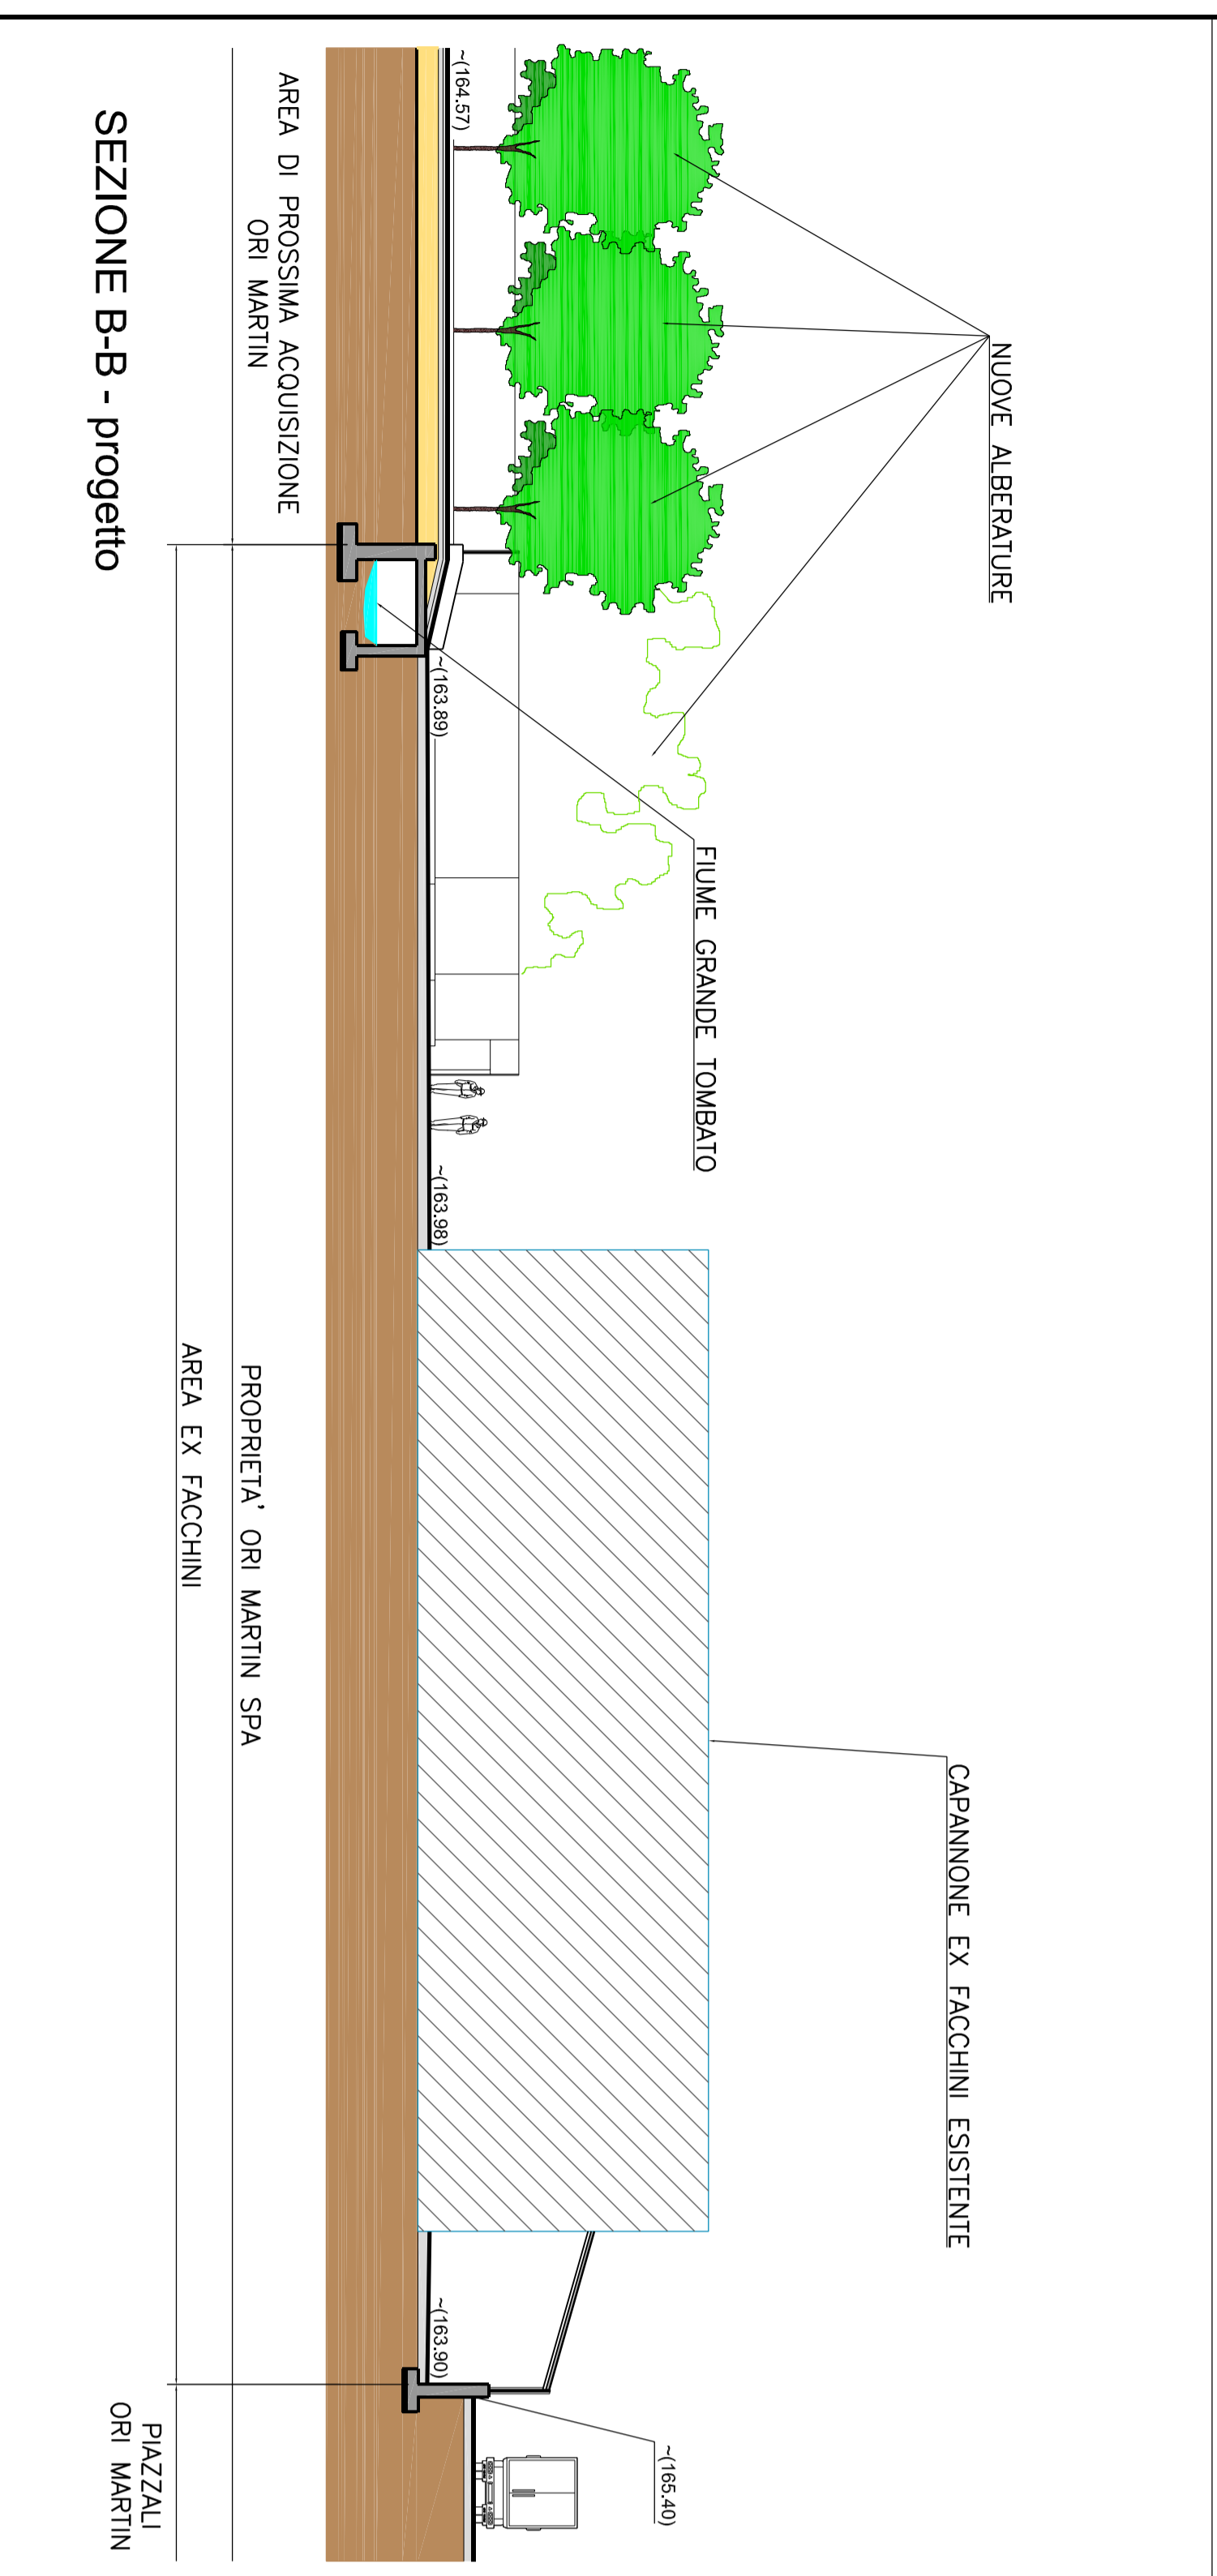

O.R.I. MARTIN S.p.A. - Brescia
STABILIMENTO IN S. BARTOLOMEO
PIANO ATTUATIVO
IN VARIANTE AL P.G.T. VIGENTE

STATO DI FATTO/PROGETTO/CONFRONTO
 - Sezioni A-A e B-B

PROG.	0982C1011
SCALA:	1:200
REVISIONE:	19/4/17
DATA:	20.06.2022
REVISIONI:	00-00/00-00
TRACIA:	C1
	-11-

BUFFOLARCHITETTURAINGEGNERIA
 Via G. Pirelli, 1/25 38100 BRESCIA - TEL. 030/372221 - FAX 030/29464 - EMAIL: info@buffolarchi.it - www.buffolarchi.it