



Prospetto Sud

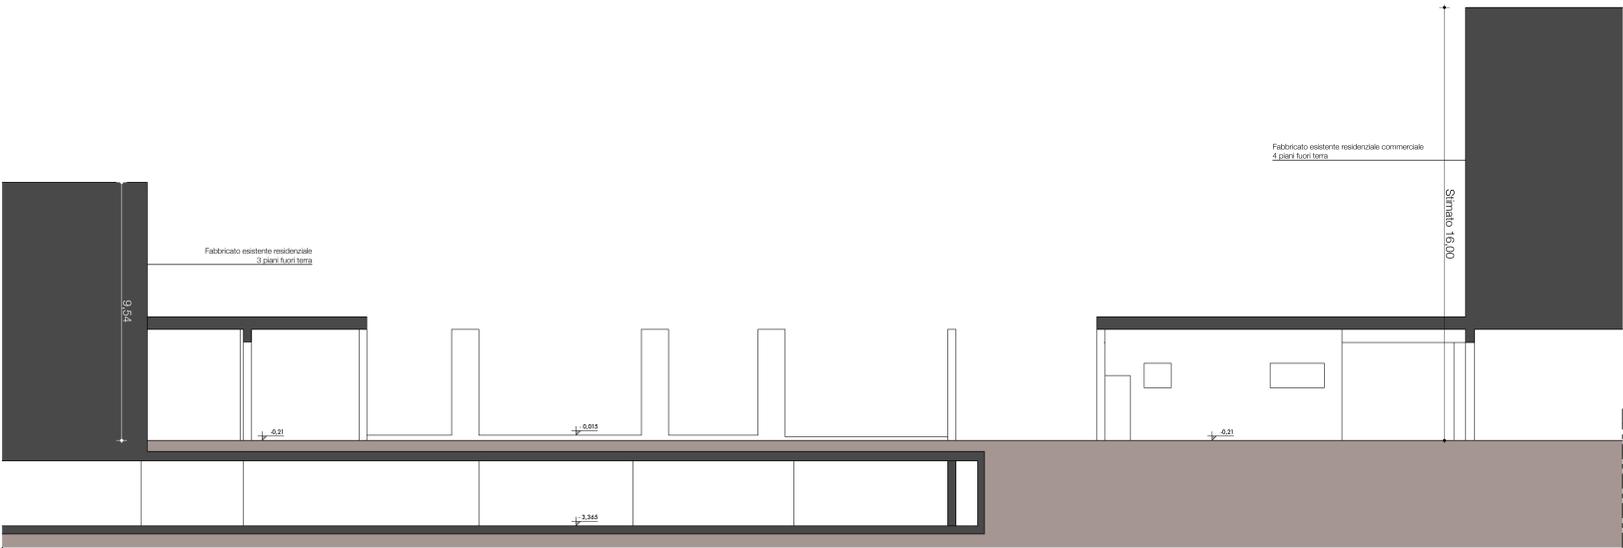

Prospetto Nord



Prospetto Est

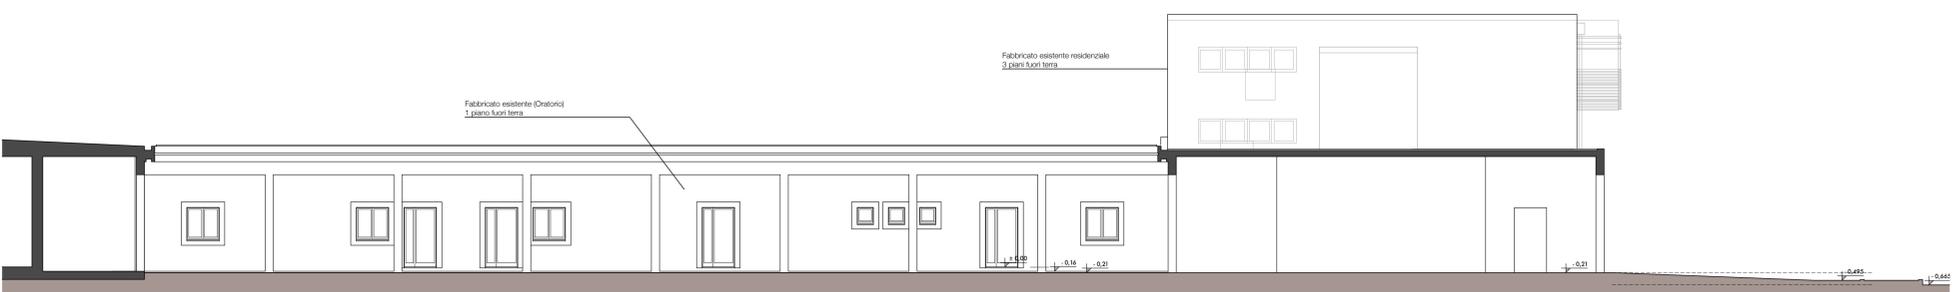

Prospetto Ovest

Comune \_ Brescia  
 Committenti \_ Parrocchia SS. Francesco e Chiara  
 Oggetto \_ Istanza di Piano Attuativo in variante alla scheda di progetto speciale PSn1  
 Descrizione \_ Stato di fatto - Prospetti

Data \_ Dicembre 2020  
 Tavola \_ 02 - Rev / 01  
 Scala \_ 1:100  
 Comessa \_ 238

Tutti i diritti sono riservati. È vietata la riproduzione anche parziale di questo disegno senza preventiva autorizzazione.