


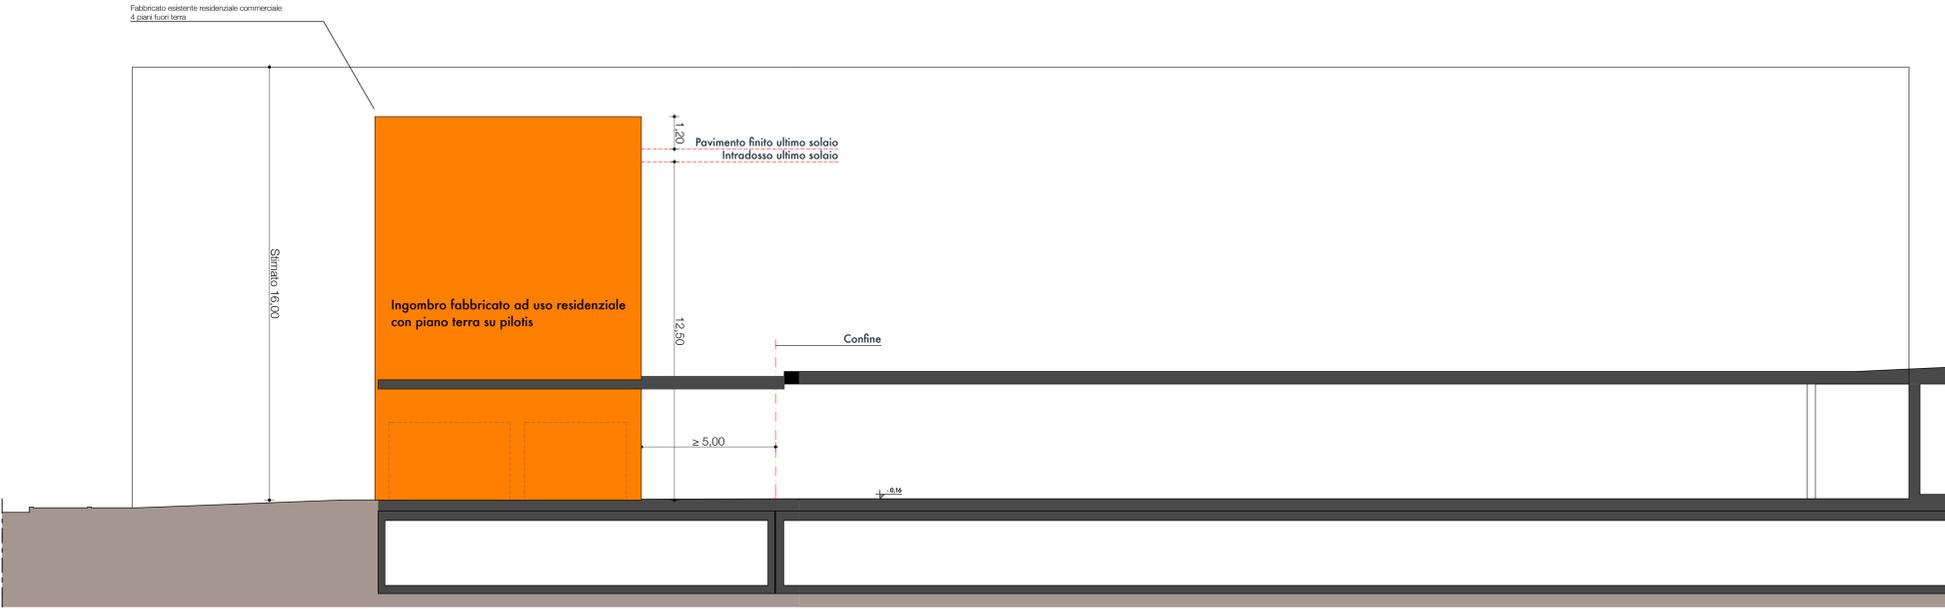


Prospetto Sud



Prospetto Nord



Prospetto Est

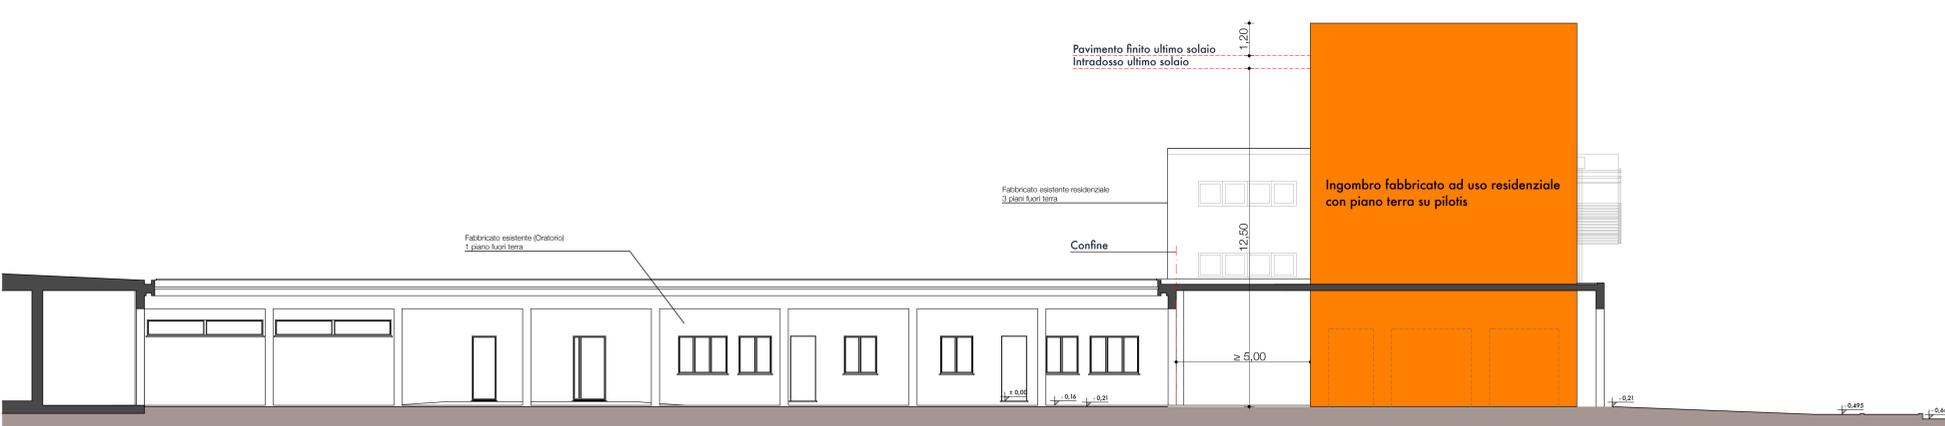

Prospetto Ovest