



Committente
**Parrocchia SS. Francesco e
Chiara**

Via Bligny 10/b - 25133 Brescia
CF 98018600175
Parroco Don Alberto Maranesi


Progetto
Luca Pellegrinelli Architetto

Via Fontane, 26/c - 25133 Brescia
C.F. PLLLCU68H10B157P
P.IVA 03616110171
tel 030.2000109
email luca.pellegrinelli@lparchitets.it

PIANO ATTUATIVO IN VARIANTE ALLA SCHEDA DI PROGETTO SPECIALE Psn1-Parrocchia SS. Francesco e Chiara

Elaborato
Estratto Mappa

Data
Febbraio 2020

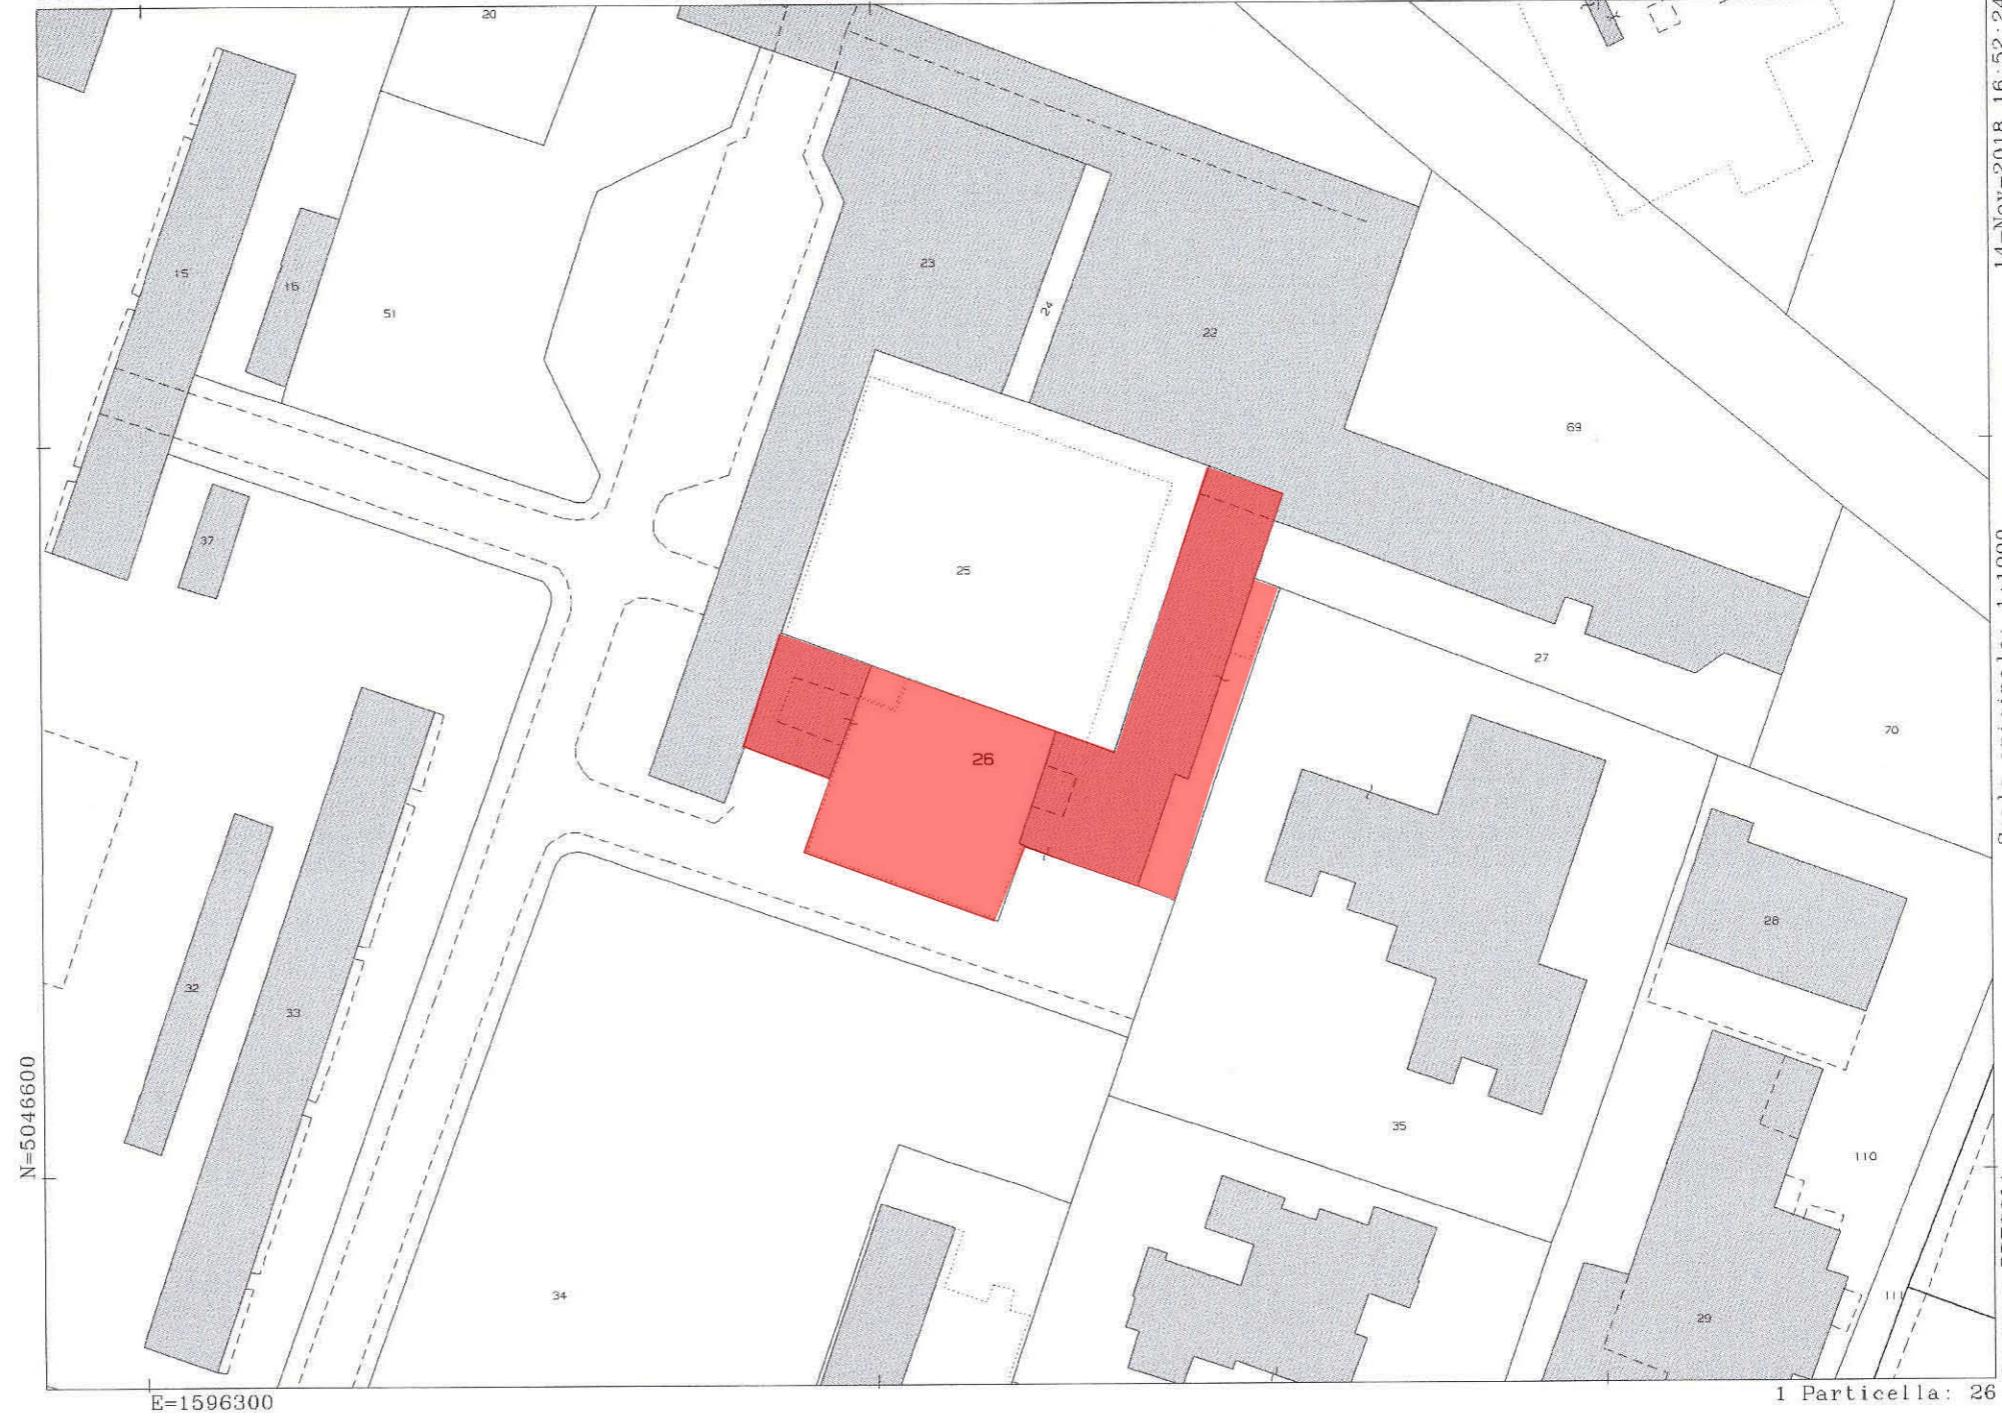

14-Nov-2018 16:52:24
Prot. n. T293240/2018

Scala originale: 1:1000
Dimensione cornice: 267.000 x 189.000 metri

Comune: BRESCIA
Foglio: 32

1 Particella: 26

Estratto Mappa _ scala 1:1000