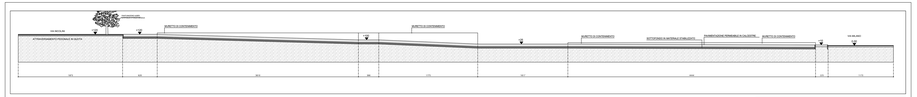

PROFILO LONGITUDINALE - SEZIONE A-A 1:200

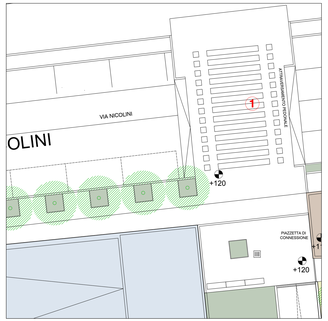

A ATTRAVERSAMENTO PEDONALE 1:100

ATTRAVERSAMENTO PEDONALE 1:100

1 CREAZIONE DI ATTRAVERSAMENTO PEDONALE IN QUOTA DOTATO DI STRISCE PEDONALI E CICLABILI SU VIA NICOLINI

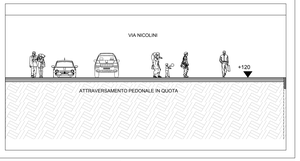

ATTRAVERSAMENTO PEDONALE 1:100

B PIAZZETTA CENTRALE 1:100

PIAZZETTA CENTRALE 1:100

1 PAVIMENTAZIONE CON MATERIALE STABILIZZATO DRENANTE IN CALCESTRE

2 FORMAZIONE DI TAPPETO ERBOSO

3 POSIZIONAMENTO DI PALI DI ILLUMINAZIONE PUBBLICA

4 PIANTUMAZIONE DI ALBERI LATIFOGLIA A FOGLIA DECIDUA DI GRANDE SVILUPPO

5 POSIZIONAMENTO DI GRIGLIA PER LA RACCOLTA DELLE ACQUE METEORICHE

6 POSIZIONAMENTO DI CHIUSINI E CADITOIE STRADALI

7 POSA DI PAVIMENTAZIONE AREA GIOCHI IN RESINA/GOMMA TIPO "TARTAN"

8 POSIZIONAMENTO DI RASTRELLIERA PER BICICLETTE

9 POSIZIONAMENTO DI PANCHINE

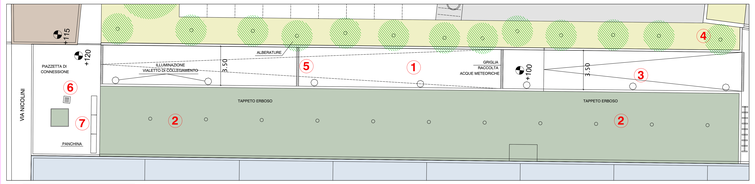

C 1° TRATTO CICLOPEDONALE 1:100

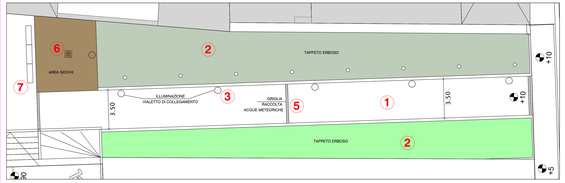

D 2° TRATTO CICLOPEDONALE 1:100

1° E 2° TRATTO CICLOPEDONALE 1:100

1 PAVIMENTAZIONE CON MATERIALE STABILIZZATO DRENANTE IN CALCESTRE E RELATIVO SOTTOFONDO

2 FORMAZIONE DI TAPPETO ERBOSO

3 POSIZIONAMENTO DI PALI DI ILLUMINAZIONE PUBBLICA

4 PIANTUMAZIONE DI ALBERI LATIFOGLIA A FOGLIA DECIDUA DI GRANDE SVILUPPO

5 POSIZIONAMENTO DI GRIGLIE PER LA RACCOLTA DELLE ACQUE METEORICHE

6 POSIZIONAMENTO DI CHIUSINI E CADITOIE STRADALI

7 POSIZIONAMENTO DI PANCHINE

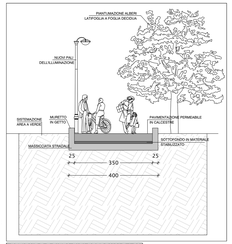

SEZIONE B-B PISTA CICLOPEDONALE 1:50

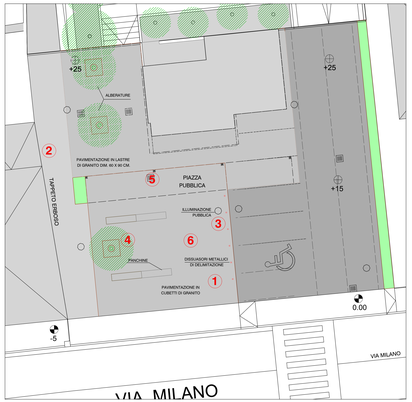

E PIAZZA SU VIA MILANO 1:100

PIAZZETTA CENTRALE 1:100

1 POSA DI PAVIMENTAZIONE PER ESTERNI IN CUBETTI DI GRANITO DIM. 8/10 cm

2 FORMAZIONE DI TAPPETO ERBOSO

3 POSIZIONAMENTO DI PALI DI ILLUMINAZIONE PUBBLICA

4 PIANTUMAZIONE DI ALBERI LATIFOGLIA A FOGLIA DECIDUA DI GRANDE SVILUPPO

5 POSIZIONAMENTO DI CHIUSINI E CADITOIE STRADALI

6 POSIZIONAMENTO DI PANCHINE

PROGETTO 1:200

PLANIMETRIA GENERALE

LOTTI PRIVATI

OPERE DI URBANIZZAZIONE

Comune di Brescia
PIANO ATTUATIVO IN VARIANTE
AL PIANO DELLE REGOLE DEL PGT
Piani di Lottizzazione Speciali dei Piano delle Regole - ex L.R.12/05 e ex PGT
Ambito di Trasformazione Residenziale

COMMITTENTE
M.E.L.L.A. s.a.s.
p.i. n.c.f. 03529970173
Via Triumplina 66 - Brescia (Bs)

PROGETTISTI
Carra Architetti Nicola
Carra Architetti Pier Paolo
Via C. D'Alleo, 1 - 25122 Rovisalda (BS)
info@carraarchitetti.it - 0302760800

Alessandro Fortian Architetto
Via Venina, 8 - 25121 Brescia
alessandro.fortian@legalmail.it - 3397438281

Ing. Diego Bazzoni
Tel. NC.s.r. - 0302-0-9432940/94 - 4914917/1/R-0 (4994970)
NC/Via S. D'Orsi Brescia
ing.bazzoni@tiscali.it - 0302200

Studio Tecnico Dott. Luciano Pasci
Via D. D'Alleo, 1 - 25015 Rovisalda (Bs)
luciano.pasci@legalmail.it - 0302760800

Dott. Davide Giacomini
Via D. Cossa, 2 - 27121 Pavia
davide.giacomini@legalmail.it - 3464943280

Geologo
Francesco Rosa Ingegnere
via F. Garrone, 26 - 25128 Brescia
mail.rosafra@libero.it - 0303961135

Studio Associato Geologico
Dott. Cristiano Rodighiero
Via Cesare Battisti, 49 - 25128 Brescia
cristiano.rodighiero@legalmail.it - 3389233187

Responsabile per la sicurezza
Geometra Bertoletti Ali Aspertino

Consulenti

data: 05/05/2016 scala 1:200 E-1/00 1:50

Tav. QU.6

Proprietà riservata. Vietata la riproduzione o copia di tutto o parte del presente elaborato