



SEZIONE AA

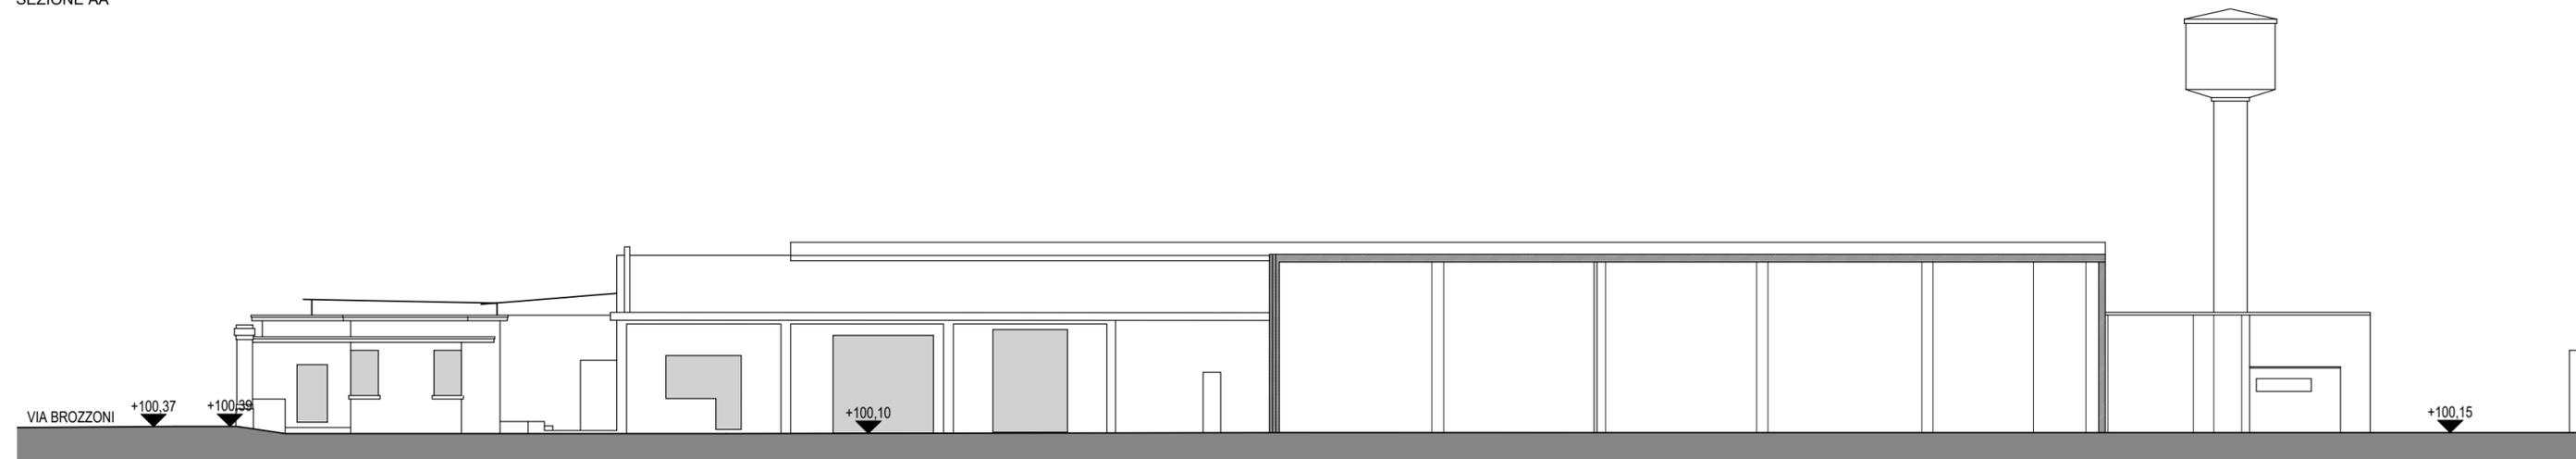

SEZIONE BB

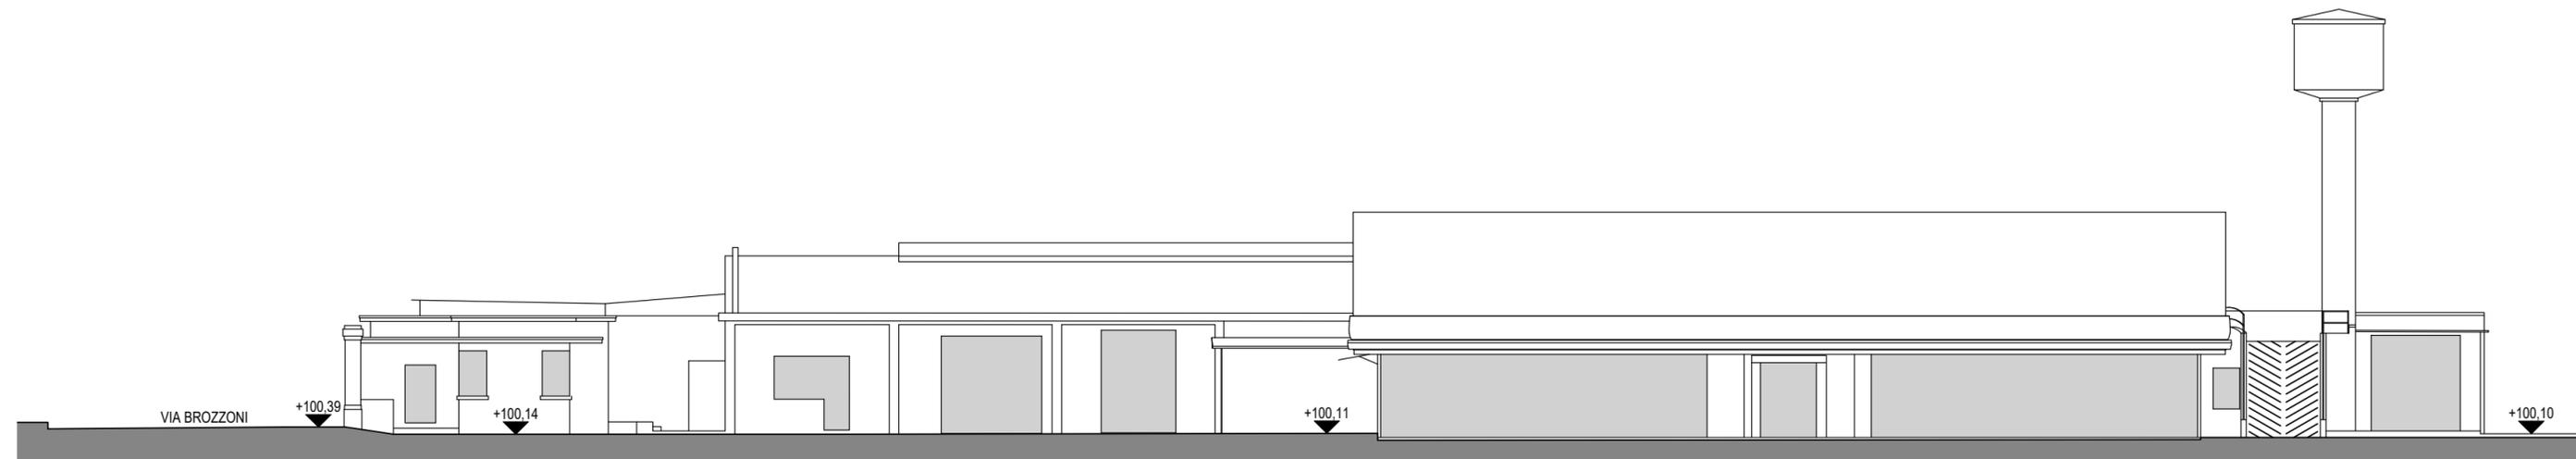

PROSPETTO SUD (Via Zara)

tavola
**STATO DI FATTO -
 PROSPETTI E SEZIONI**

tavola
06

progetto n° scala
 499 1: 200

n° ordine data
 06/16 marzo 2018

modifica n° data modifica
 003 14/03/2018

esecutore revisore
 LSSVTT LSSLCN

archiviazione
 499-004_017-01-AU-GE-SF-PG-PLN-PNT-SZN
 _PA_MISFIN