


PROSPETTO OVEST (Via Brozzoni)

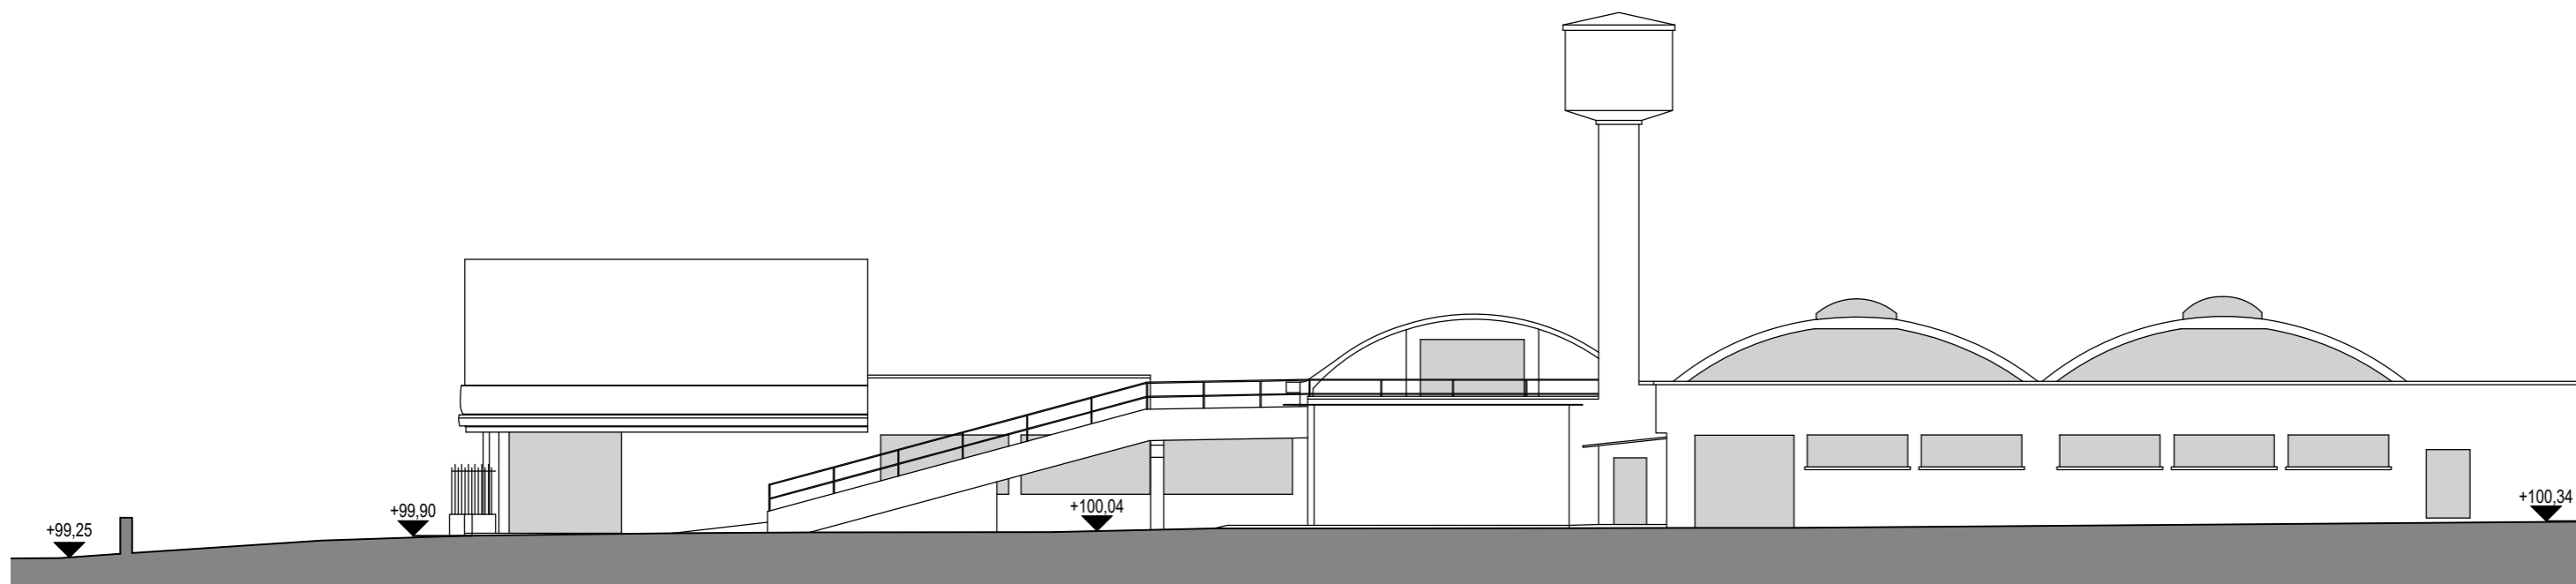

PROSPETTO EST

tavola
**STATO DI FATTO -
 PROSPETTI E SEZIONI**

tavola
07

progetto n° 499	scala 1: 200
n° ordine 07/16	data marzo 2018
modifica n° 003	data modifica 14/03/2018
esecutore LSSVTT	revisore LSSLCN
archiviazione 499-004_017-01-AU-GE-SF-PG-PLN-PNT-SZN _PA_MISFIN	