


SLP TOTALE mq 2.500  
SE mq 5.481,19

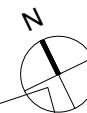

VIA C. BROZZONI

VIA ZARA

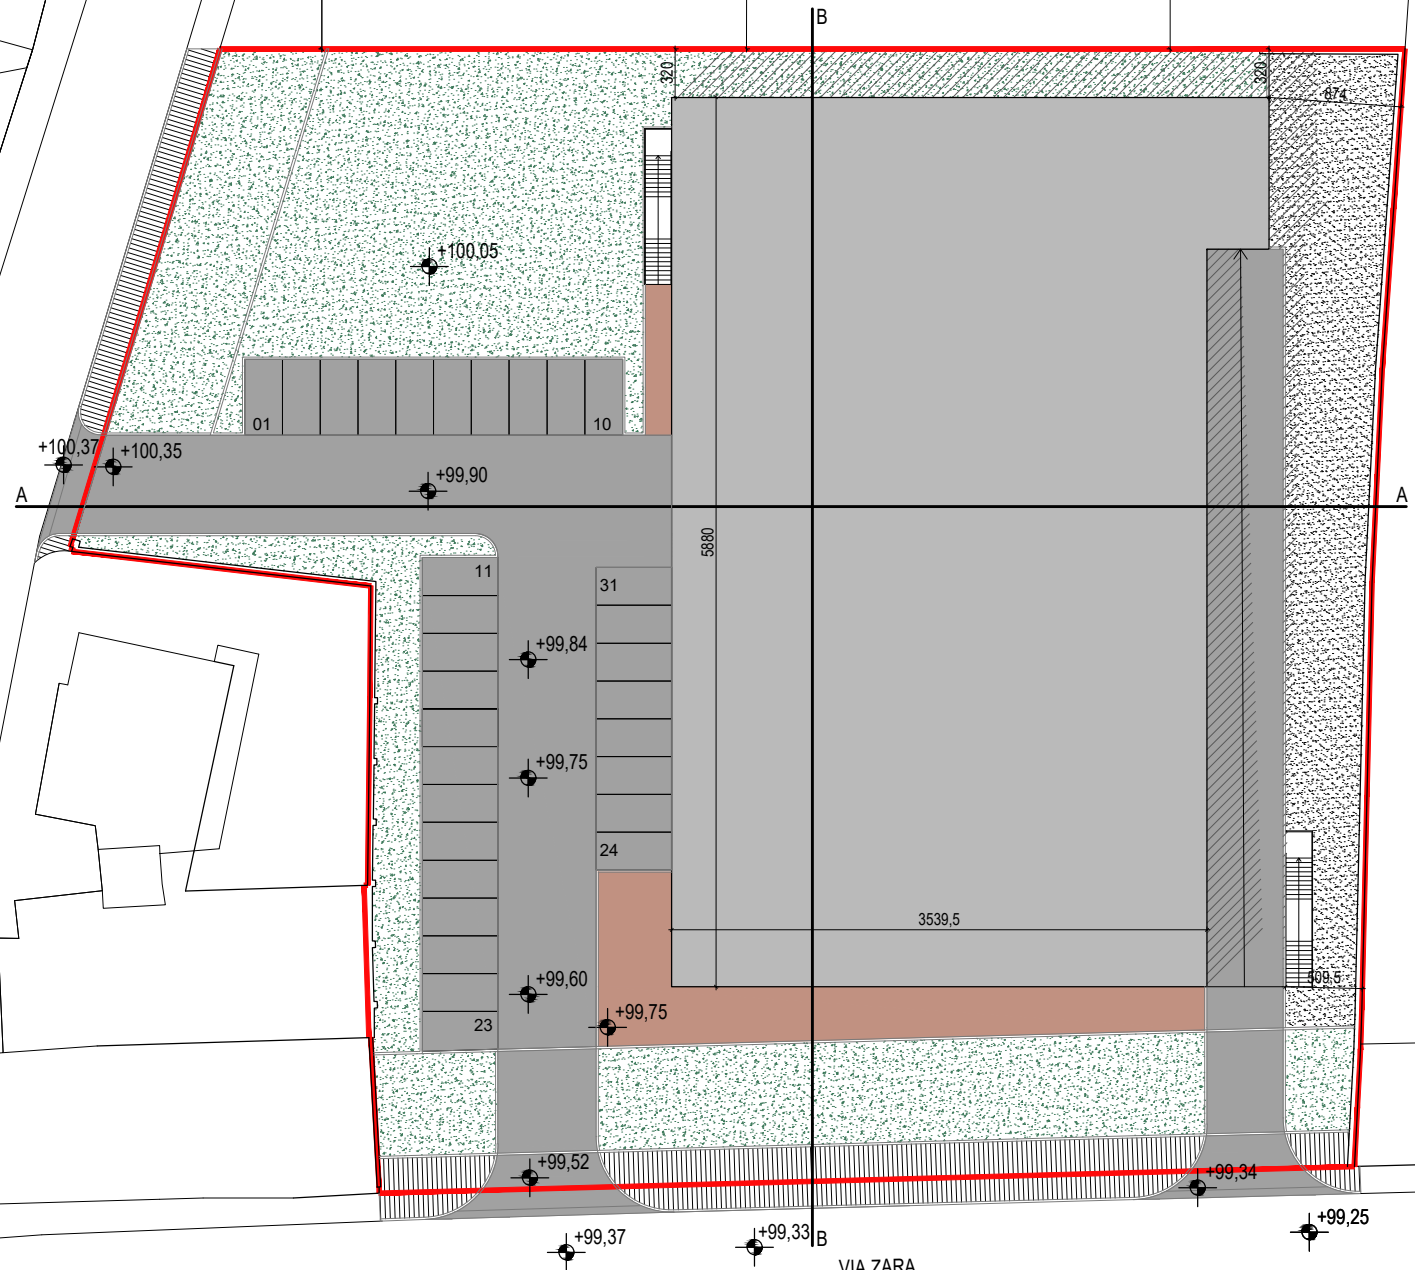


tavola  
**PLANIVOLUMETRICO**

tavola  
**08**

progetto n° 499	scala 1: 500
n° ordine allegati 08/16	data marzo 2018
modifica n° 003	data modifica 14/03/2018
esecutore LSSVTT	revisore LSSLCN
archiviazione 499-004_017-01-AU-GE-SF-PG-PLN-PNT-SZN _PA_MISFIN	

 PERIMETRO AREA DI INTERVENTO