


QUOTA TERRENO DI RILIEVO		100.12	100.14	100.14		100.16
QUOTA TERRENO DI PROGETTO	-100.35		99.90		99.70	99.70
DISTANZE PARZIALI		39.27		34.24		5.59
DISTANZE PROGRESSIVE	0.00					73.85
DESCRIZIONE		corsello parcheggi		edificio commerciale		rampa
						79.44
						85.53
						pertinenza privata

SEZIONE AA

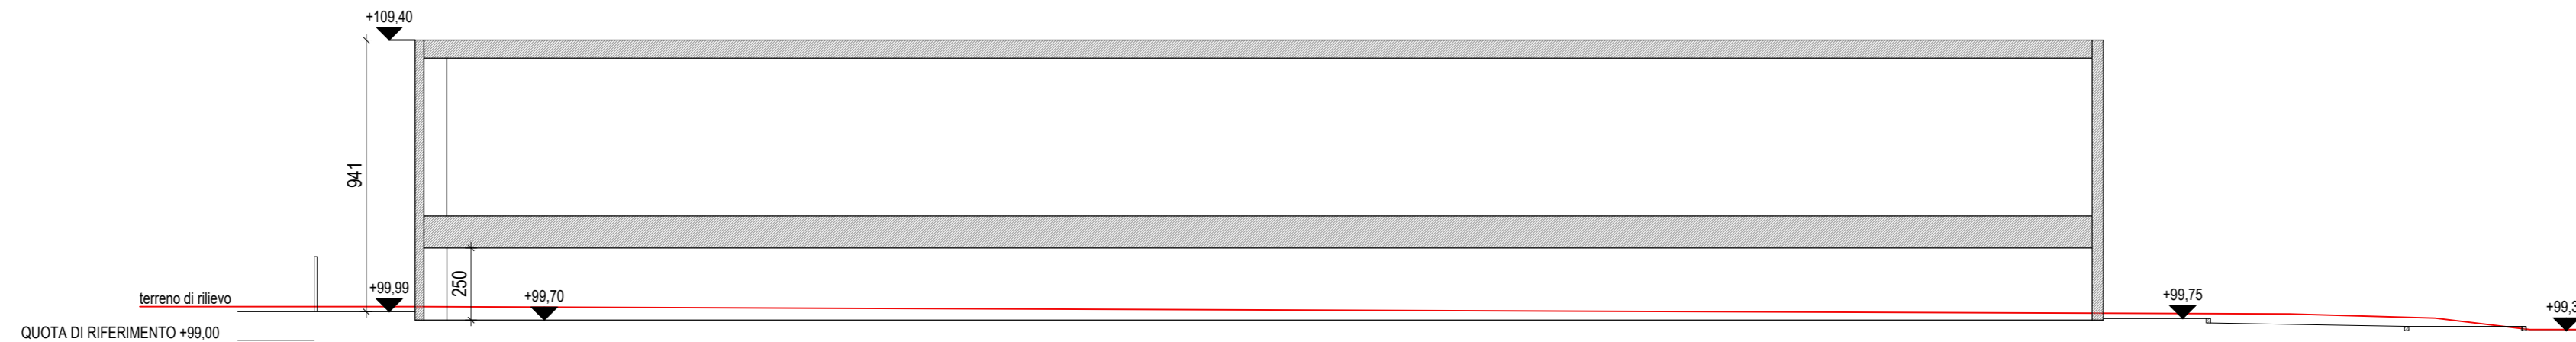

QUOTA TERRENO DI RILIEVO		100.17				99.91	99.77
QUOTA TERRENO DI PROGETTO		99.99	99.70			99.75	99.60
DISTANZE PARZIALI	3.40		58.50			7.68	5.00
DISTANZE PROGRESSIVE	0.00	3.40					1.95
DESCRIZIONE	pertinenza privata		edificio commerciale			prato	parcheggi pubblici
					61.90		69.59
							74.59
							76.55
							79.02
							pedonale
							carreggiata via Zara

SEZIONE BB

tavola
SEZIONI AA - BB

tavola
09

progetto n° 499
n° ordine allegati 09/16
scala 1: 200
data marzo 2018

modifica n° 003
esecutore LSSVTT
data modifica 14/03/2018
revisore LSSLCN

archiviazione
499-004_017-01-AU-GE-SF-PG-PLN-PNT-SZN
_PA_MISFIN